



施設配置図


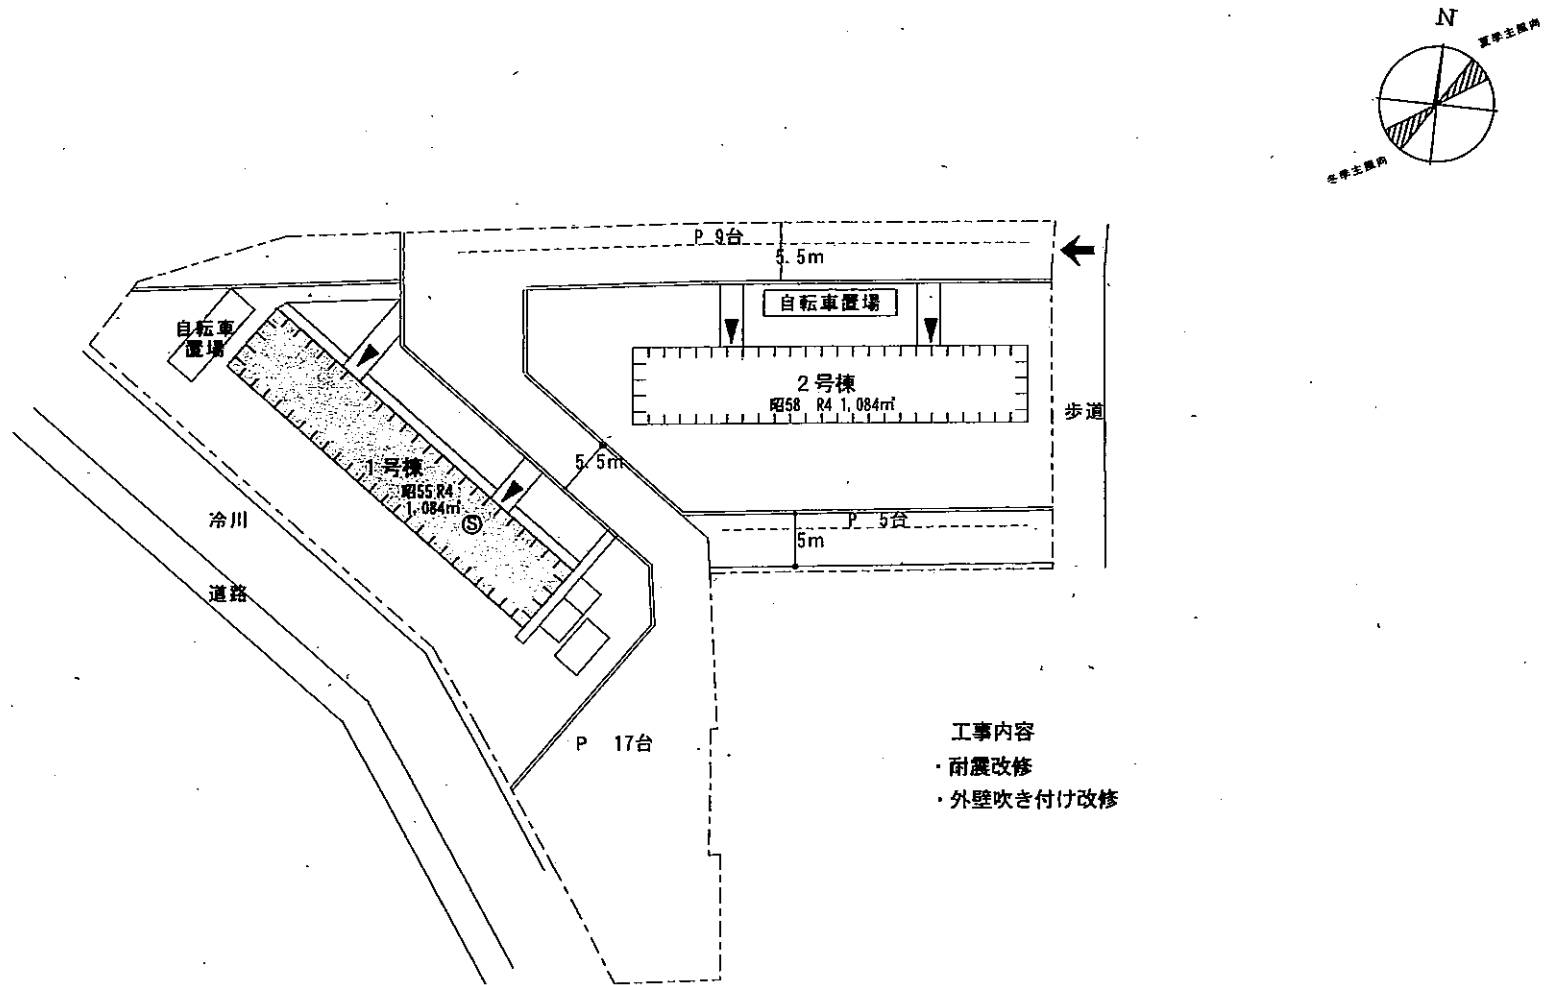


工事内容  
 ・耐震改修  
 ・外壁吹き付け改修

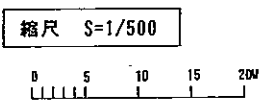


敷地面積	建築面積	建物延面積	建ぺい率	容積率	全学生数	学 部 等 名	団地番号	団地名	所 在 地	学校番号	学 校 名	作成年度
3,353 m <sup>2</sup>	542 m <sup>2</sup>	2,168 m <sup>2</sup>	16.2%	64.7%	—	職員宿舍	010	西田地方 宿舍A	富山県富山市西田地方 2丁目10番10号	0536	富 山 大 学	平成23年度

# 施設配置図

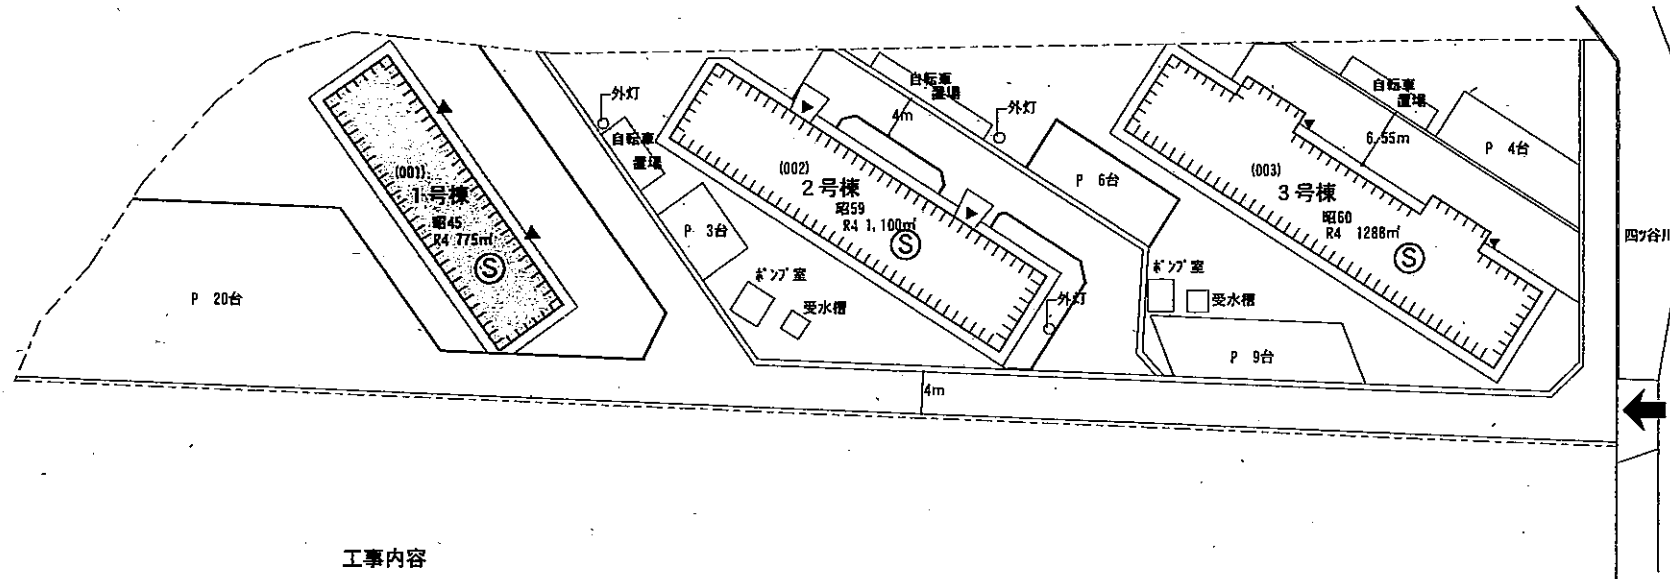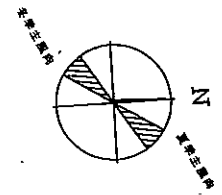



- 工事内容
- ・耐震改修
  - ・外壁吹き付け改修

縮尺 S=1/500

 

敷地面積	建築面積	建物延面積	建ぺい率	容積率	全学生数	学 部 等 名	団地番号	団地名	所 在 地	学校番号	学 校 名	作成年度
4,763 m <sup>2</sup>	579 m <sup>2</sup>	3,244 m <sup>2</sup>	12.2%	68.1%	—	職員宿舎	011	西田地方 宿舎B	富山県富山市西田地方 2丁目10番1号	0536	富 山 大 学	平成23年度

施設配置図

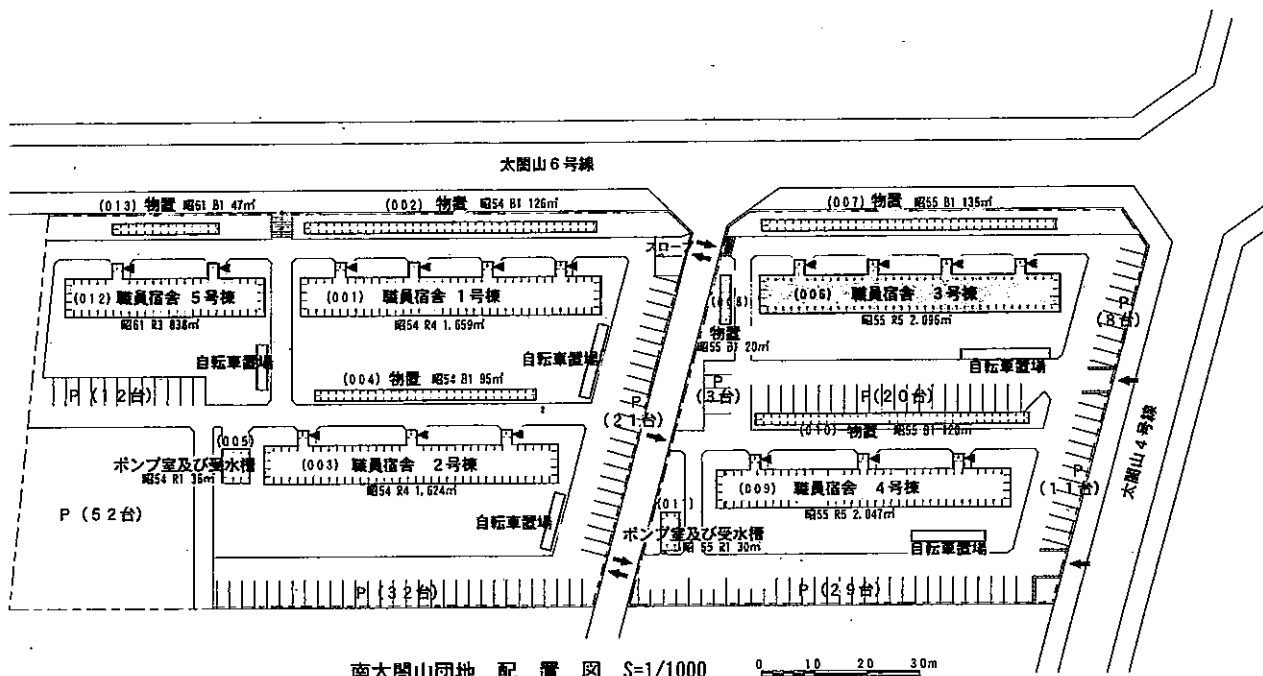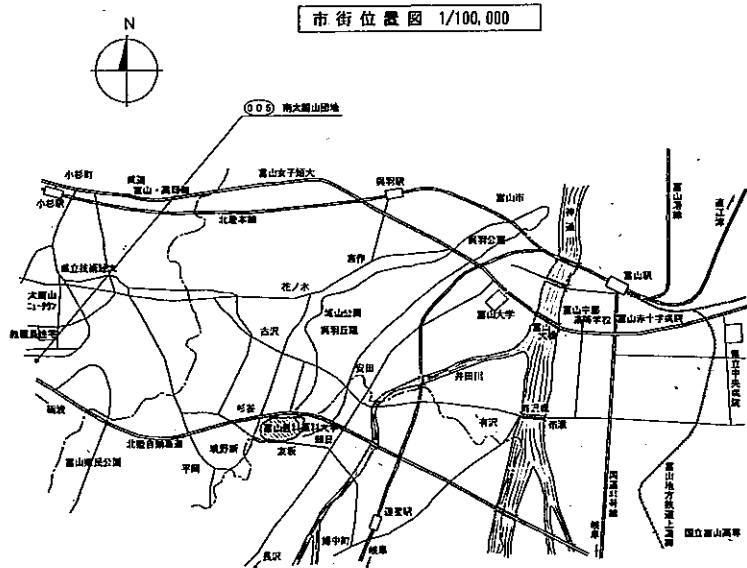


- 工事内容
- ・耐震改修
  - ・外壁吹き付け改修

敷地面積	建築面積	建物延面積	建ぺい率	容積率	全学生数	学部等名	団地番号	団地名	所在地	学校番号	学校名	作成年度
14,333	2,619	8,874	18.3%	61.9%	—	職員宿舎	009	南太閤山団地	射水市南太閤山2丁目	0536	富山大学	平成23年度

棟別平面図

国立大学法人等施設実態調査(様式3)

学校番号	学校名	団地番号	団地名	棟番号
0536	富山大学	010	西田地方宿舍(A)	001

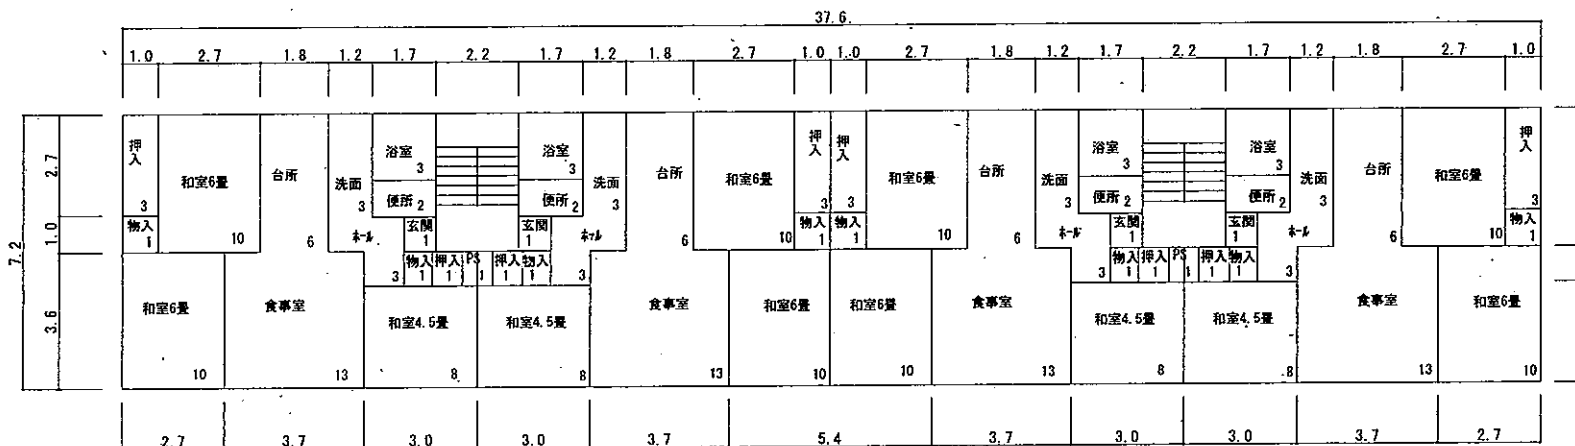


加算面積 5-1 271㎡

↓

職員宿舍 271㎡

2階平面図 271㎡

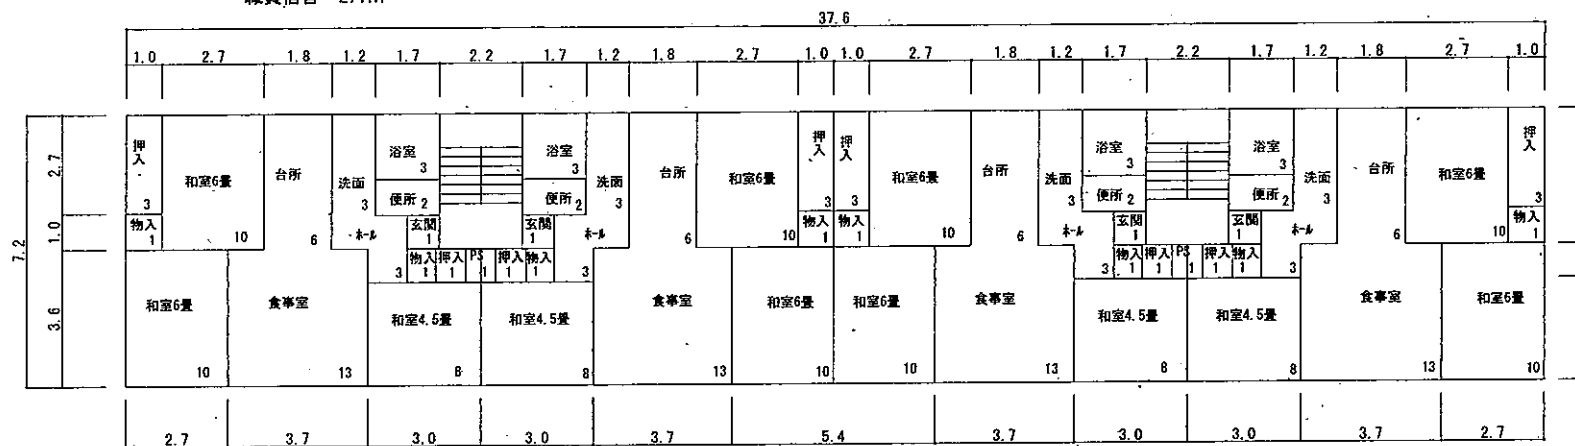

加算面積 5-1 271㎡

↓

職員宿舍 271㎡

1階平面図 271㎡

加算面積区分 5-1 1084㎡

S=1/200


棟名称	建築年	構造階数	面積区分			面積
			番号	名称	色区分	
西田地方宿舍(A) 1号棟	昭55	R4	05	大学宿泊施設(職員宿舍)		1084
			合計面積			

整理番号 3-1-

棟別平面図

学校番号	学校名	団地番号	団地名	棟番号
0536	富山大学	010	西田地方宿舍(A)	001


国立大学法人等施設設置実態報告(様式3)

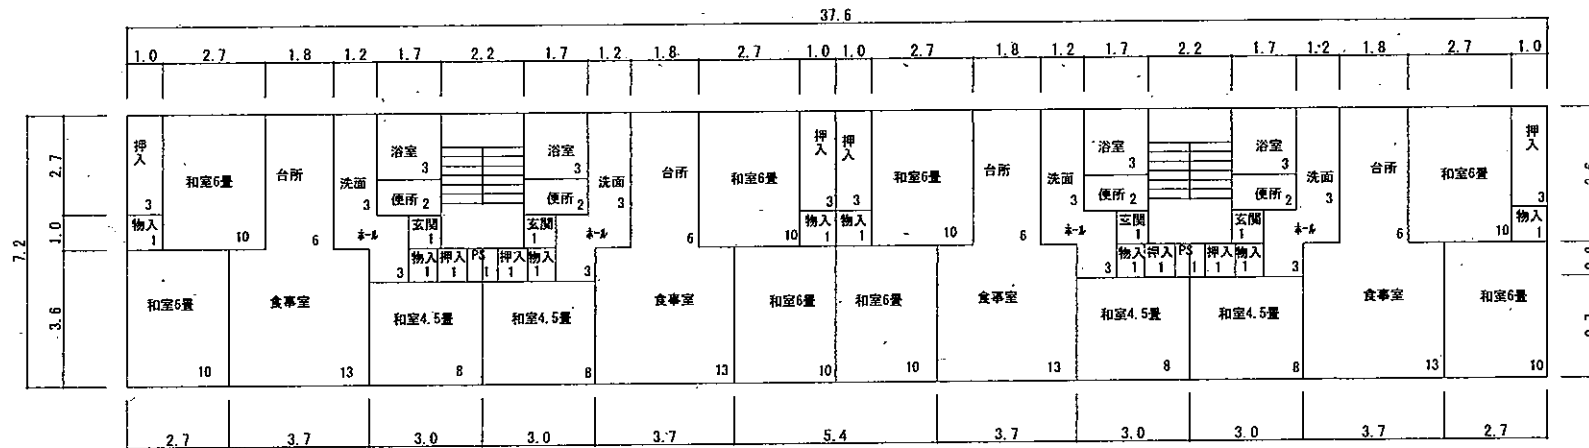

加算面積 5-1 271㎡

職員宿舍 271㎡

4階平面図 271㎡

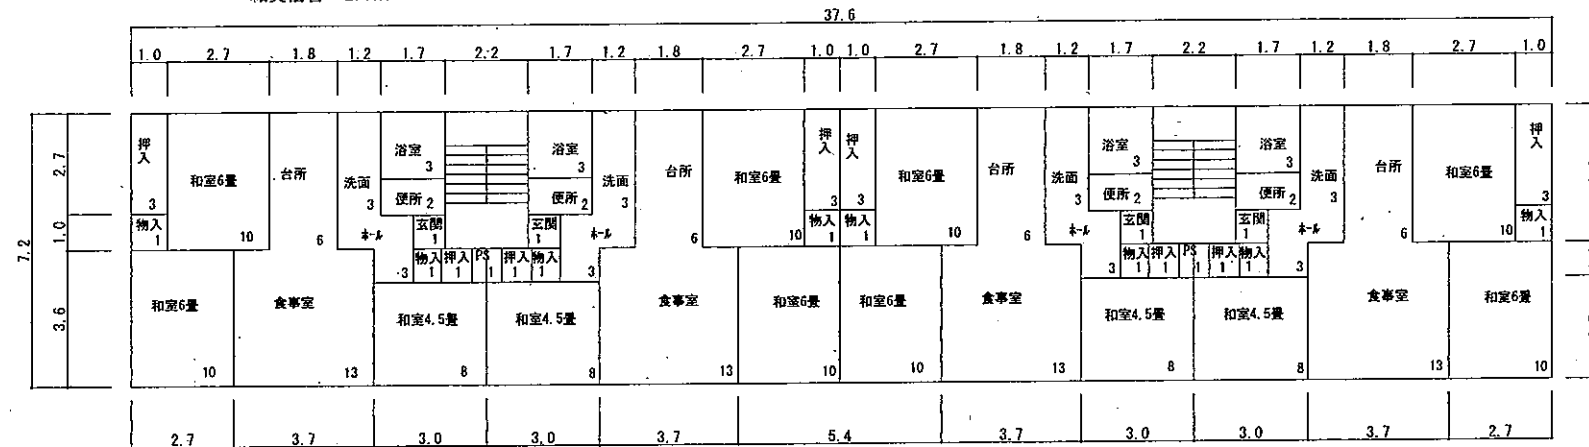

加算面積 5-1 271㎡

職員宿舍 271㎡


3階平面図 271㎡

S=1/200

棟別平面図


学校番号	学校名	団地番号	団地名	棟番号
0536	富山大学	011	西田地方宿舎(B)	001

国立大学法人等施設実態報告(様式3)

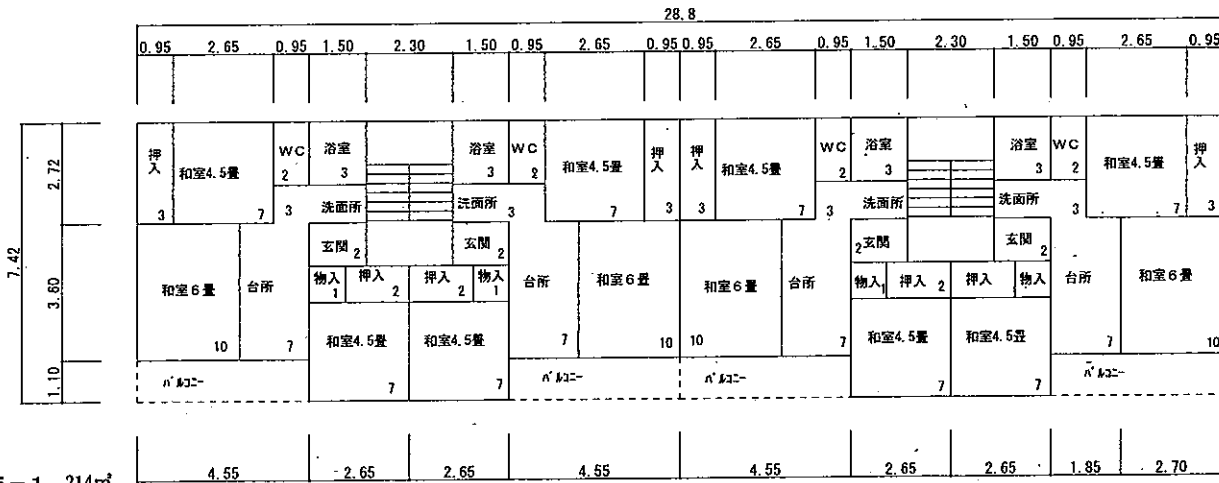

加算面積 5-1 214㎡  
↓  
職員宿舎 214㎡

2階平面図 214㎡

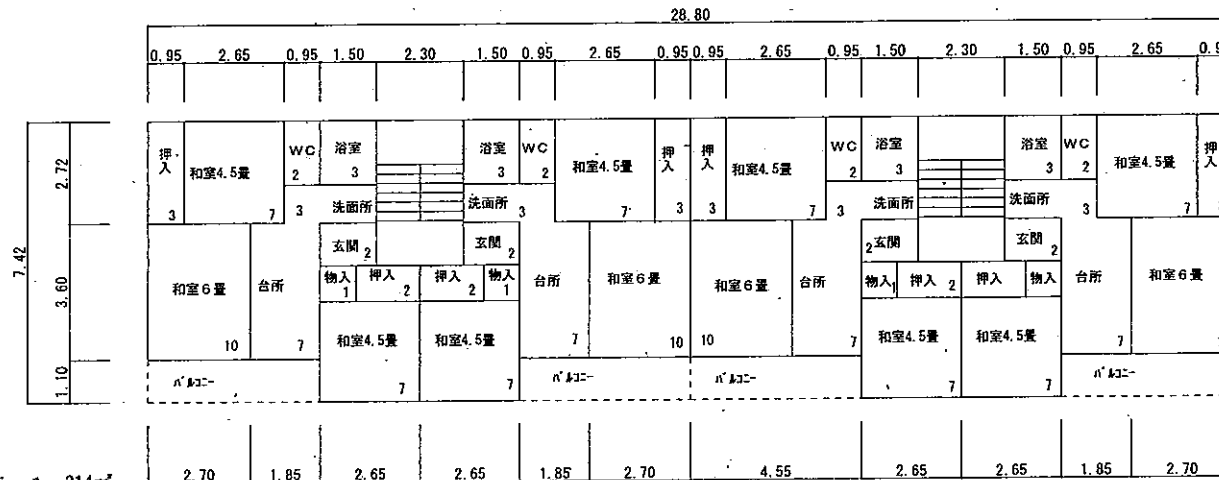

加算面積 5-1 214㎡  
↓  
職員宿舎 214㎡

1階平面図 214㎡

加算面積区分 5-1 775㎡

S=1/200



棟名称	建築年	構造階数	面積区分			面積
			番号	名称	色区分	
西田地方宿舎(B) 1号棟	昭45	R4	05	大学宿泊施設(職員宿舎)	<input type="checkbox"/>	775
			合計面積			

整理番号 3-1-

棟別平面図

学校番号	学校名	団地番号	団地名	棟番号
0536	富山大学	011	西田地方宿舎(B)	001


国立大学法人等施設実態報告(様式3)

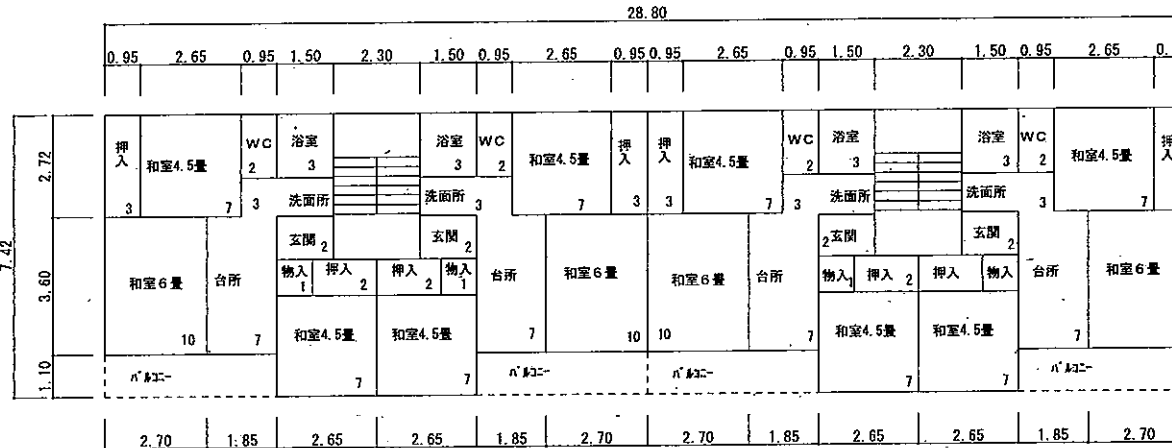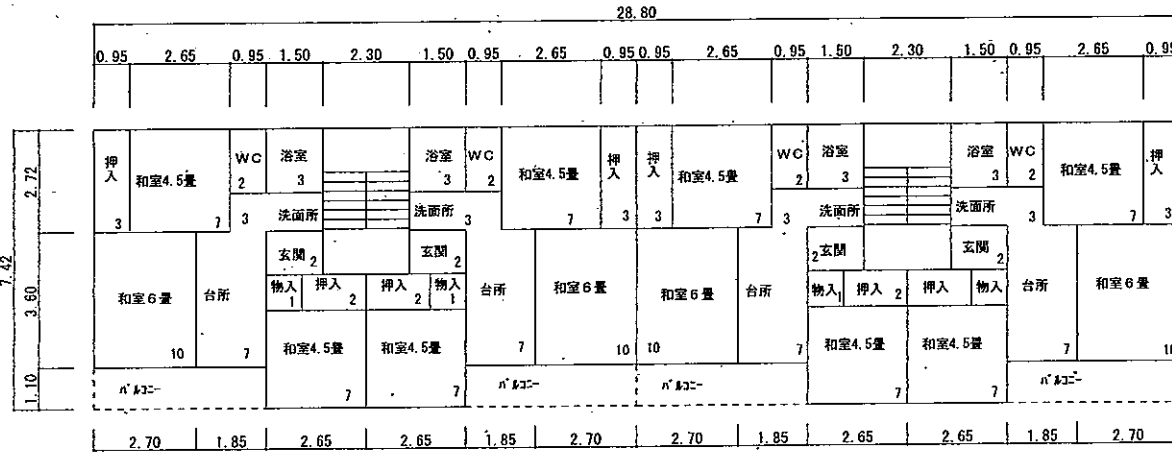

# 棟別平面図

国立大学法人等施設実態報告（様式3）

学校番号	学 校 名	団地番号	団 地 名	棟 番 号
0536	富 山 大 学	009	南太閤山団地	006 007 008

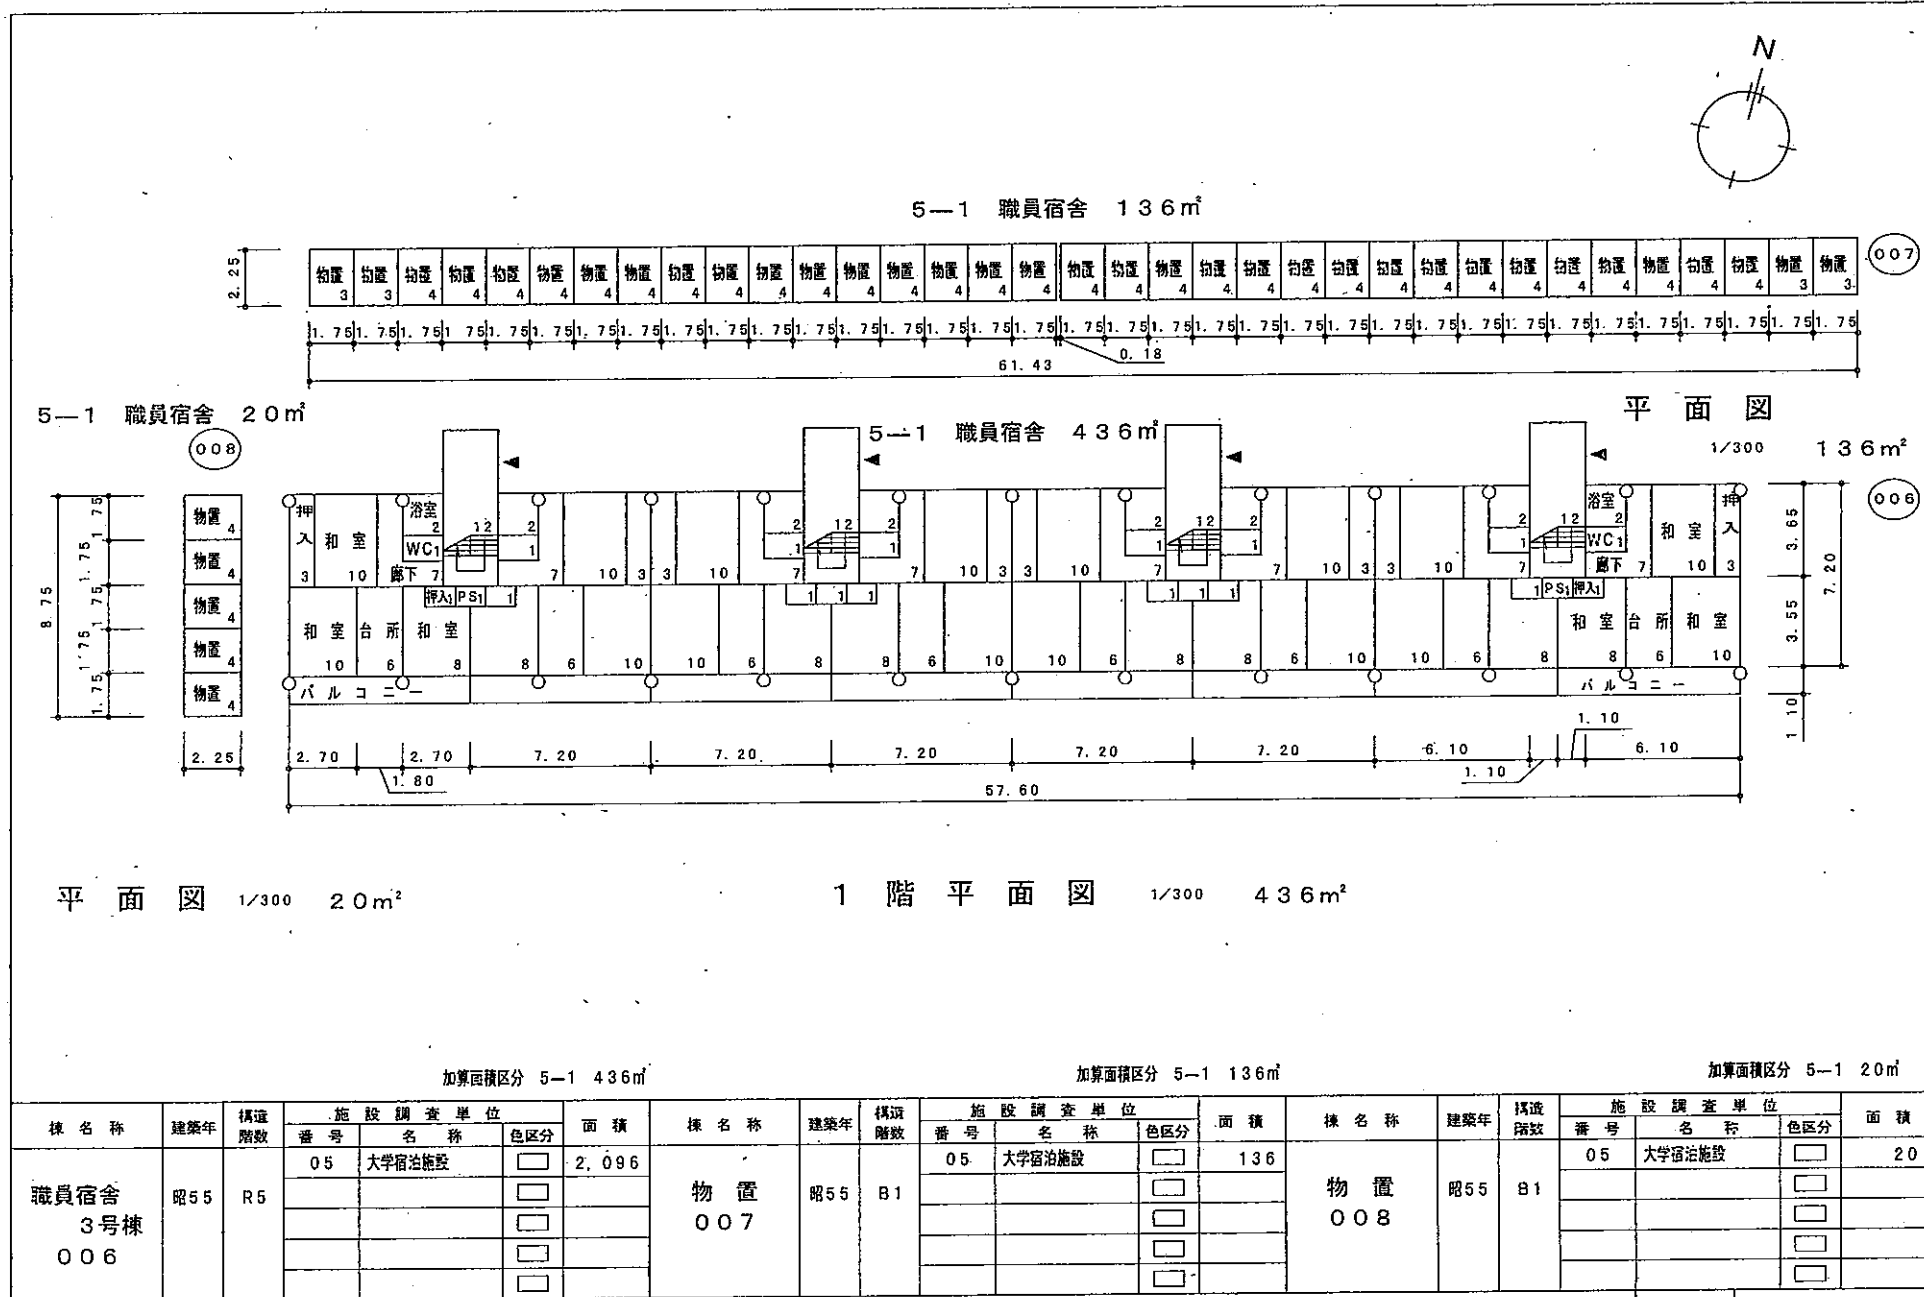

平面図 1/300 20m<sup>2</sup>

1階平面図 1/300 436m<sup>2</sup>

加算面積区分 5-1 436m<sup>2</sup>

加算面積区分 5-1 136m<sup>2</sup>

加算面積区分 5-1 20m<sup>2</sup>

棟名称	建築年	構造階数	施設調査単位				棟名称	建築年	構造階数	施設調査単位				棟名称	建築年	構造階数	施設調査単位			
			番号	名称	色区分	面積				番号	名称	色区分	面積				番号	名称	色区分	面積
職員宿舎 3号棟 006	昭55	R5	05	大学宿舎施設		2,096	物置 007	昭55	B1	05	大学宿舎施設		136	物置 008	昭55	B1	05	大学宿舎施設		20


整理番号 3-5-




# 棟 別 平 面 図

国立大学法人等施設実態調査 (様式 3)

学校番号	学 校 名	団地番号	団 地 名	棟 番 号
0536	富 山 大 学	009	南太閤山団地	006

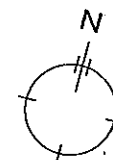

5-1 職員宿舎 415㎡

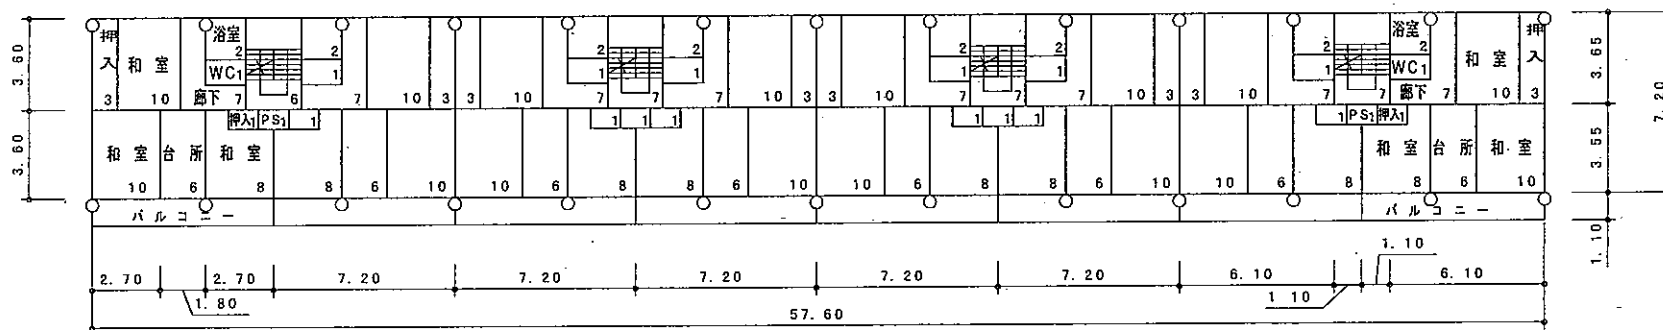

2~5階 平面図 1/300 415㎡

加算面積区分 5-1 415㎡

棟 名 称	建 築 年	構 造 階 数	施 設 調 査 単 位			面 積
			番 号	名 称	色 区 分	
職員宿舎 3号棟					<input type="checkbox"/>	
					<input type="checkbox"/>	
					<input type="checkbox"/>	
					<input type="checkbox"/>	
					<input type="checkbox"/>	

整理番号 3-6-