


(様式 A - 2)

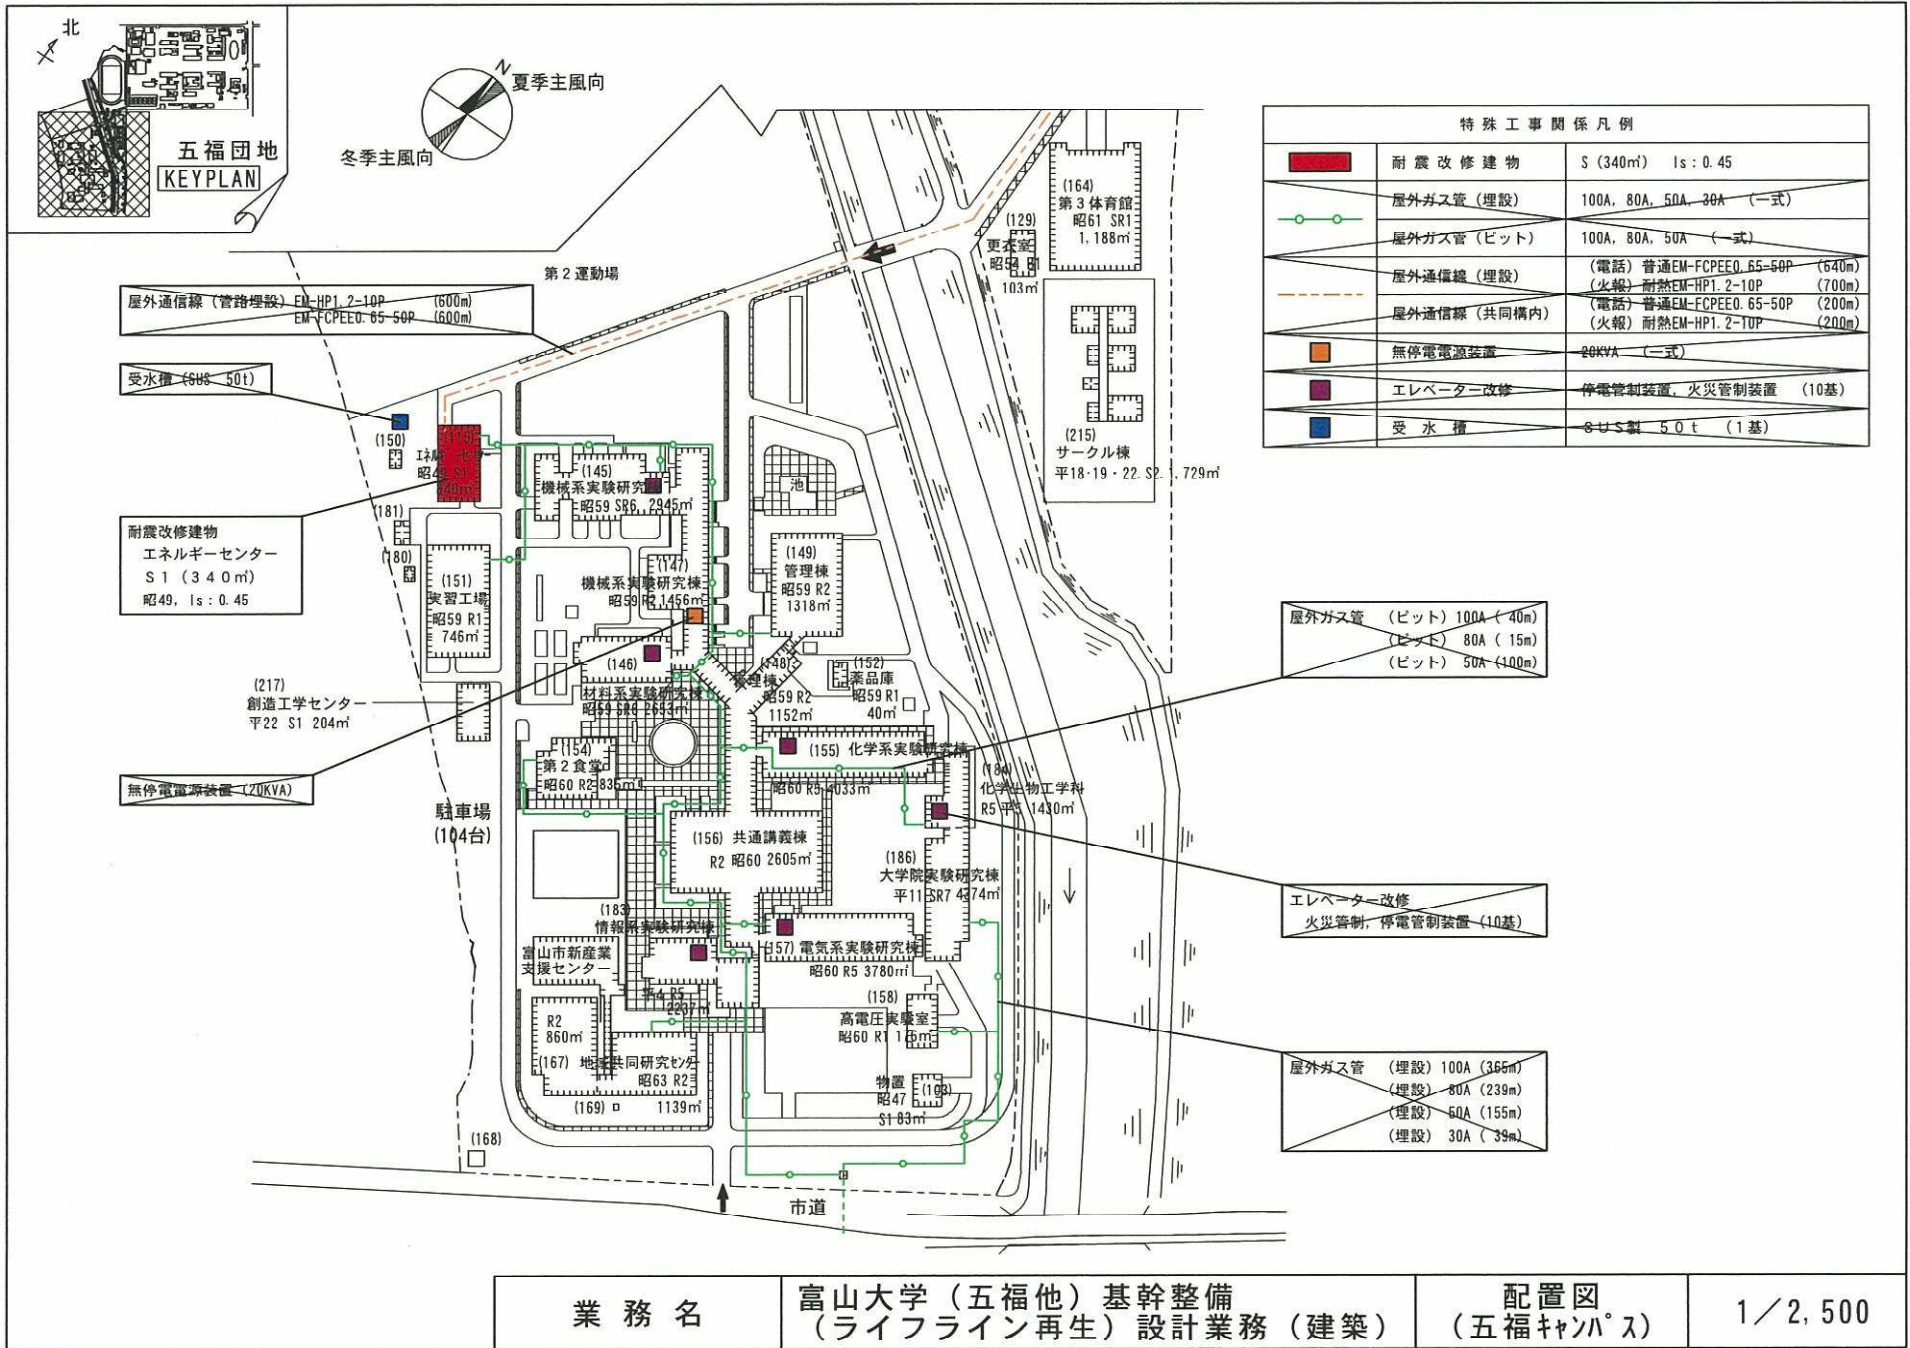


(様式 A-2)


面積表 (㎡)		
階数・		面積区分
		09 大学設備室等
1階	24.3×14.0	340㎡

耐震補強


凡例	特殊工事項目	計
	屋根ブレース	30箇所
	柱取替	6箇所
	梁取替	18箇所
	既設柱柱頭、柱脚補強	3箇所
	ターンバックル撤去、新設	14箇所

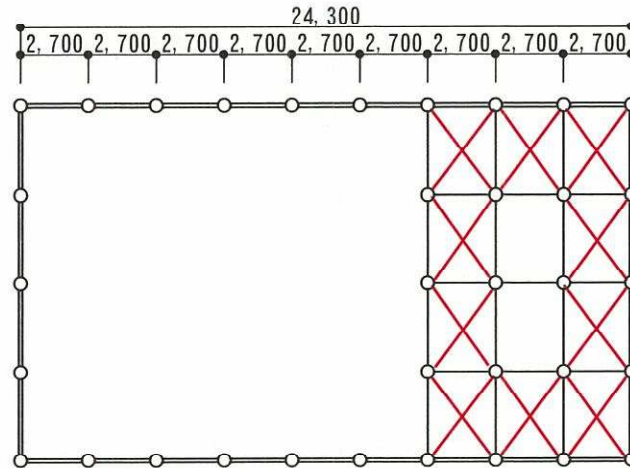


改修後1階天伏図

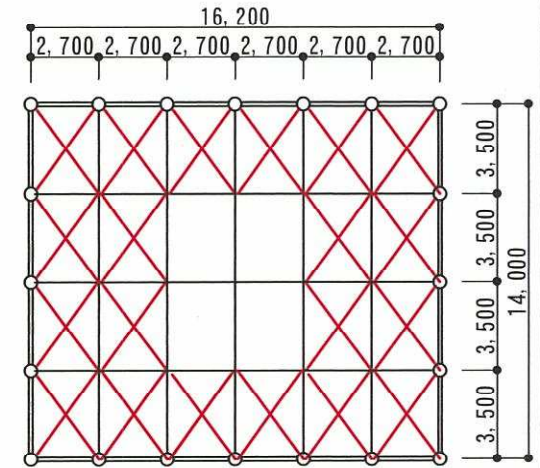

改修後1階天伏図

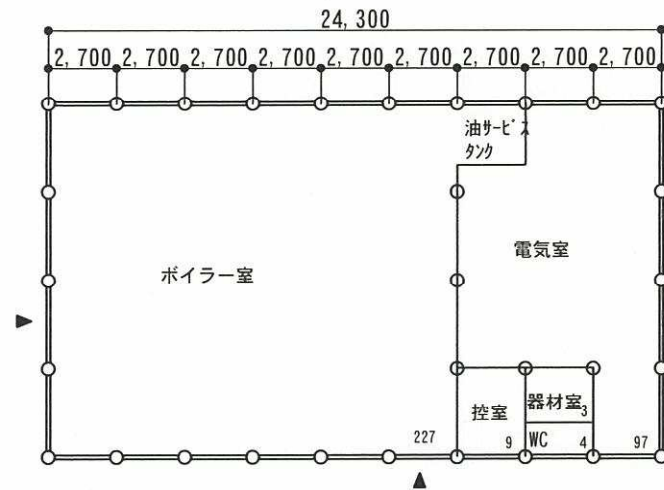

改修前平面図

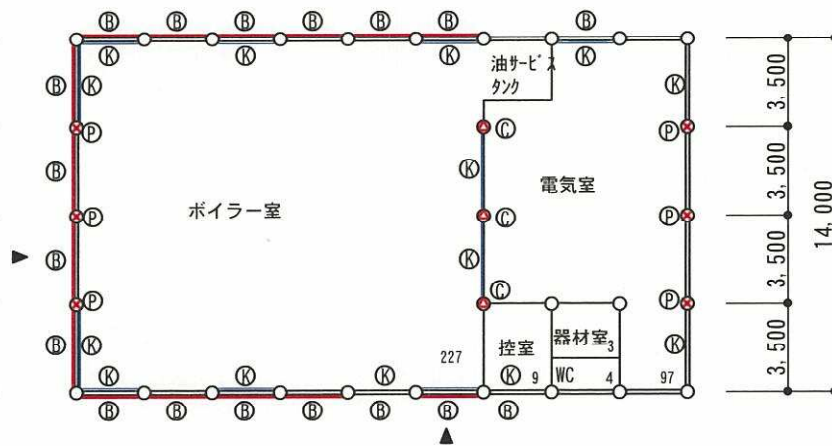


改修後平面図

(五福キャンパス) エネルギーセンター

業務名	富山大学(五福他)基幹整備(ライフライン再生)設計業務(建築)	平面図 天井伏図	1/500
-----	---------------------------------	-------------	-------

(様式 A-2)

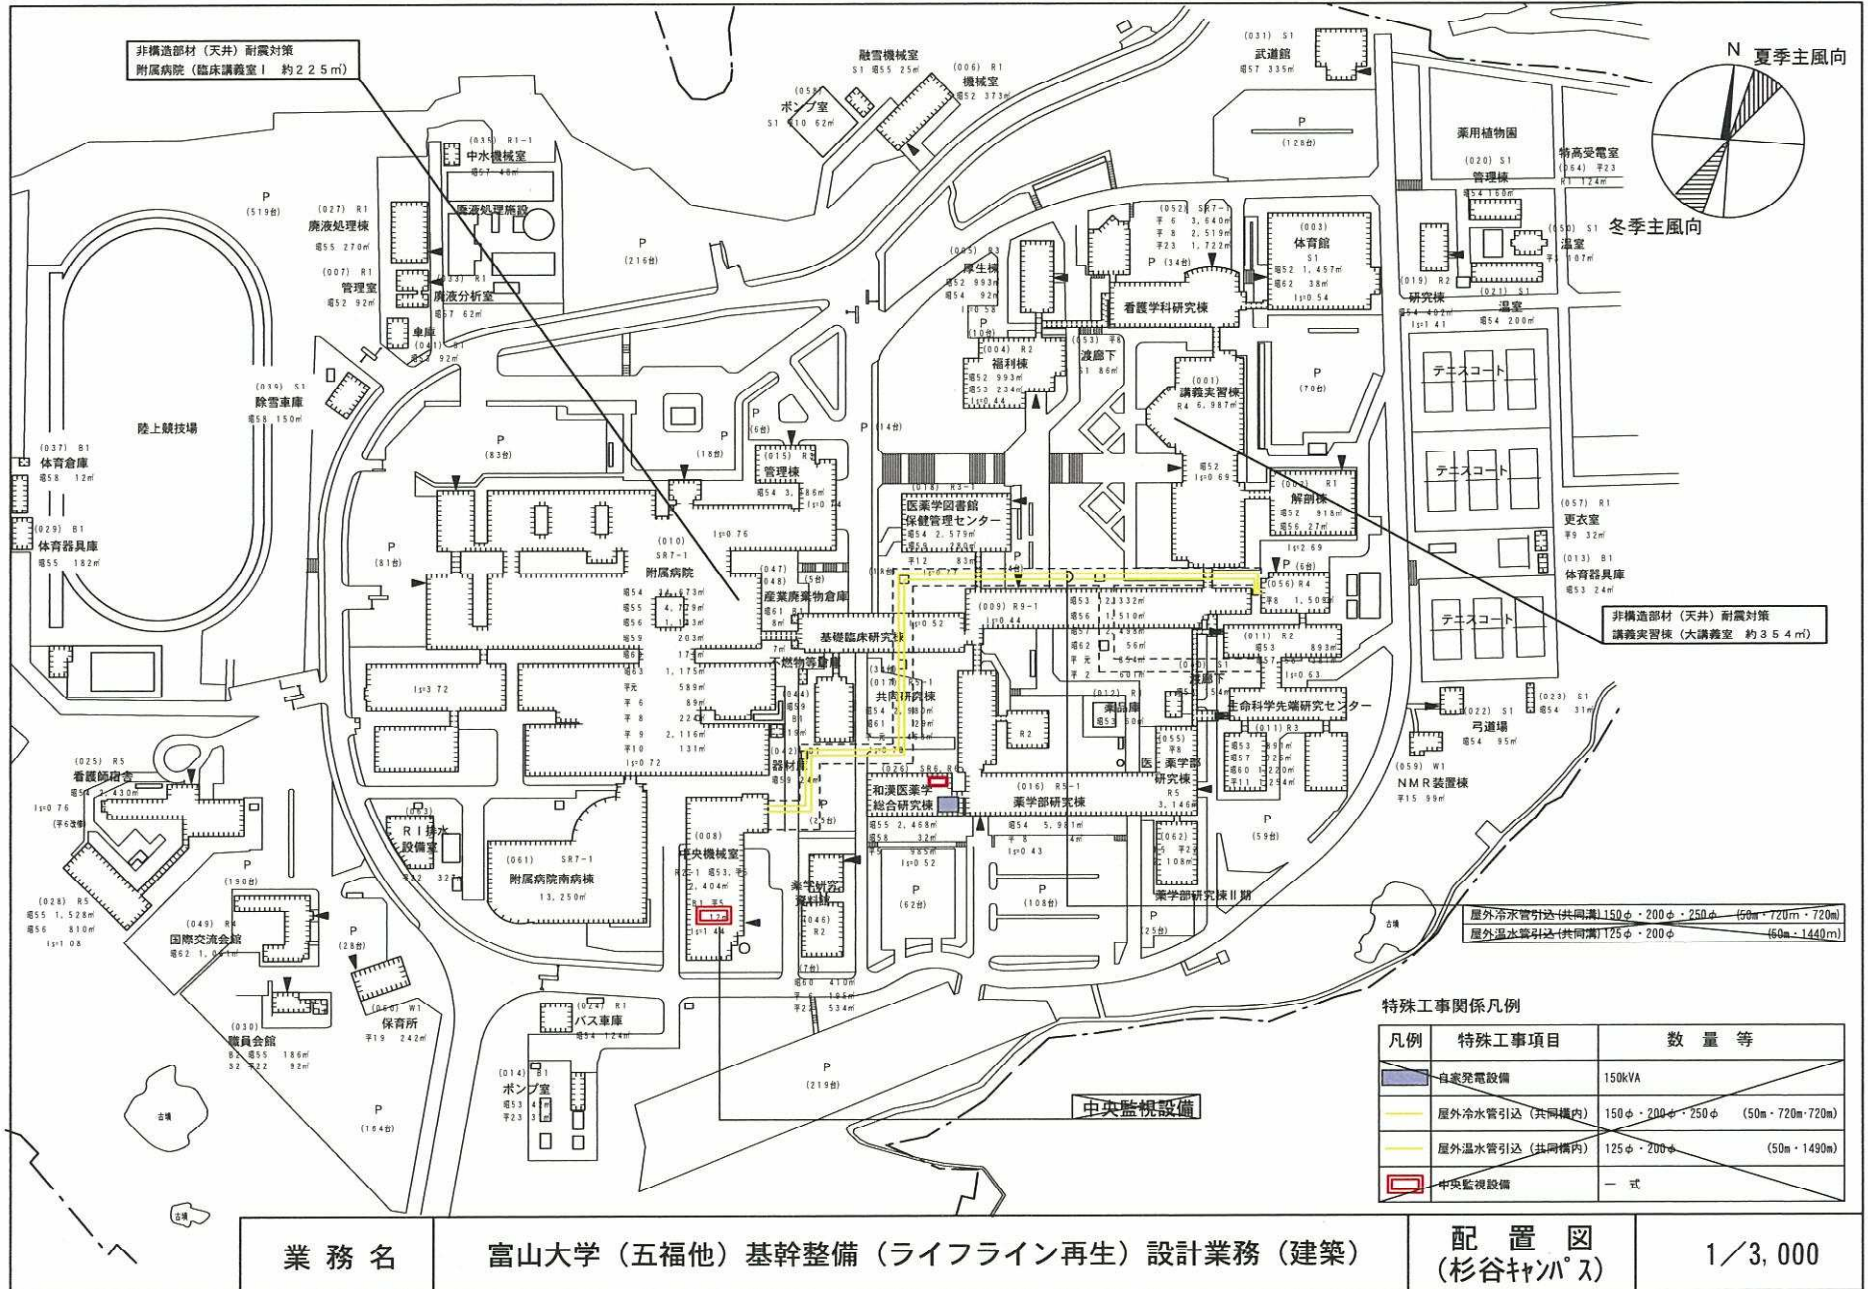

特殊工事関係凡例

凡例	特殊工事項目	数量等
	自家発電設備	150kVA
	屋外冷水管引込(共筒構内)	150φ・200φ・250φ (50m・720m・720m)
	屋外温水管引込(共筒構内)	125φ・200φ (50m・1490m)
	中央監視設備	一式

業務名	富山大学(五福他)基幹整備(ライフライン再生)設計業務(建築)	配置図 (杉谷キャンパス)	1/3,000
-----	---------------------------------	------------------	---------

