（様式Ａ－２）

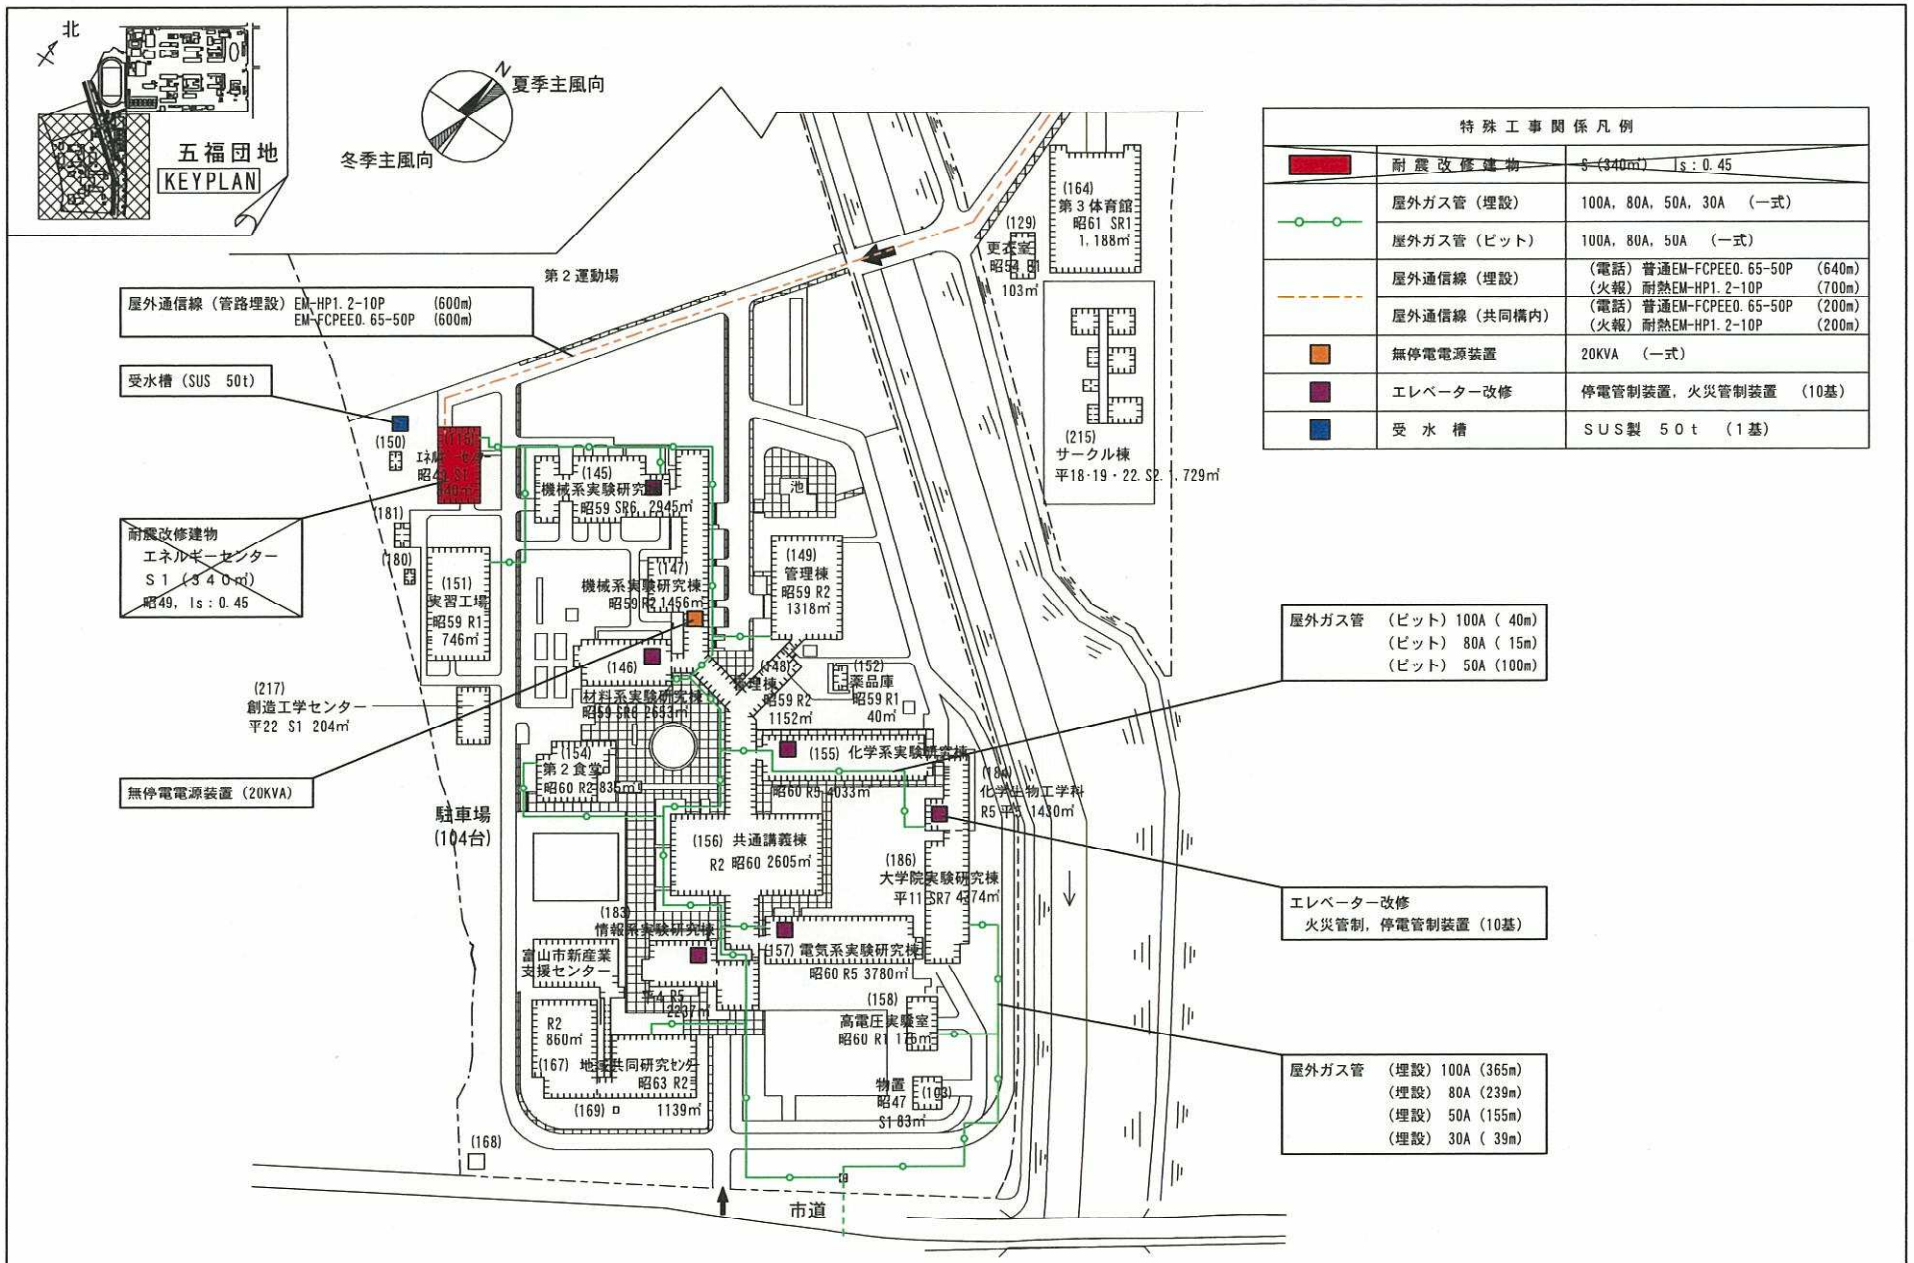

特殊工事関係凡例

	耐震改修建物	~~S（340㎡）~~ Is：0.45
	屋外ガス管（埋設）	100A，80A，50A，30A （一式）
	屋外ガス管（ピット）	100A，80A，50A （一式）
	屋外通信線（埋設）	（電話）普通EM-FCPEE0.65-50P (640m) （火報）耐熱EM-HP1.2-10P (700m)
	屋外通信線（共同構内）	（電話）普通EM-FCPEE0.65-50P (200m) （火報）耐熱EM-HP1.2-10P (200m)
	無停電電源装置	20KVA （一式）
	エレベーター改修	停電管制装置，火災管制装置 （10基）
	受 水 槽	ＳＵＳ製 ５０ｔ （１基）

業務名	富山大学（五福他）基幹整備 （ライフライン再生）設計業務（設備）	配置図 （五福ｷｬﾝﾊﾟｽ）	1／2,500

（様式Ａ－２）

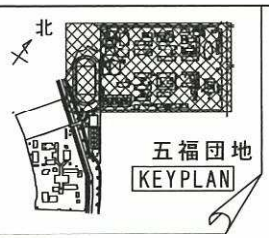

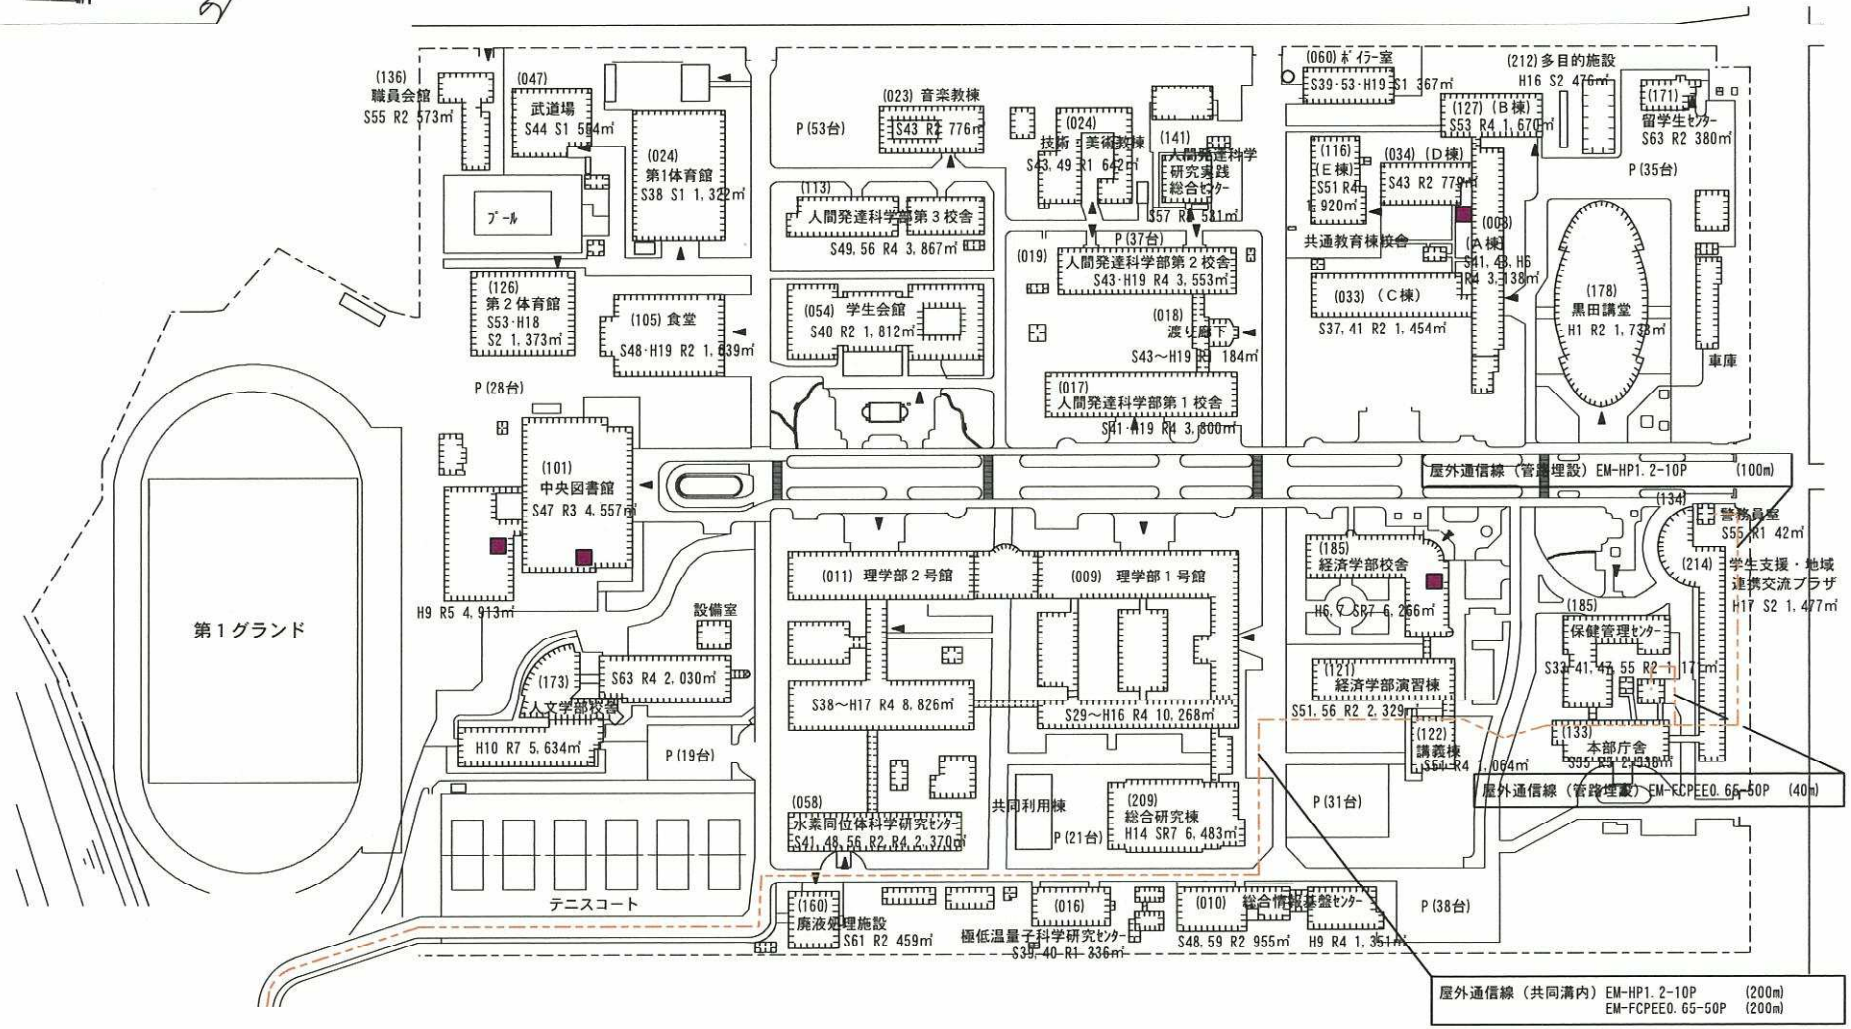

業務名	富山大学（五福他）基幹整備 （ライフライン再生）設計業務（設備）	配置図 （五福キャンパス）	1／2,500

（様式　A－2）

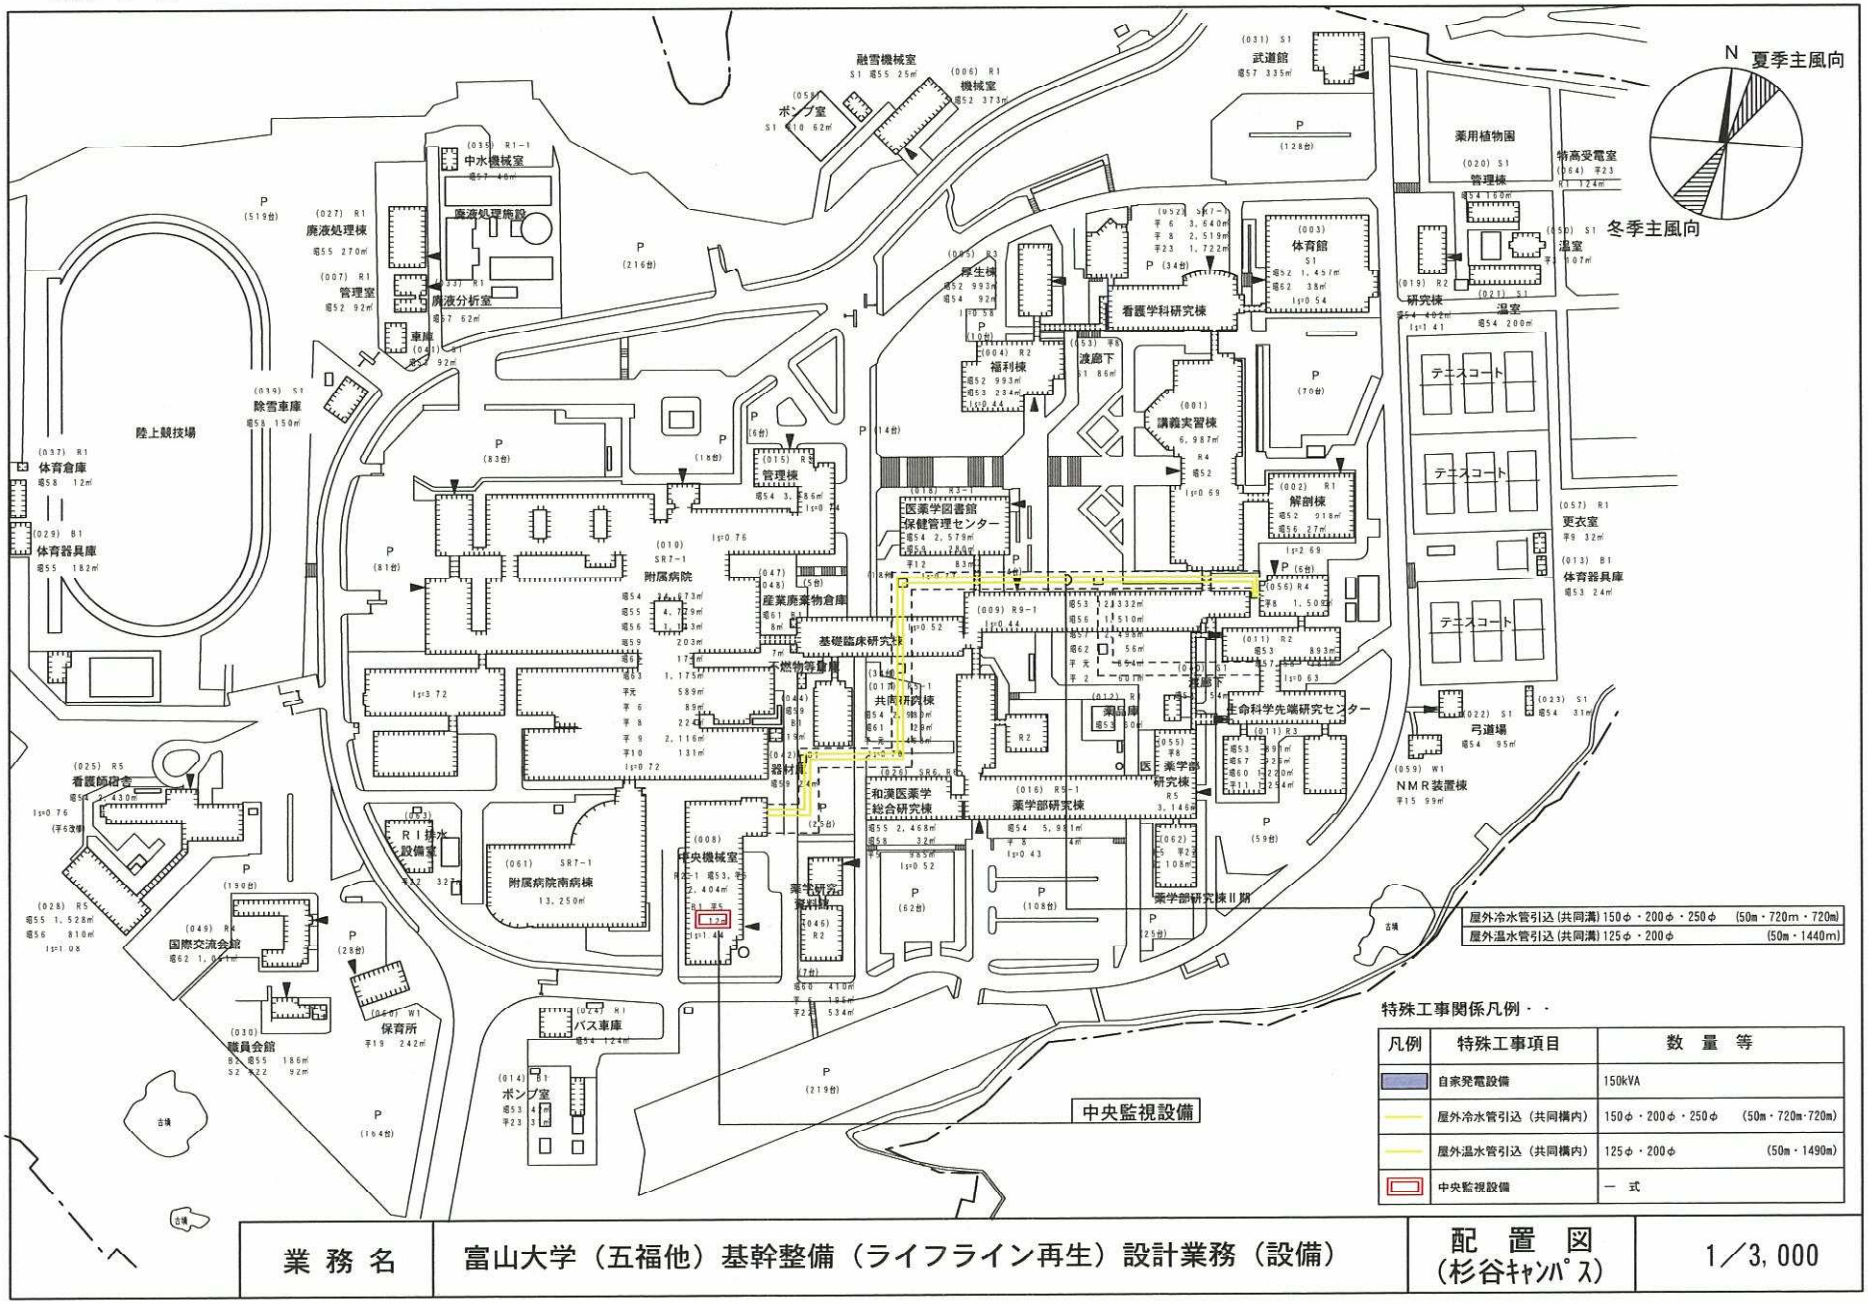

特殊工事関係凡例・・

凡例	特殊工事項目	数　量　等
	自家発電設備	150kVA
	屋外冷水管引込（共同構内）	150φ・200φ・250φ　(50m・720m・720m)
	屋外温水管引込（共同構内）	125φ・200φ　(50m・1490m)
	中央監視設備	一　式

業務名	富山大学（五福他）基幹整備（ライフライン再生）設計業務（設備）	配置図（杉谷ｷｬﾝﾊﾟｽ）	1／3,000

（様式　A－2）

自家発電設備

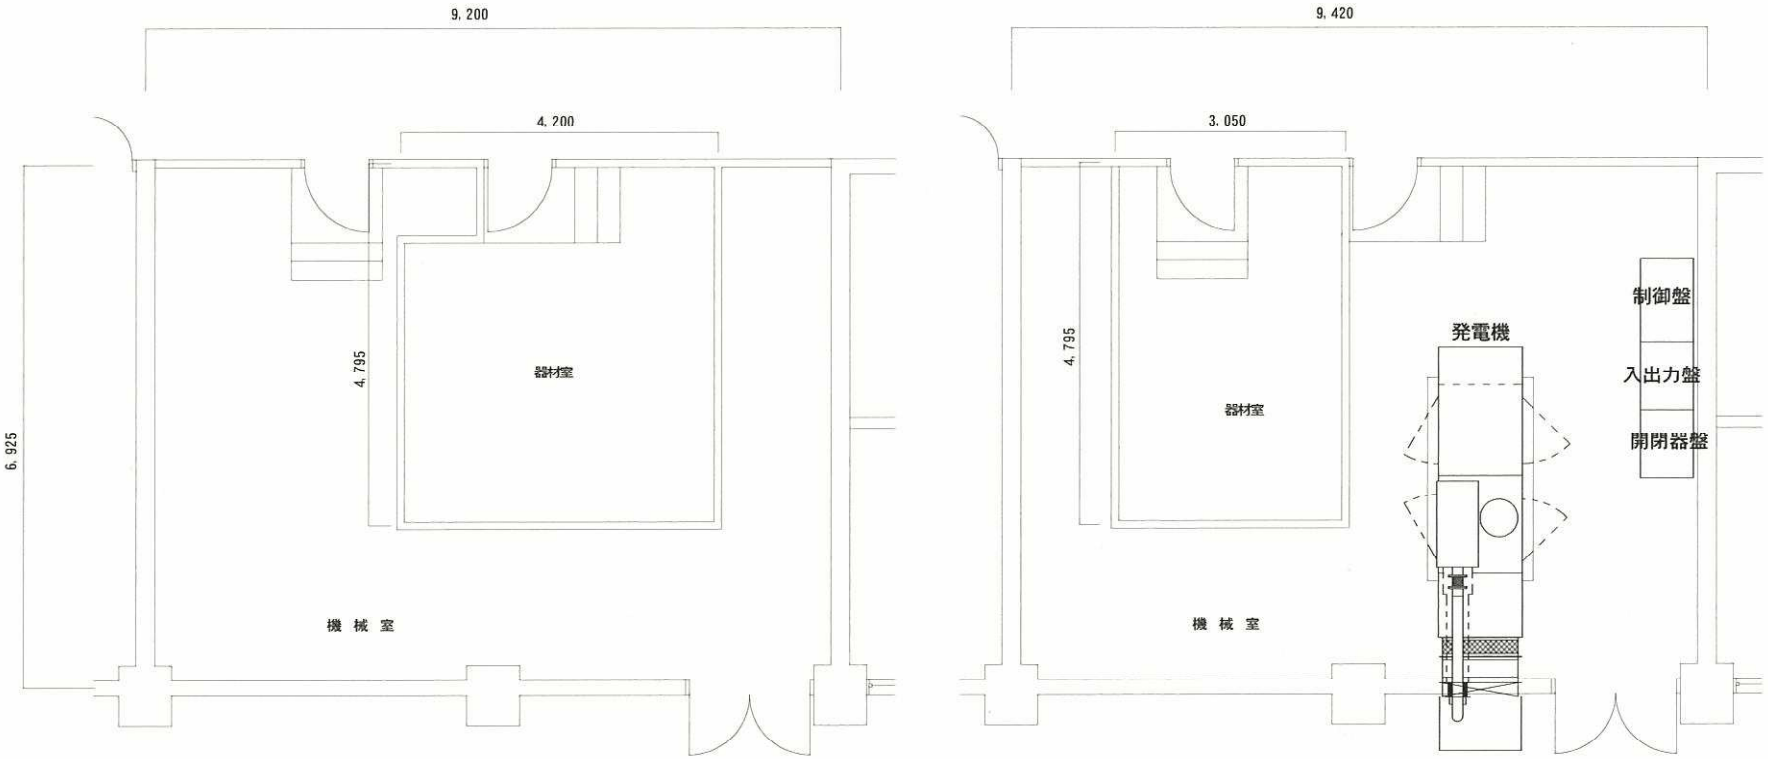

＜既　設＞　　＜改　修＞

自家発電機室平面図　S：1／100

業務名称	富山大学（五福他）基幹整備（ライフライン再生）設計業務（設備）	自家発電機室平面図（杉谷ｷｬﾝﾊﾟｽ）	S: 1 / 100

（様 式 Ａ－２）

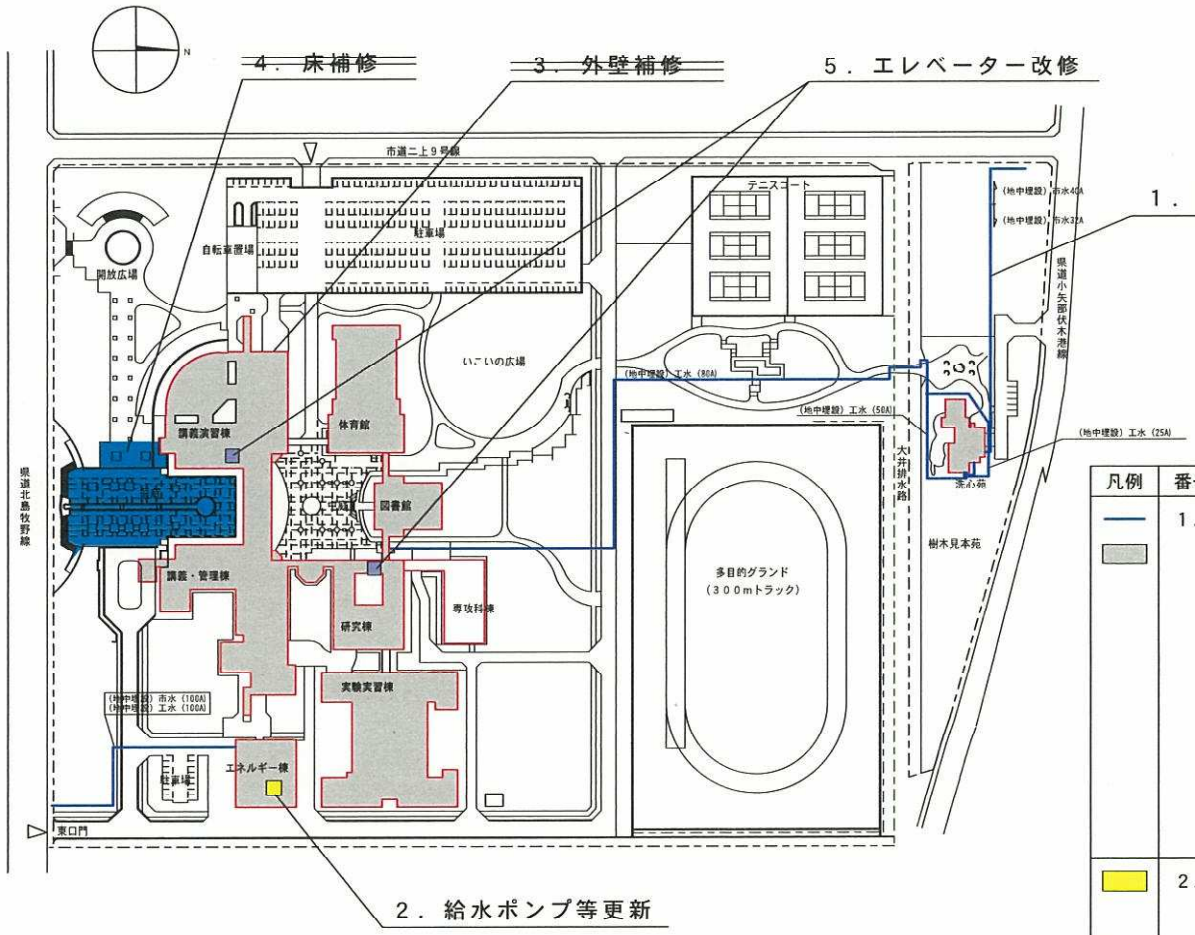

高岡団地配置図　Ｓ＝１／４，０００

建物関係凡例

凡例	内　容
	要求建物
	事業実施済み建物
	将来とも利用する建物
	上記以外の建物
	取り壊し予定の建物
	計画建物

凡　例

凡例	番号	特殊工事項目		数　量　等
	1．	給水管更新		老朽更新（一式）
		給水管更新（地中埋設）	25A	100m
		給水管更新（地中埋設）	32A	85m
		給水管更新（地中埋設）	40A	168m
		給水管更新（地中埋設）	80A	266m
		給水管更新（地中埋設）	100A	96m
		給水管更新（建 物 内）	20A	1,738m
		給水管更新（建 物 内）	25A	1,069m
		給水管更新（建 物 内）	32A	264m
		給水管更新（建 物 内）	40A	142m
		給水管更新（建 物 内）	50A	143m
		給水管更新（建 物 内）	65A	563m
		給水管更新（建 物 内）	80A	218m
		給水管更新（建 物 内）	100A	208m
		給水管更新（建 物 内）	125A	149m
	2．	給水用ポンプ更新		11kW　2台（老朽更新）
		消火栓ポンプ更新		15kW　1台（老朽更新）
		給水ポンプユニット更新		3.7kW 1台（老朽更新）
	3．	外壁補修	タイル補修	~~1,075㎡（老朽更新）~~
			ｼｰﾘﾝｸﾞ補修	~~21,000m（老朽更新）~~
	4．	床補修		~~1,798㎡（老朽更新）（一式）~~
	5．	エレベーター改修		停電・地震・火災管制 耐震安全増装置　（二式）

業務名	富山大学（五福他）基幹整備（ライフライン再生）設計業務（設備）	配　置　図 （高岡ｷｬﾝﾊﾟｽ）	1／4,000

（様 式 Ａ－２）

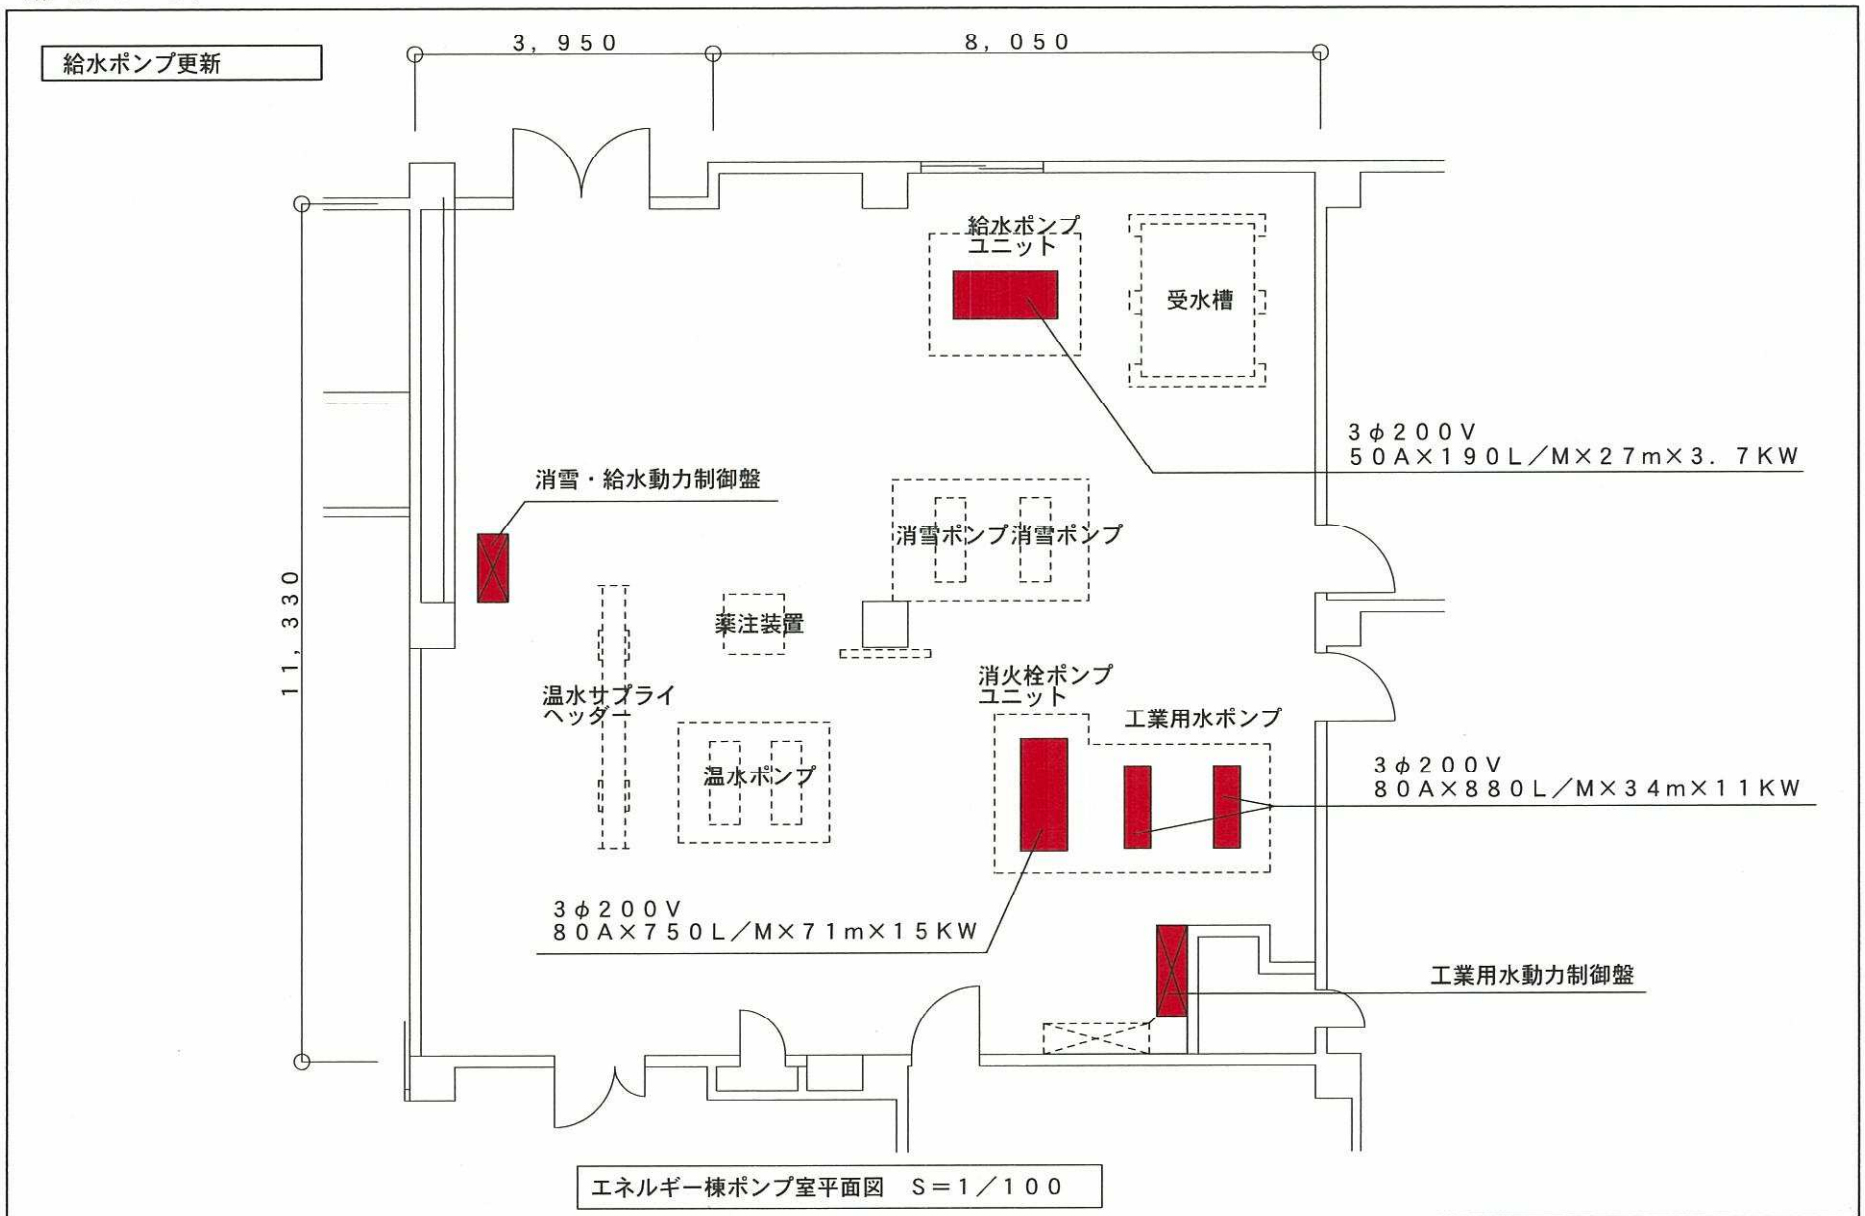

エネルギー棟ポンプ室平面図　S＝1／100

業務名	富山大学（五福他）基幹整備（ライフライン再生）設計業務（設備）	ポンプ室平面図（高岡ｷｬﾝﾊﾟｽ）	1／100