


(様式 A-2)

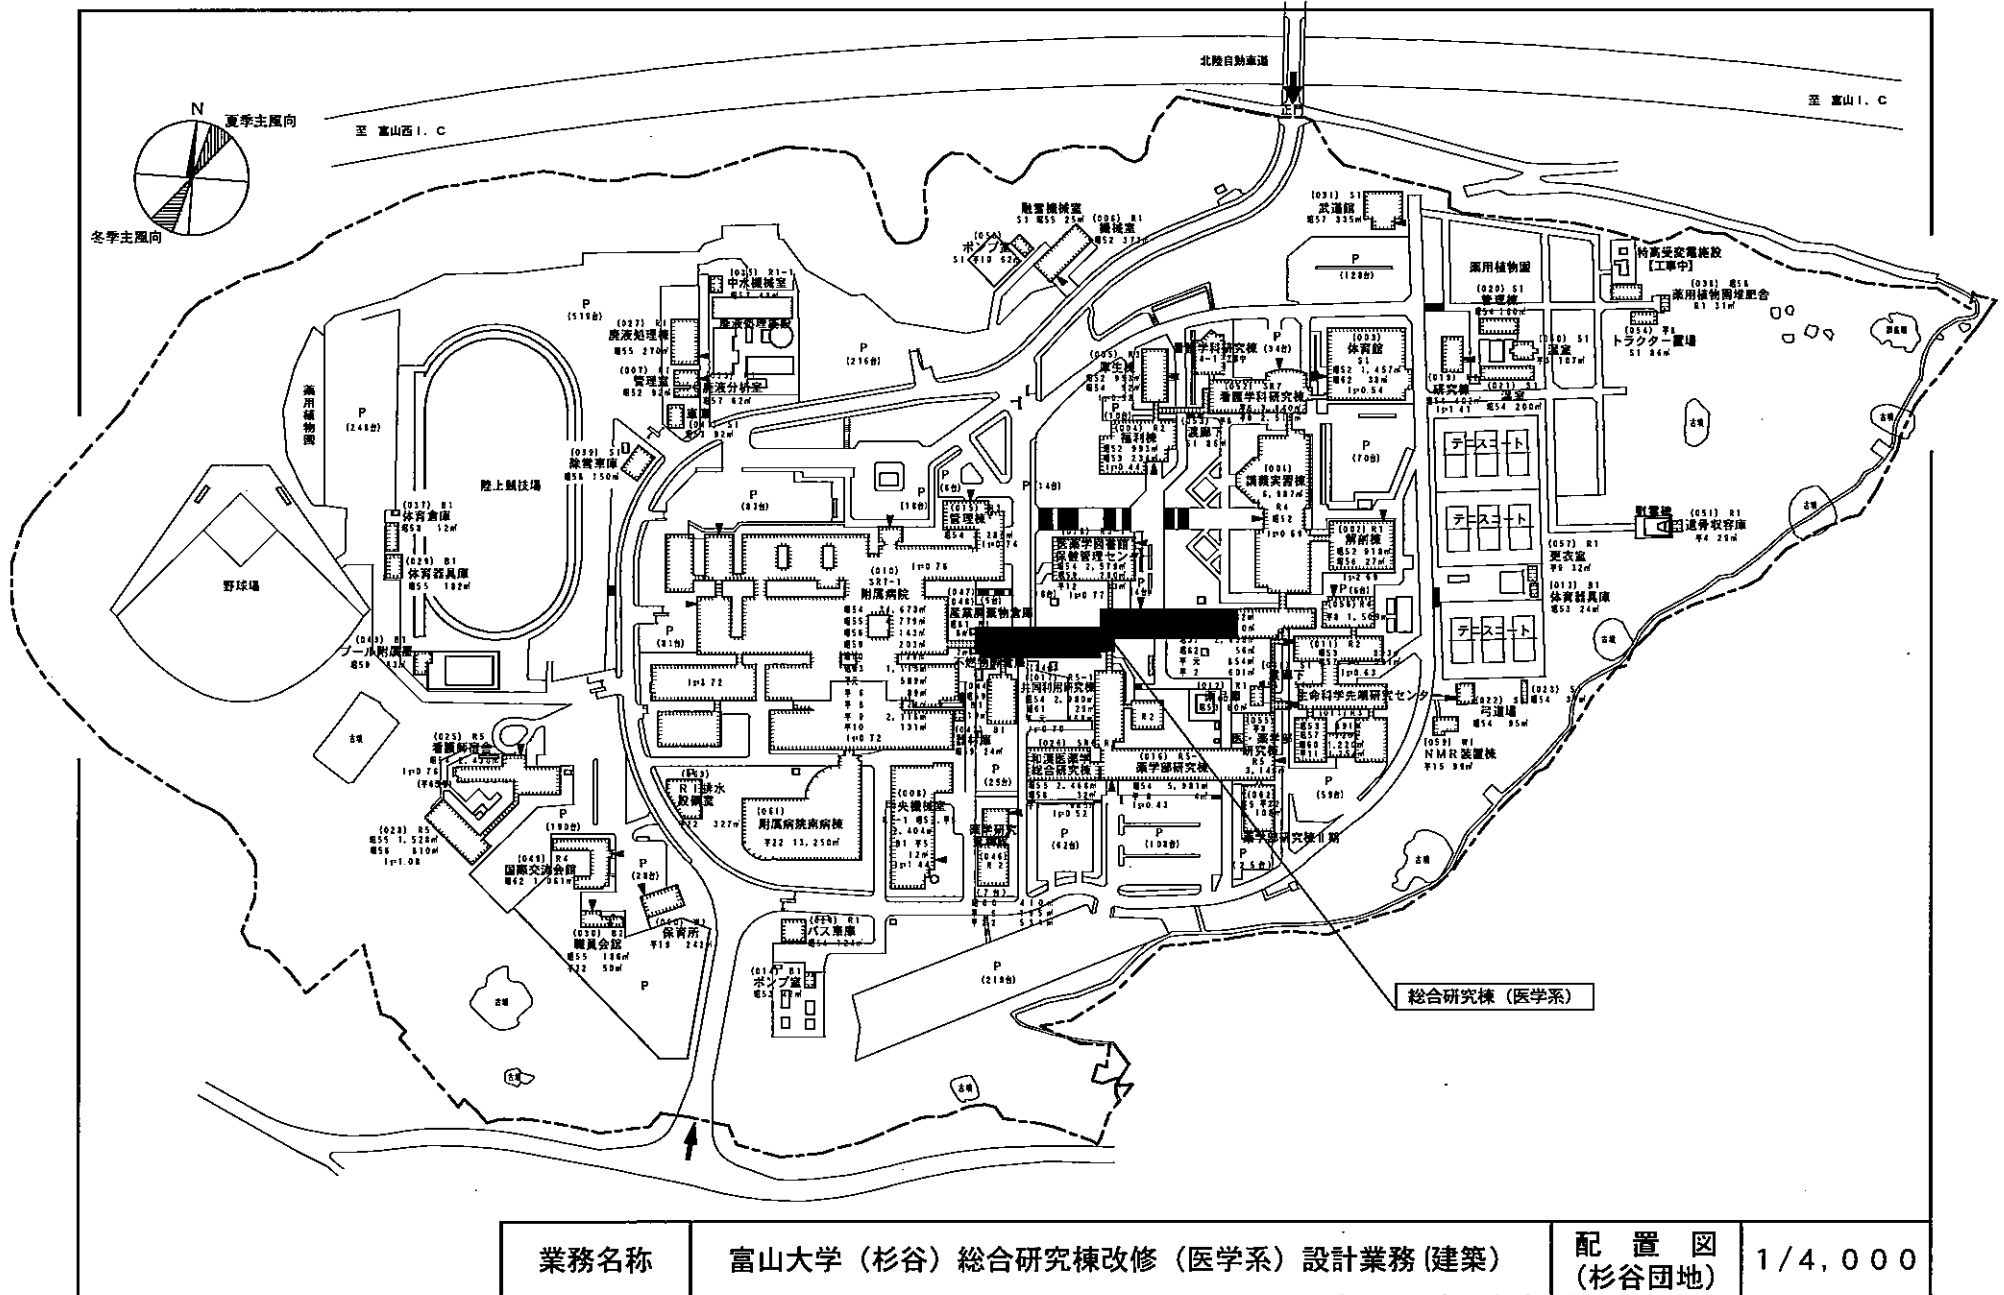


業務名称	富山大学 (杉谷) 総合研究棟改修 (医学系) 設計業務 (建築)	配置図 (杉谷団地)	1/4,000
------	-----------------------------------	---------------	---------


(様式A-2)

階数	面積
B1階	322.49
1階	558.84
2階	1,072.24
3階	1,474.65
4階	1,997.30
5階	1,998.23
6階	1,998.23
7階	1,998.36
8階	1,152.09
9階	1,027.58
PH1階	171.97
PH2階	69.53
計	13,841.51 (13,840)

改修後

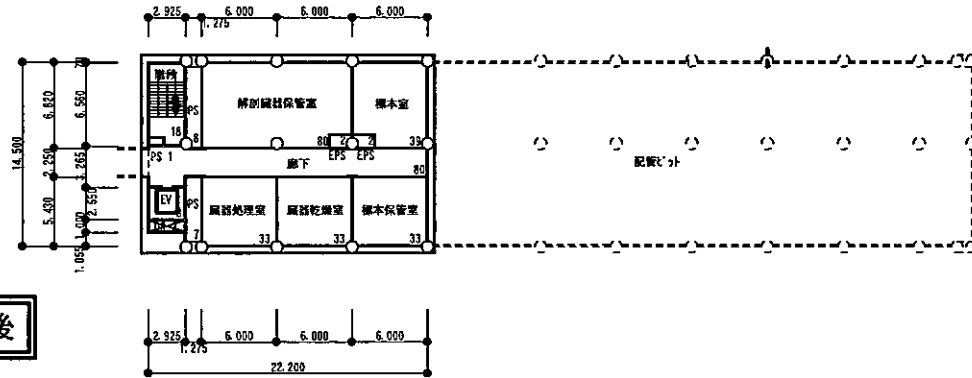

改修前

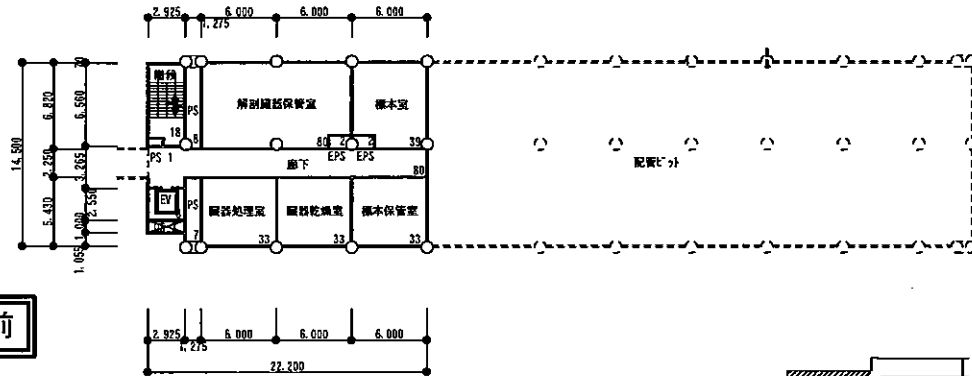


凡例	特殊工事項目	数量等													
		B1	1	2	3	4	5	6	7	8	9	PH1	PH2	計	
==	耐震補強 RC壁増設		1	8	8	17	17	9	9						69か所



※耐震補強は、2001年改訂既存鉄筋コンクリート造建築物の耐震診断基準による診断を新たに行い、建物の立地条件（意匠性）、基礎への影響（重量）、採光・工期・居住条件・コスト等を総合評価し工法・位置を選択する。

業務名称	富山大学（杉谷）総合研究棟改修（医学系）設計業務（建築）	B1階平面図	1/600
------	------------------------------	--------	-------


改修後

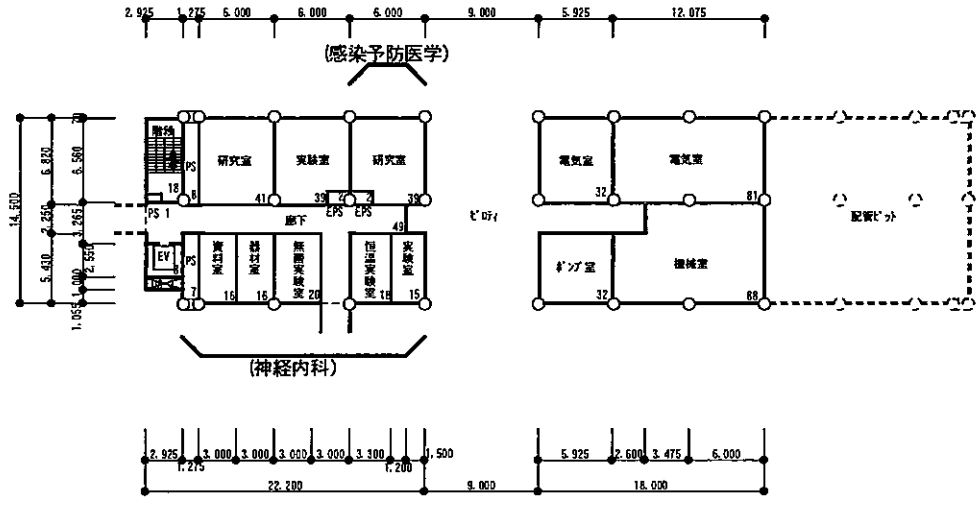



改修前

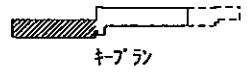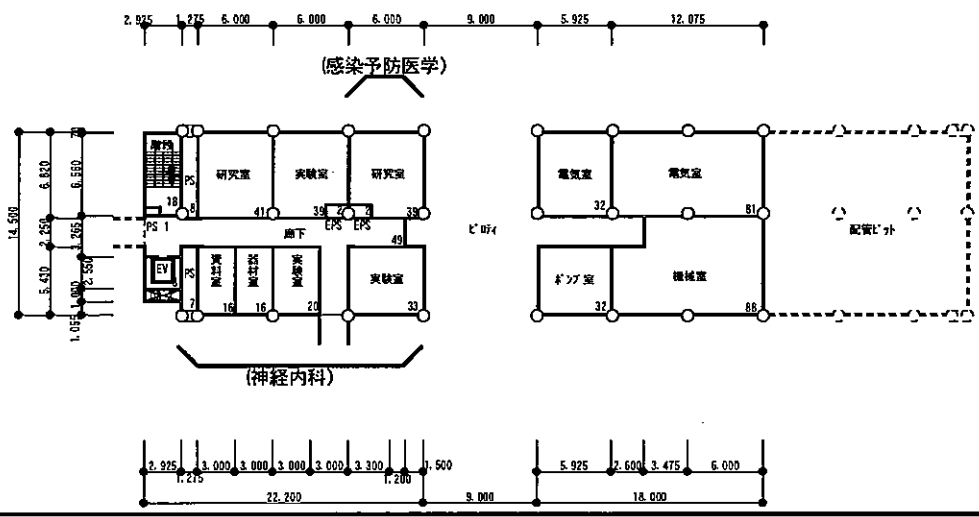


業務名称	富山大学（杉谷）総合研究棟改修（医学系）設計業務（建築）	1階平面図	1/600
------	------------------------------	-------	-------

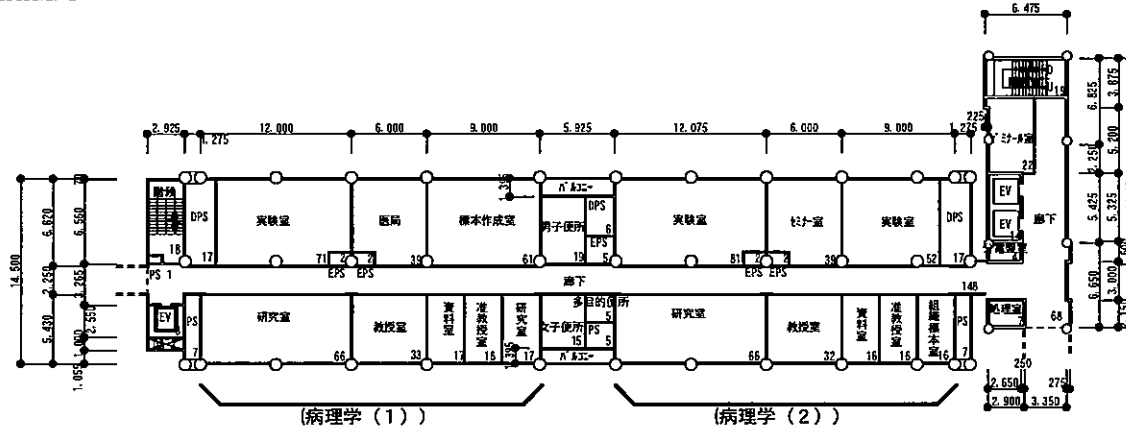

改修後

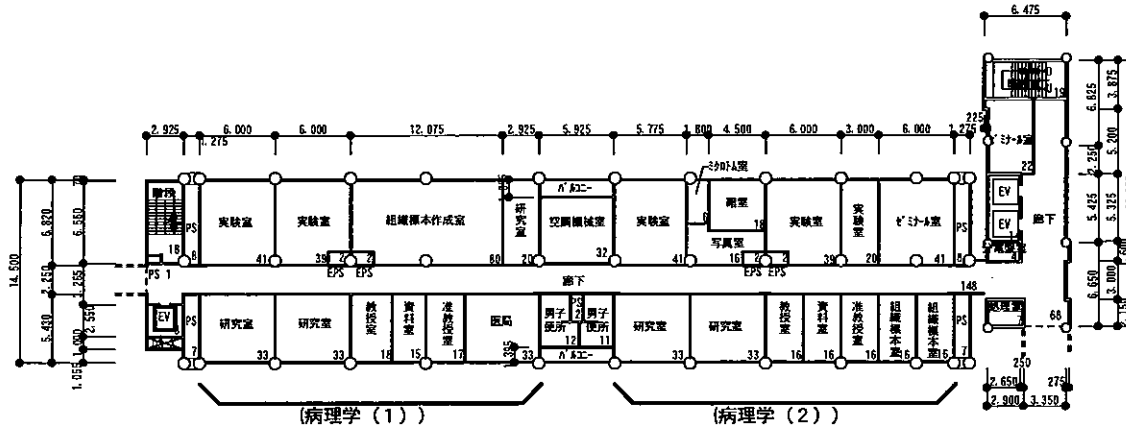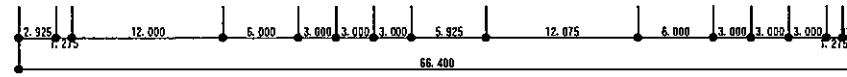


改修前

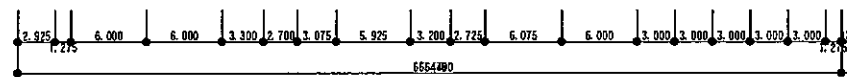


業務名称	富山大学(杉谷)総合研究棟改修(医学系)設計業務(建築)	2階平面図	1/600
------	------------------------------	-------	-------


(様式A-2)

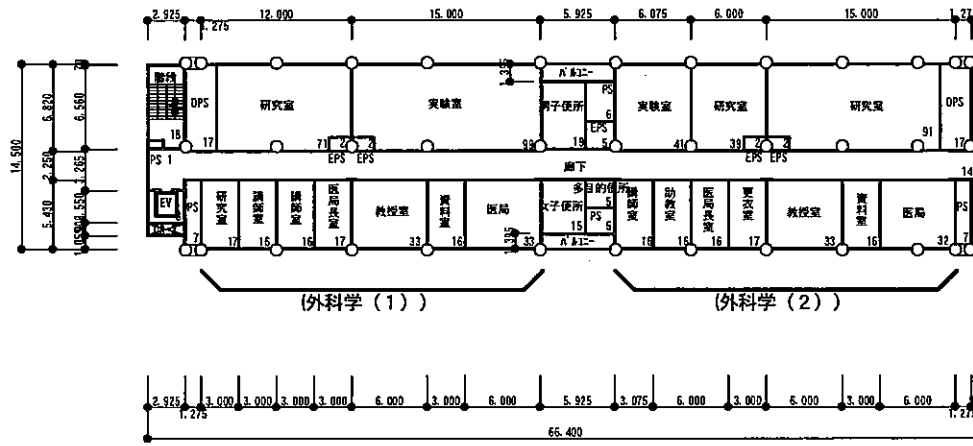


改修後

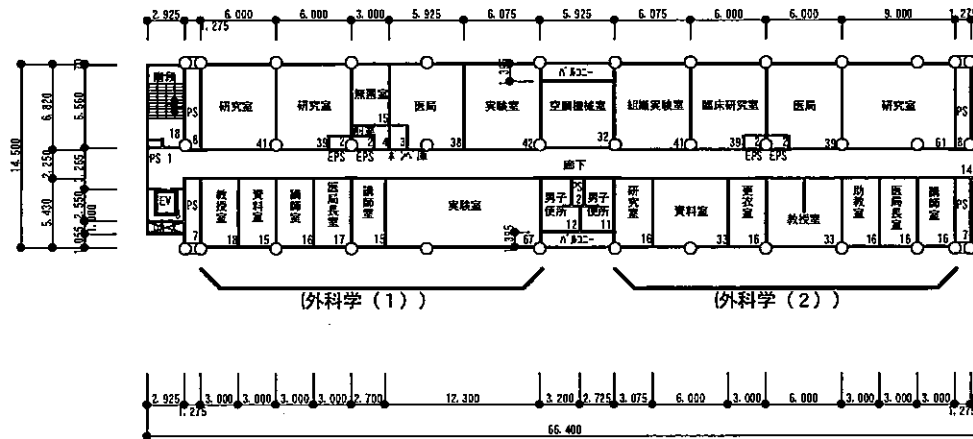


改修前

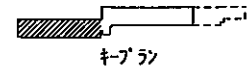


業務名称	富山大学(杉谷)総合研究棟改修(医学系)設計業務(建築)	3階平面図1	1/600
------	------------------------------	--------	-------

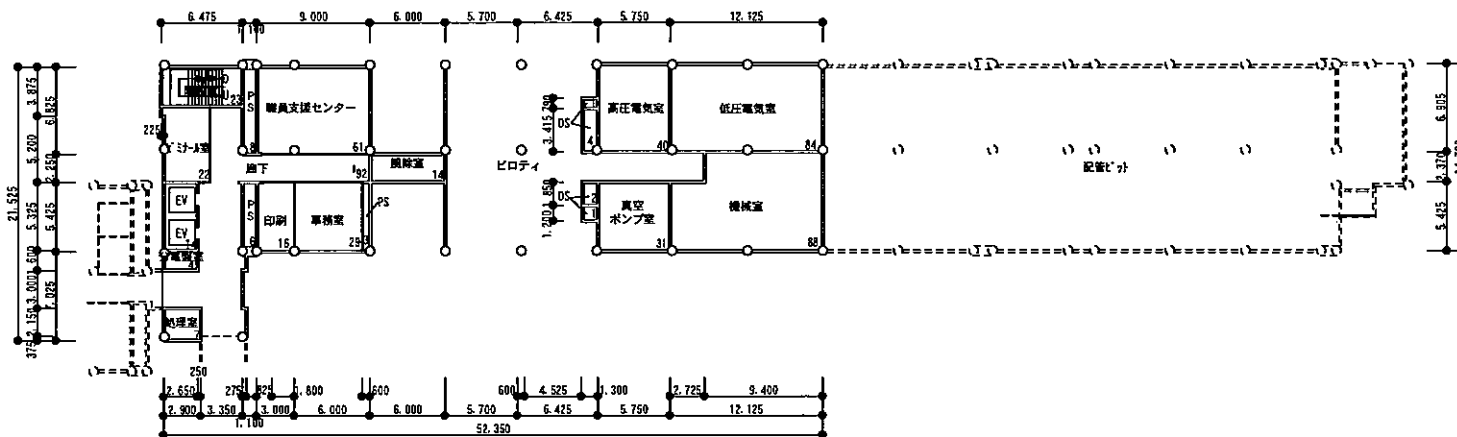

改修後

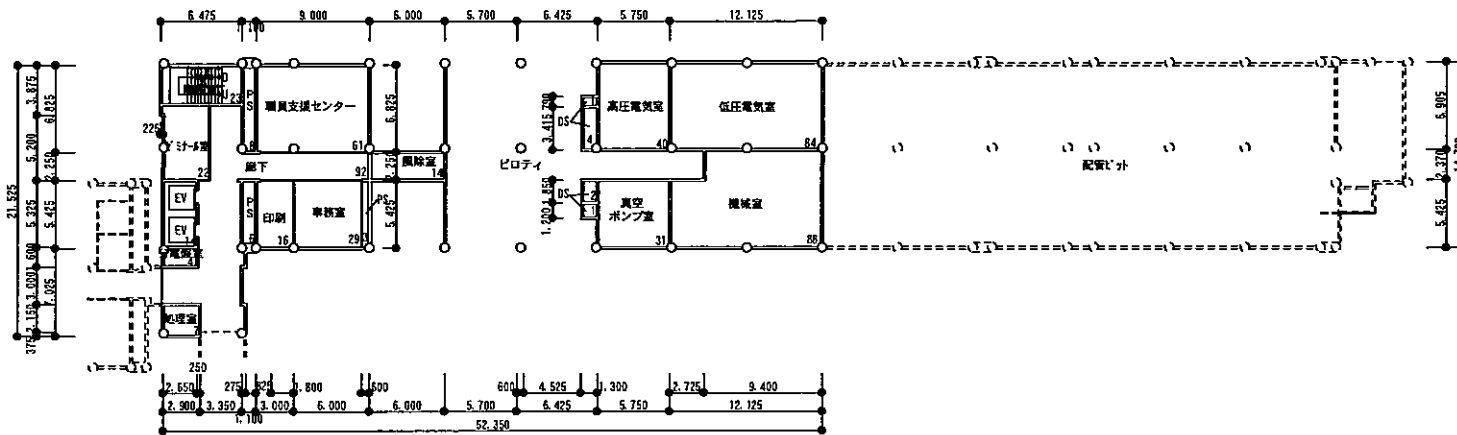


改修前

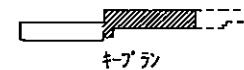


業務名称	富山大学 (杉谷) 総合研究棟改修 (医学系) 設計業務 (建築)	3階平面図2	1/600
------	-----------------------------------	--------	-------


(様式A-2)

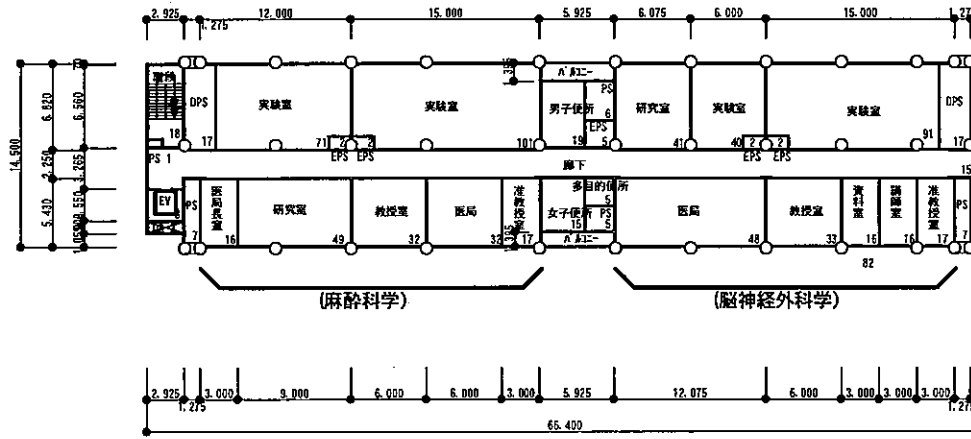


改修後

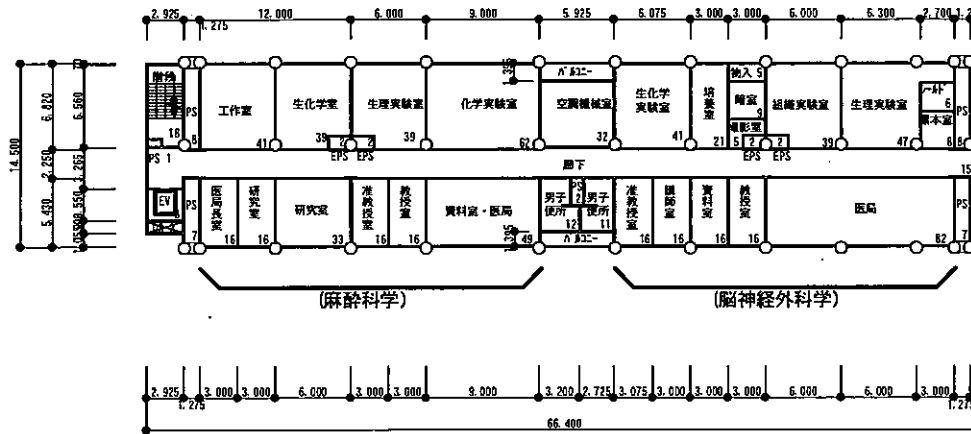


改修前

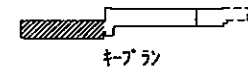


業務名称	富山大学(杉谷)総合研究棟改修(医学系)設計業務(建築)	4階平面図1	1/600
------	------------------------------	--------	-------

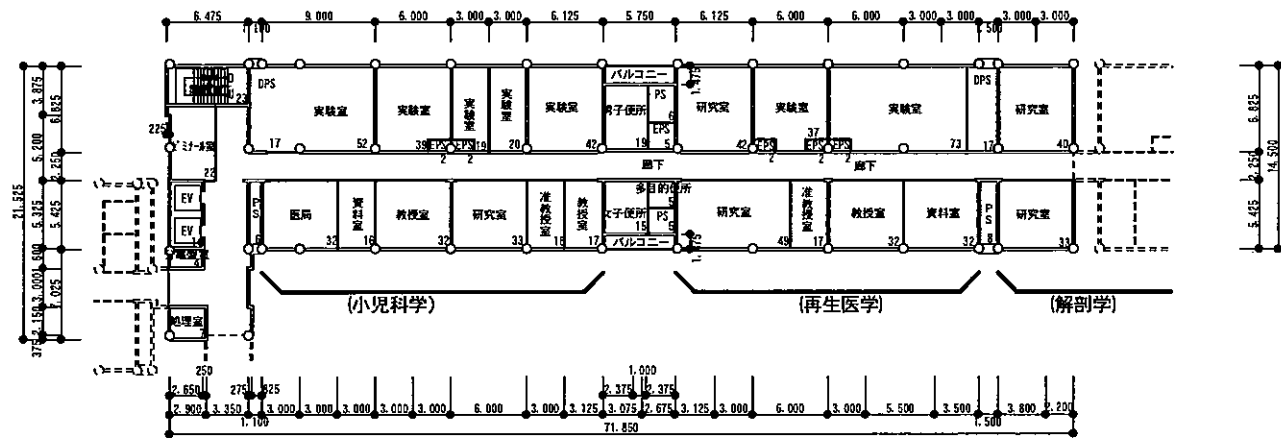

改修後

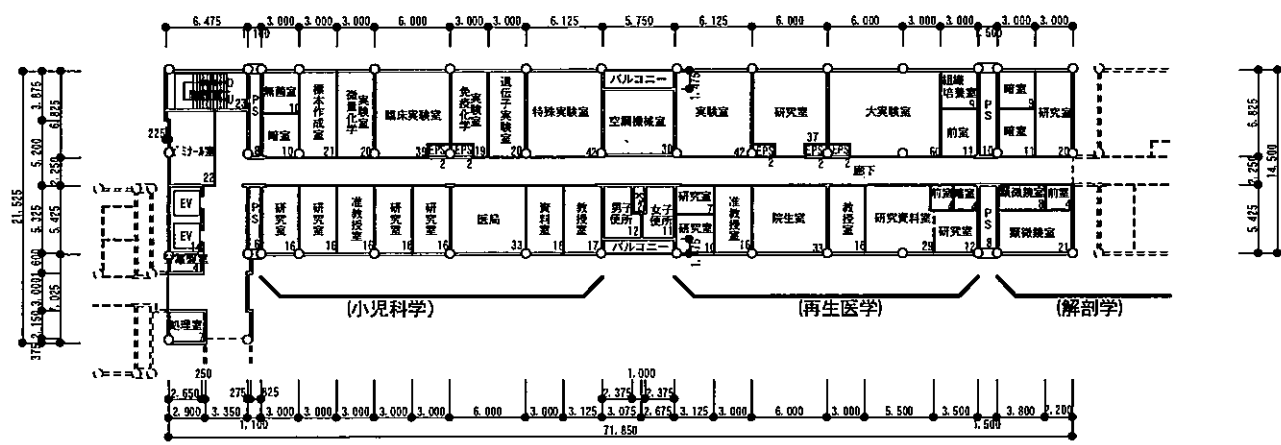


改修前

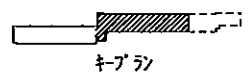


業務名称	富山大学 (杉谷) 総合研究棟改修 (医学系) 設計業務 (建築)	4階平面図2	1/600
------	-----------------------------------	--------	-------




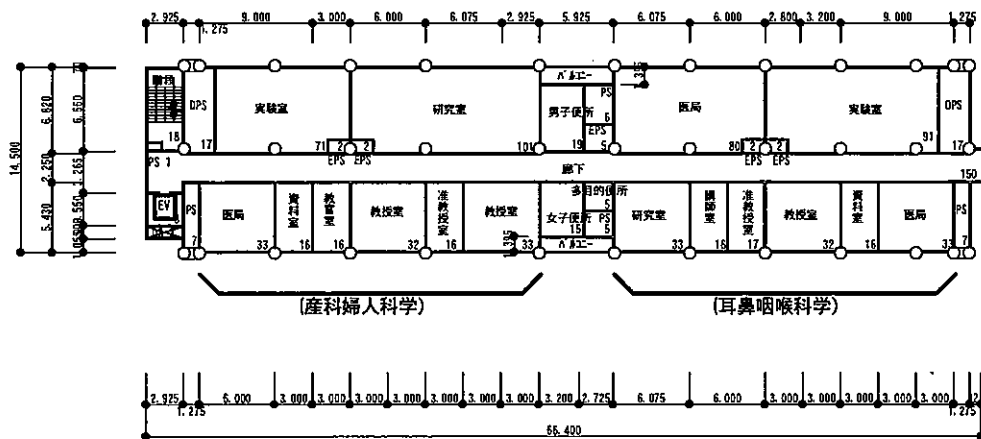

改修後


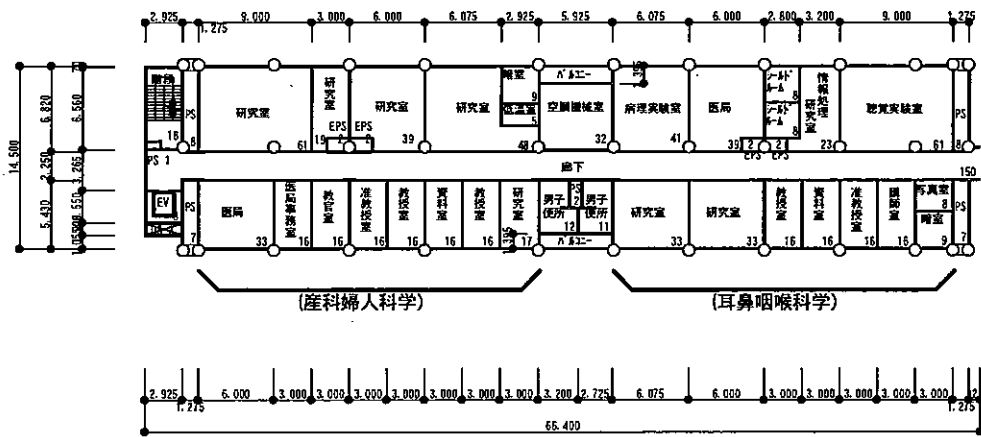


改修前

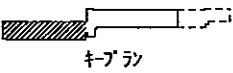


業務名称	富山大学 (杉谷) 総合研究棟改修 (医学系) 設計業務 (建築)	5階平面図1	1/600
------	-----------------------------------	--------	-------




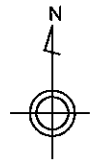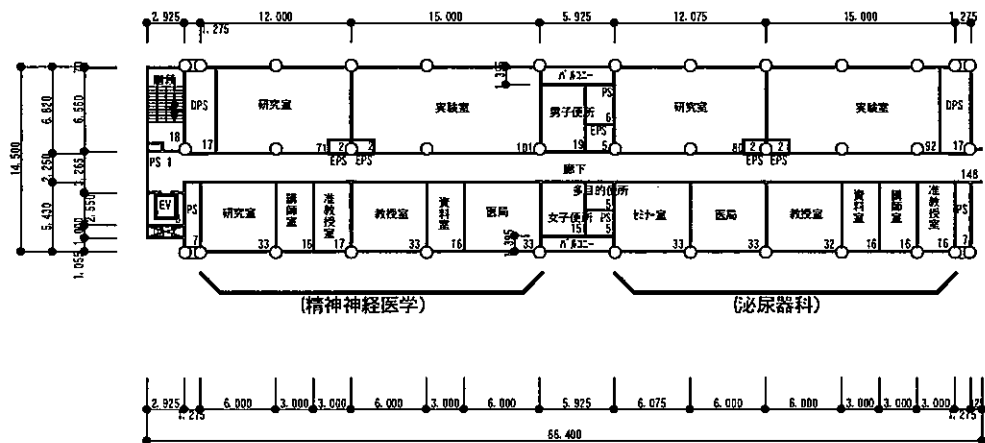


改修後

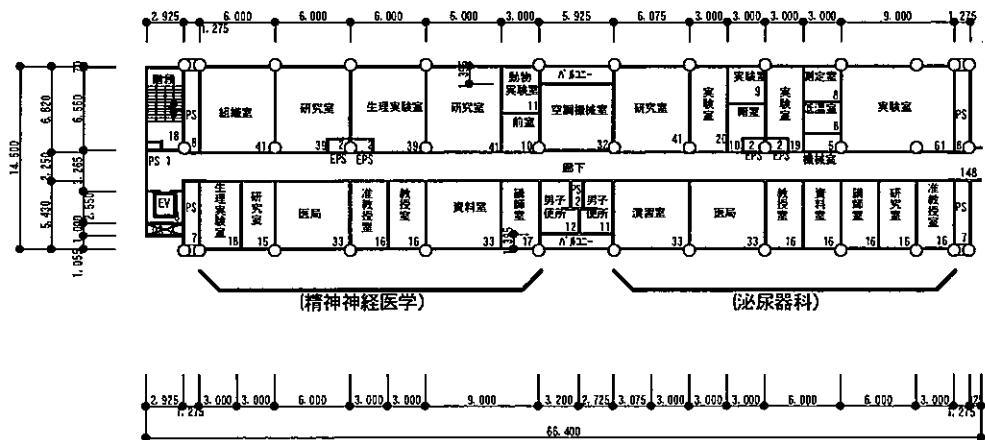


改修前

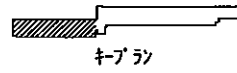


業務名称	富山大学 (杉谷) 総合研究棟改修 (医学系) 設計業務 (建築)	6階平面図1	1/600
------	-----------------------------------	--------	-------

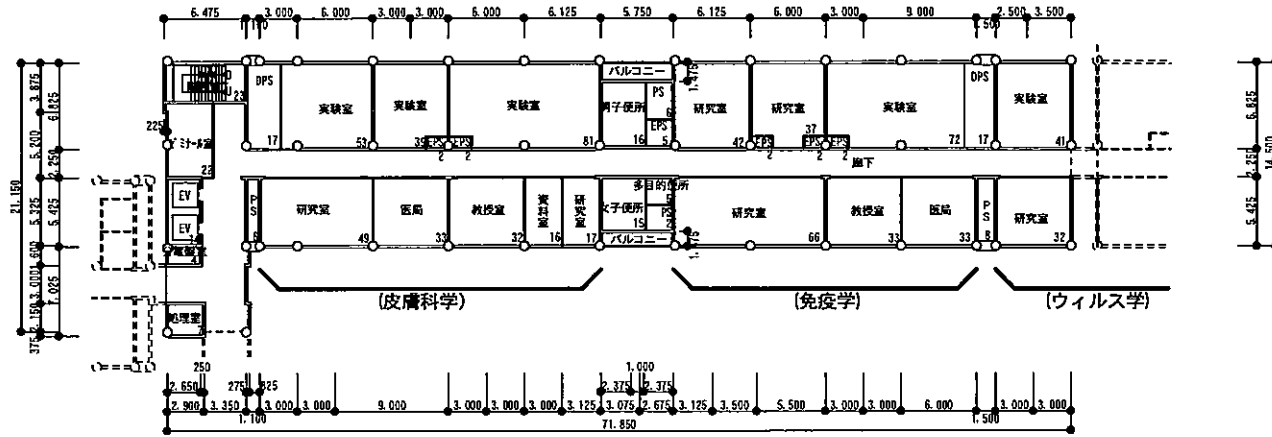

改修後

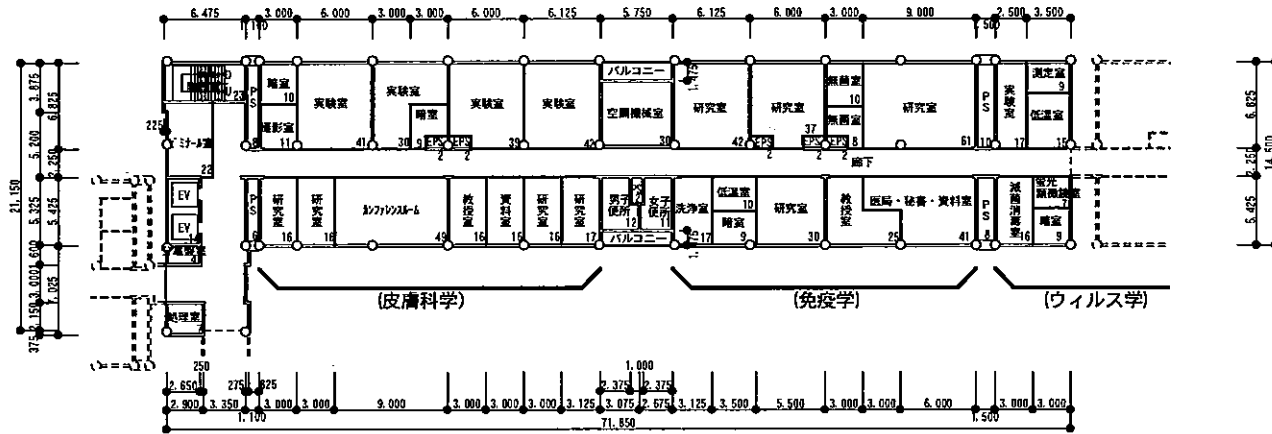


改修前

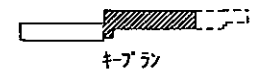


業務名称	富山大学(杉谷)総合研究棟改修(医学系)設計業務(建築)	6階平面図2	1/600
------	------------------------------	--------	-------


(様式A-2)

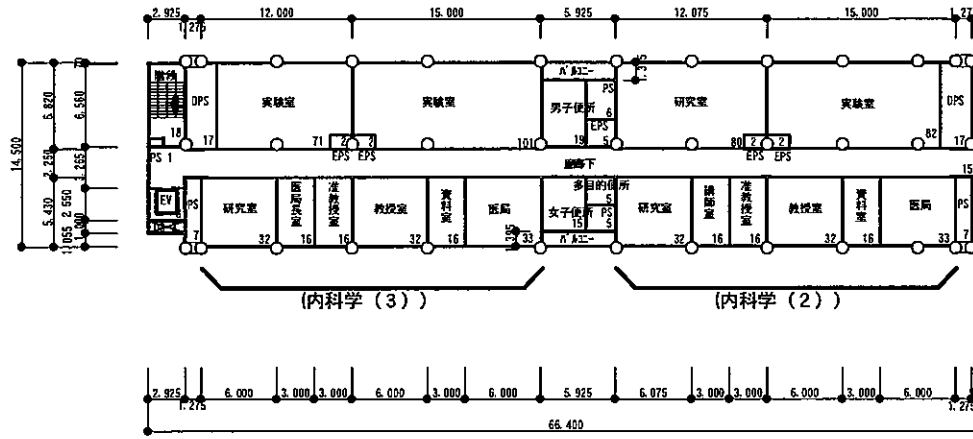

改修後

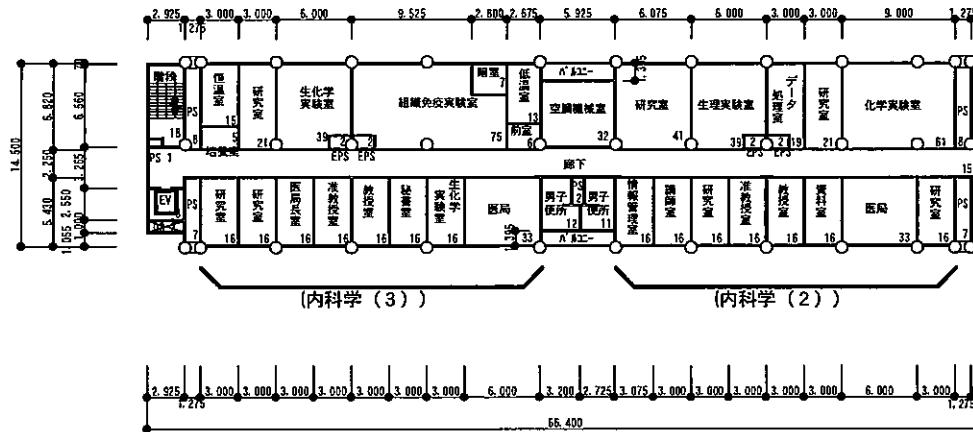


改修前

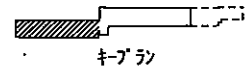


業務名称	富山大学(杉谷)総合研究棟改修(医学系)設計業務(建築)	7階平面図1	1/600
------	------------------------------	--------	-------




(様式A-2)

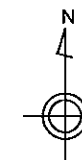


改修後

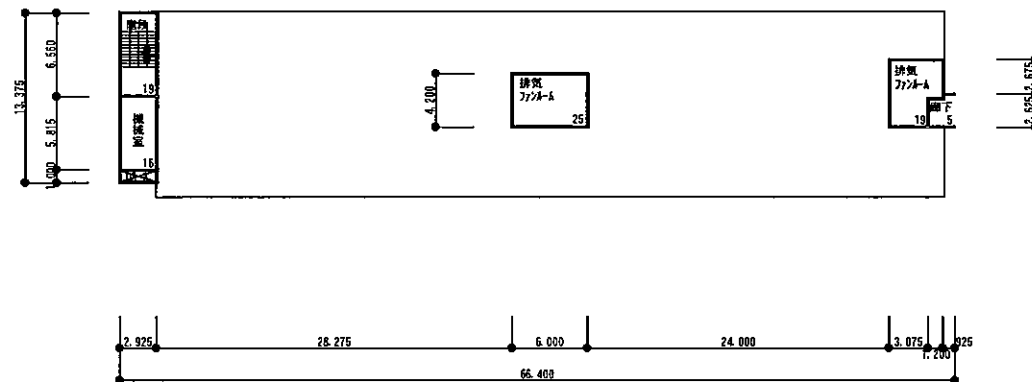


改修前

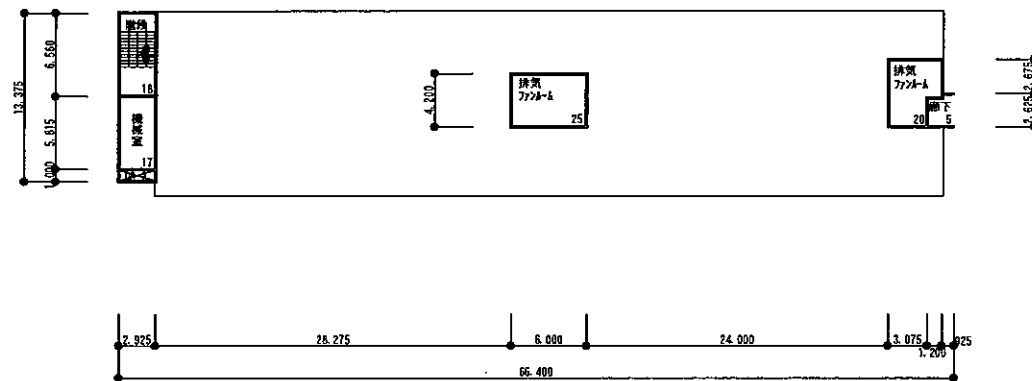


業務名称	富山大学 (杉谷) 総合研究棟改修 (医学系) 設計業務 (建築)	8階平面図 1	1/600
------	-----------------------------------	---------	-------

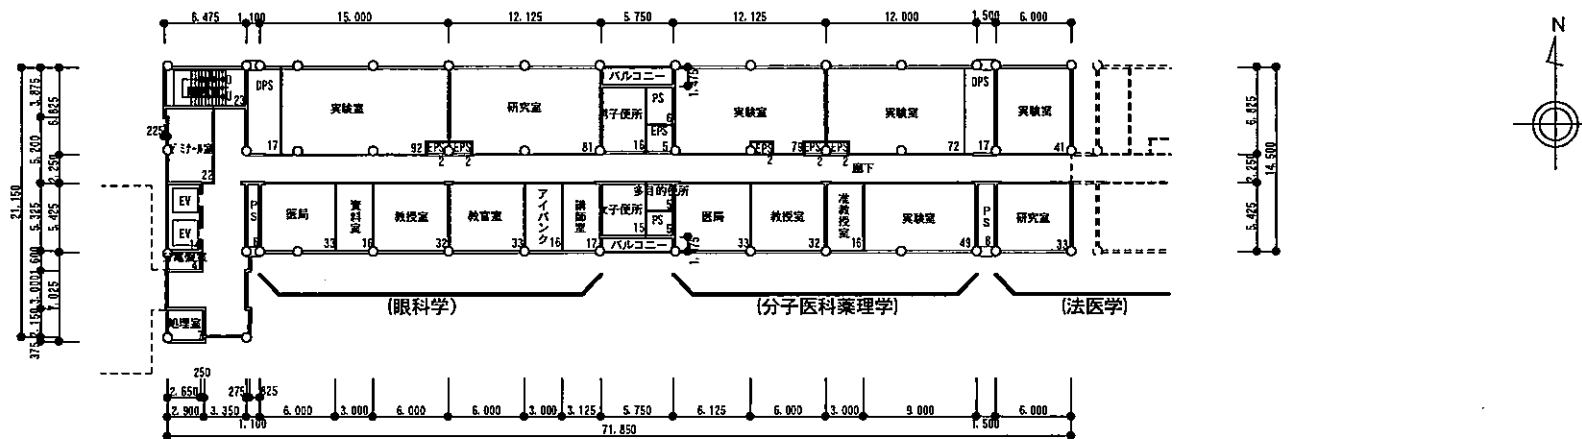

改修後

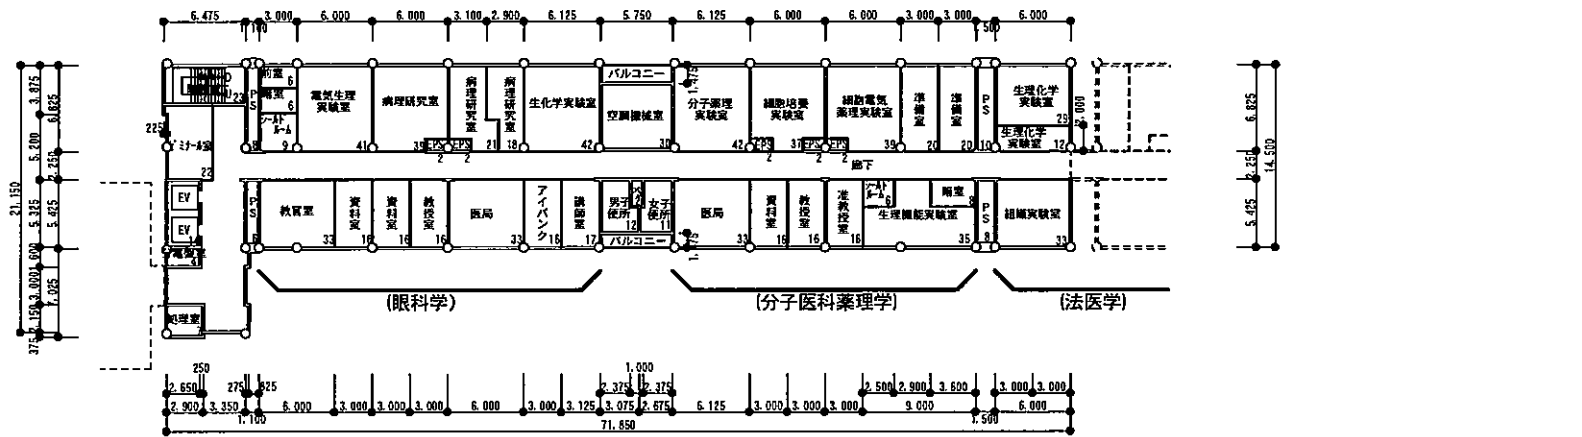


改修前

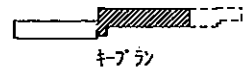


業務名称	富山大学(杉谷)総合研究棟改修(医学系)設計業務(建築)	8階平面図2	1/600
------	------------------------------	--------	-------




様式A-2)

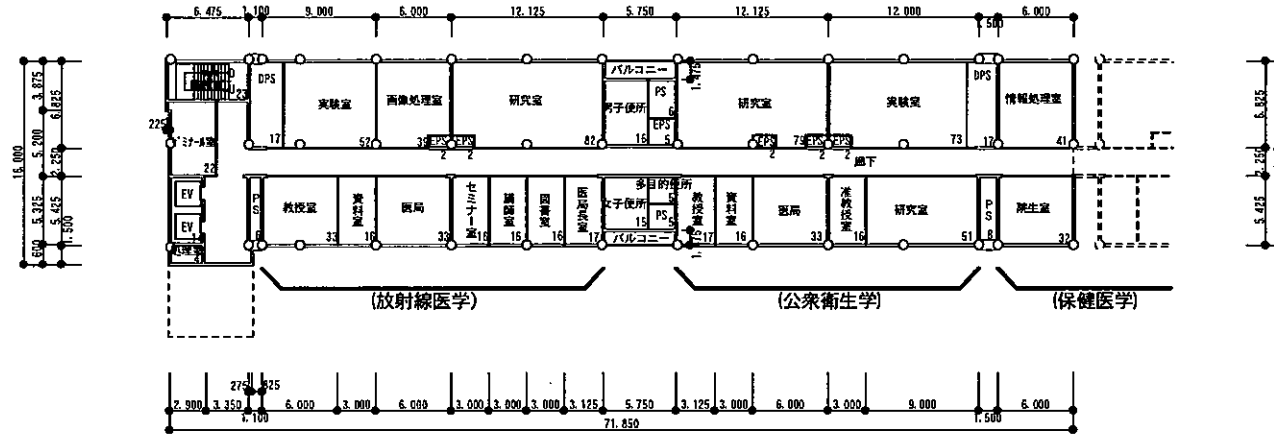

改修後


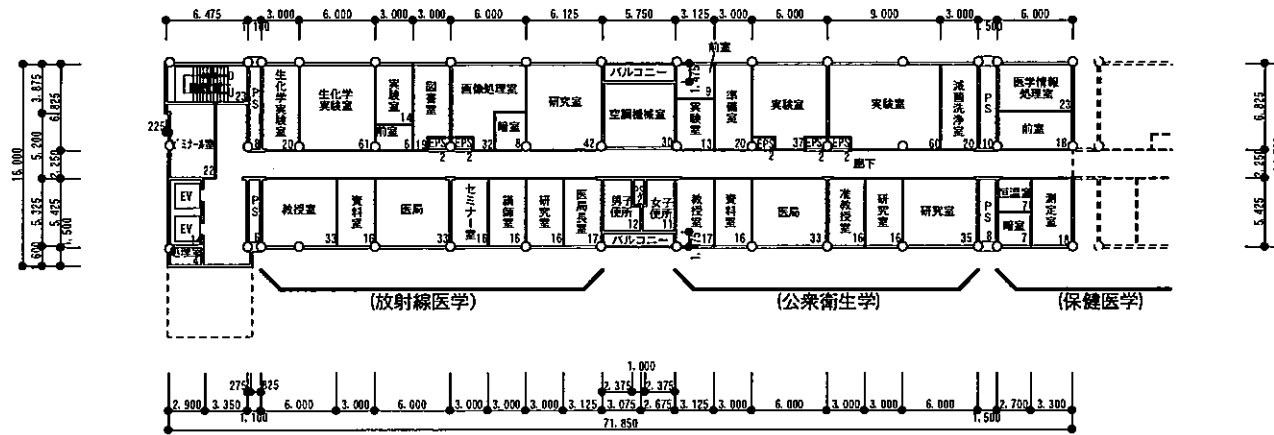


改修前


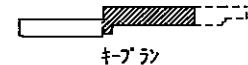


業務名称	富山大学（杉谷）総合研究棟改修（医学系）設計業務（建築）	9階平面図	1/600
------	------------------------------	-------	-------

(様式A-2)

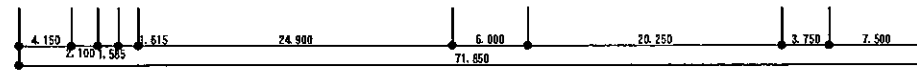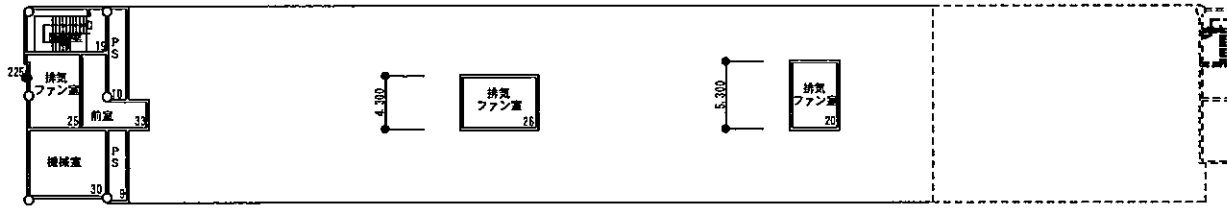

改修後

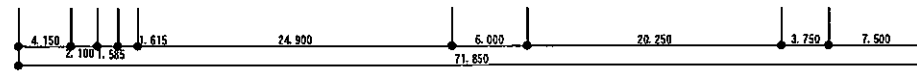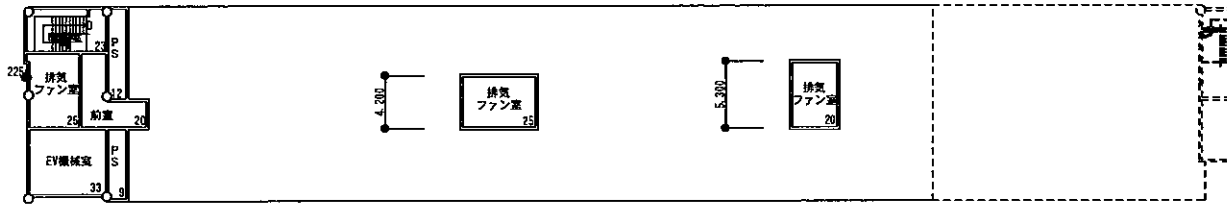


改修前




業務名称	富山大学 (杉谷) 総合研究棟改修 (医学系) 設計業務 (建築)	PH1階平面図	1 / 6 0 0
------	-----------------------------------	---------	-----------



(様式A-2)

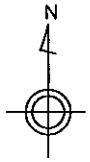

改修後

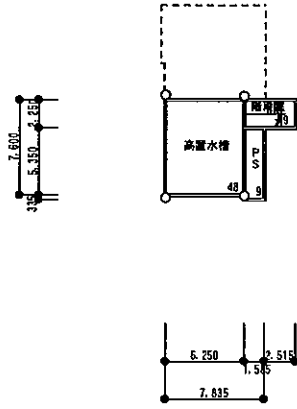

改修前

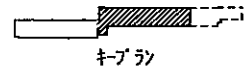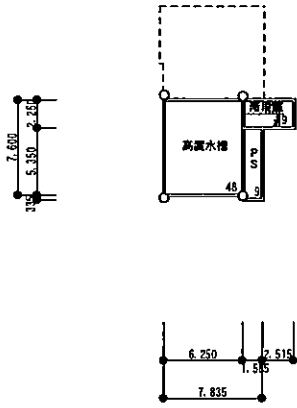

業務名称	富山大学 (杉谷) 総合研究棟改修 (医学系) 設計業務 (建築)	PH2階平面図	1 / 6 0 0
------	-----------------------------------	---------	-----------