


(様式 A-2)

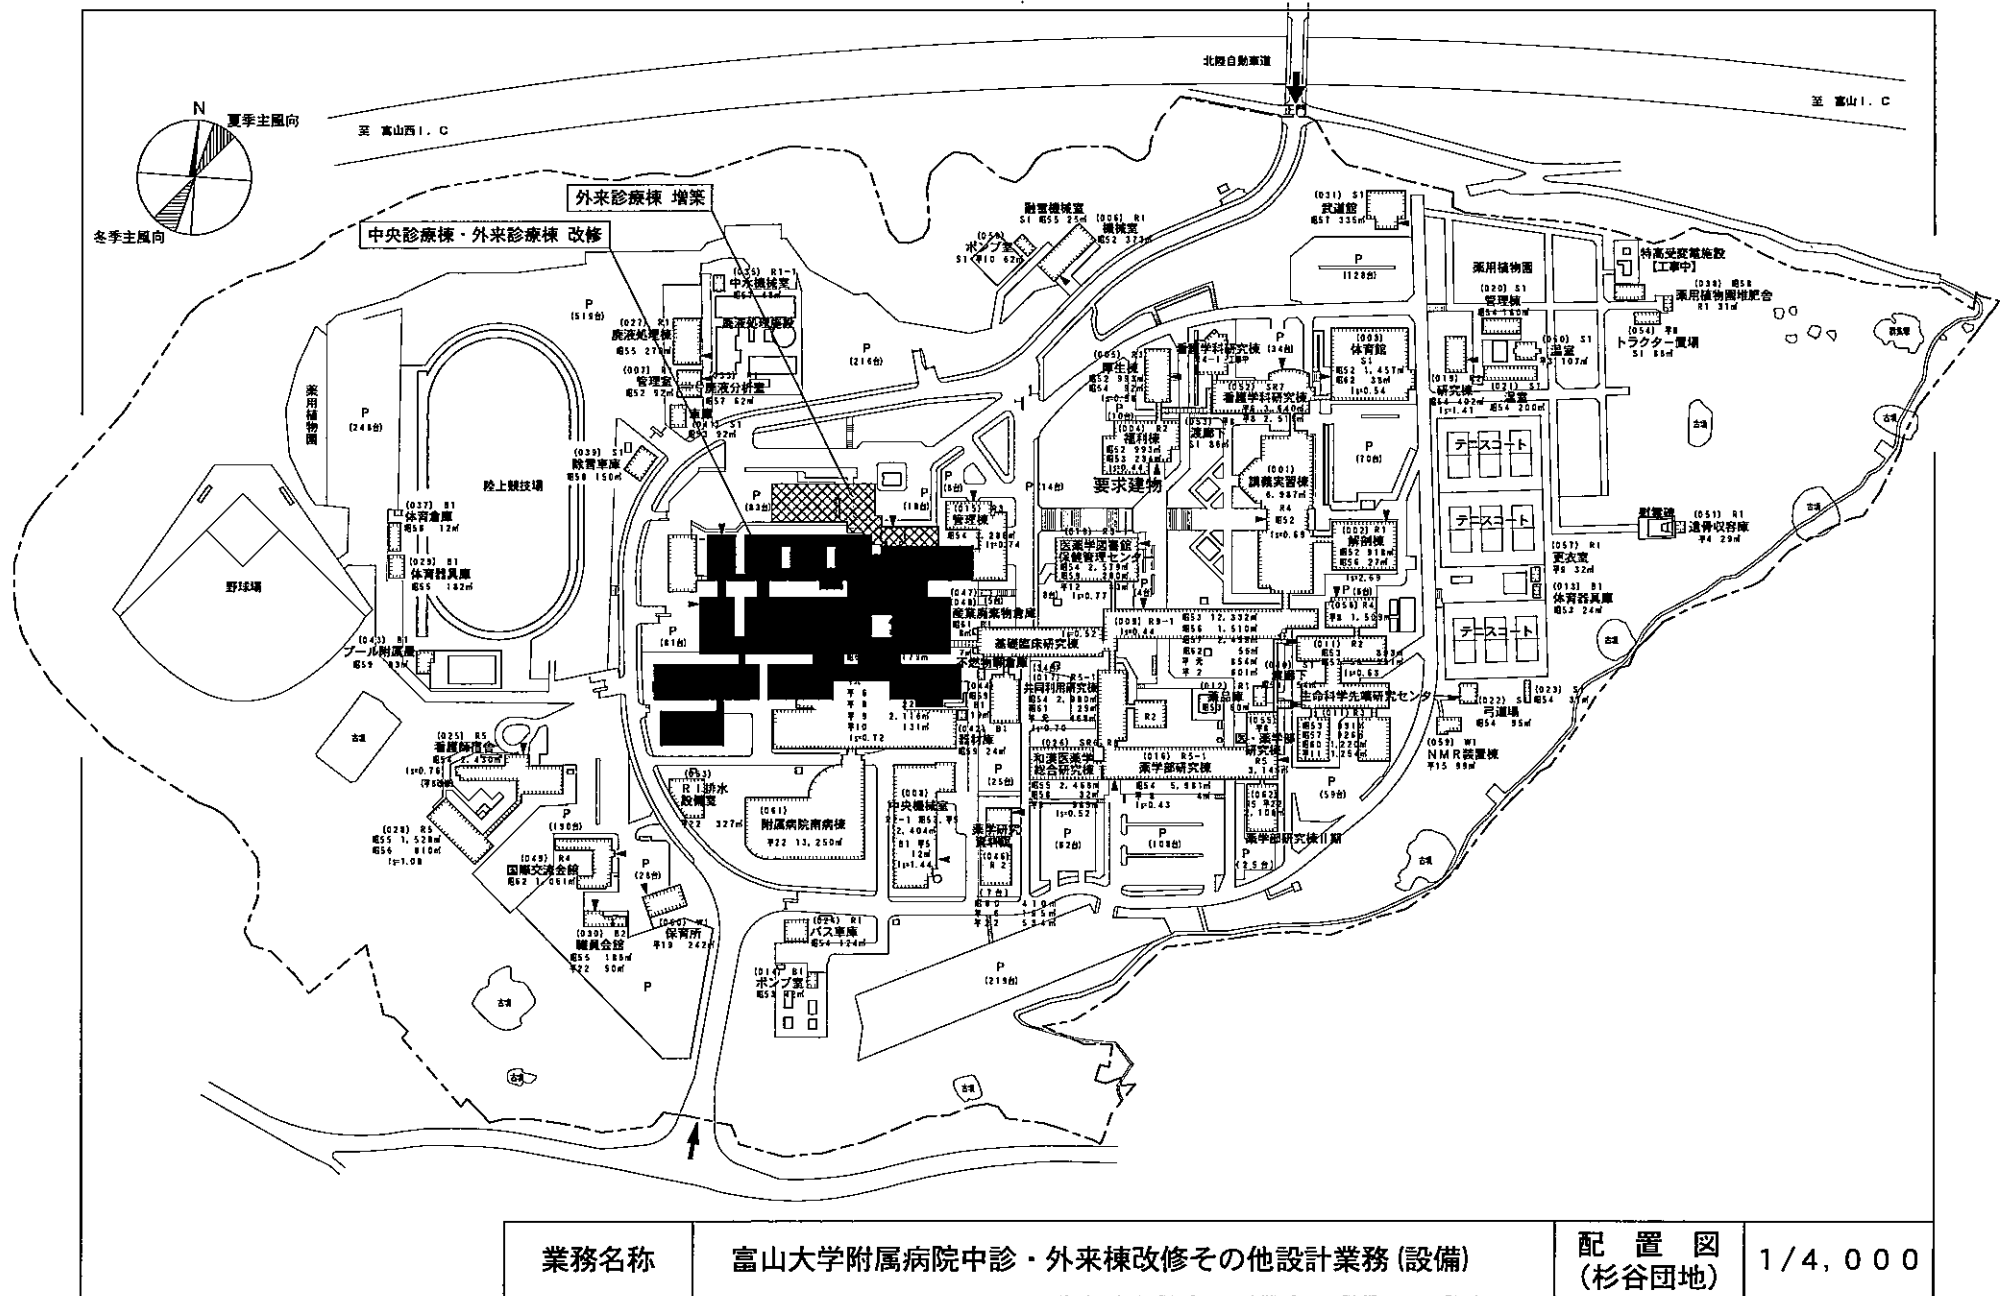

業務名称	富山大学附属病院中診・外来棟改修その他設計業務(設備)	配置図 (杉谷団地)	1/4,000
------	-----------------------------	---------------	---------

改修面積表


階数	計算式	面積
地階	$(9.31 \times 18.11) + (9.25 \times 2.91) + (2.75 \times 14.45) + (2.05 \times 2.0)$ $+ (9.0 \times 9.73) + (48.6 \times 29.98) + (6.04 \times 3.3) + (14.75 \times 3.76)$ $+ (2.2 \times 12.28) + (9.51 \times 6.11) + (11.9 \times 5.45)$	2,009.33
1階	$(15.39 \times 5.84) + (3.04 \times 5.05) + (6.21 \times 5.05) + (18.52 \times 5.12)$ $- (9.56 \times 11.62) + (5.74 \times 2.7) + (24.0 \times 14.6) + (1.5 \times 3.8)$ $+ (2.4 \times 5.8) + (48.49 \times 18.45) - (9.52 \times 6.0) + (18.52 \times 30.53)$ $- (9.53 \times 6.72) + (24.0 \times 66.62) - (11.78 \times 5.38 \times 2) + (9.0 \times 6.22)$ $+ (4.62 \times 11.64) + (9.0 \times 12.42) + (21.44 \times 6.0) + (0.88 \times 3.82)$ $+ (30.0 \times 66.0) - (3.0 \times 0.62) + (9.0 \times 3.02) + (6.0 \times 6.0)$ $+ (30 \times 42.62) - (12.62 \times 12.0) + (27.31 \times 24.39) + (18.31 \times 5.89)$	8,538.82
2階	$(24.0 \times 14.60) + (2.4 \times 5.7) + (24.0 \times 66.62) - (11.78 \times 5.38 \times 2)$ $+ (9.0 \times 6.22) + (4.62 \times 11.64) + (9.0 \times 12.42) + (21.44 \times 6.0)$ $+ (0.88 \times 3.82) + (30.0 \times 66.0) - (3.0 \times 0.62) + (9.0 \times 3.02)$ $+ (6.0 \times 6.0) + (30.0 \times 23.99) - (12.62 \times 12.0) - (15.0 \times 2.53)$ $- (18.03 \times 2.8) + (9.62 \times 12.28)$	4,829.02
3階	$(3.0 \times 8.6) + (2.4 \times 5.7) + (24.0 \times 66.62) - (11.78 \times 5.38 \times 2)$ $+ (9.0 \times 6.22) + (4.62 \times 11.64) + (9.0 \times 12.42) + (21.44 \times 6.0)$ $+ (0.88 \times 3.82) + (30.0 \times 18.0) + (9.0 \times 5.8) + (9.0 \times 3.28)$ $+ (6.0 \times 6.31) + (6.0 \times 6.0) + (8.66 \times 5.37) + (21.34 \times 3.74)$ $+ (1.55 \times 3.14) + (15.39 \times 18.7) - (2.0 \times 1.69) + (3.11 \times 6.31)$ $+ (9.3 \times 18.28)$	3,165.94
4階	$(9.21 \times 54.57) + (10.04 \times 6.52) + (20.68 \times 11.66) - (4.2 \times 0.40)$ $+ (4.8 \times 5.8) + (3.9 \times 5.05) + (12.52 \times 42.24) + (4.49 \times 3.13)$ $+ (8.69 \times 6.57)$	1,455.02
計		19,998.13 (19,990)

新営面積表


階数	計算式	面積
1階	$(21.5 \times 46.5) + (3.5 \times 27.0) + (15.0 \times 6.0) - (4.5 \times 0.31)$ $+ (10.19 \times 30.0) + (4.0 \times 3.39)$	1,502.12
2階	$(21.5 \times 46.5) + (25.0 \times 3.0) + (6.0 \times 3.0) + (3.5 \times 27.0)$ $+ (4.0 \times 3.39)$	1,200.81
3階	$(14.0 \times 18.5) + (3.50 \times 10.99)$	297.47
計		3,000.04 (3,000)

※ 2001年改訂既存鉄筋コンクリート造建築物の耐震診断  
 基準による既存建物改修後の診断を行う。

事業名	富山大学附属病院中診・外来棟改修その他設計業務（設備）	面積表	—
-----	-----------------------------	-----	---

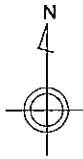


改修前

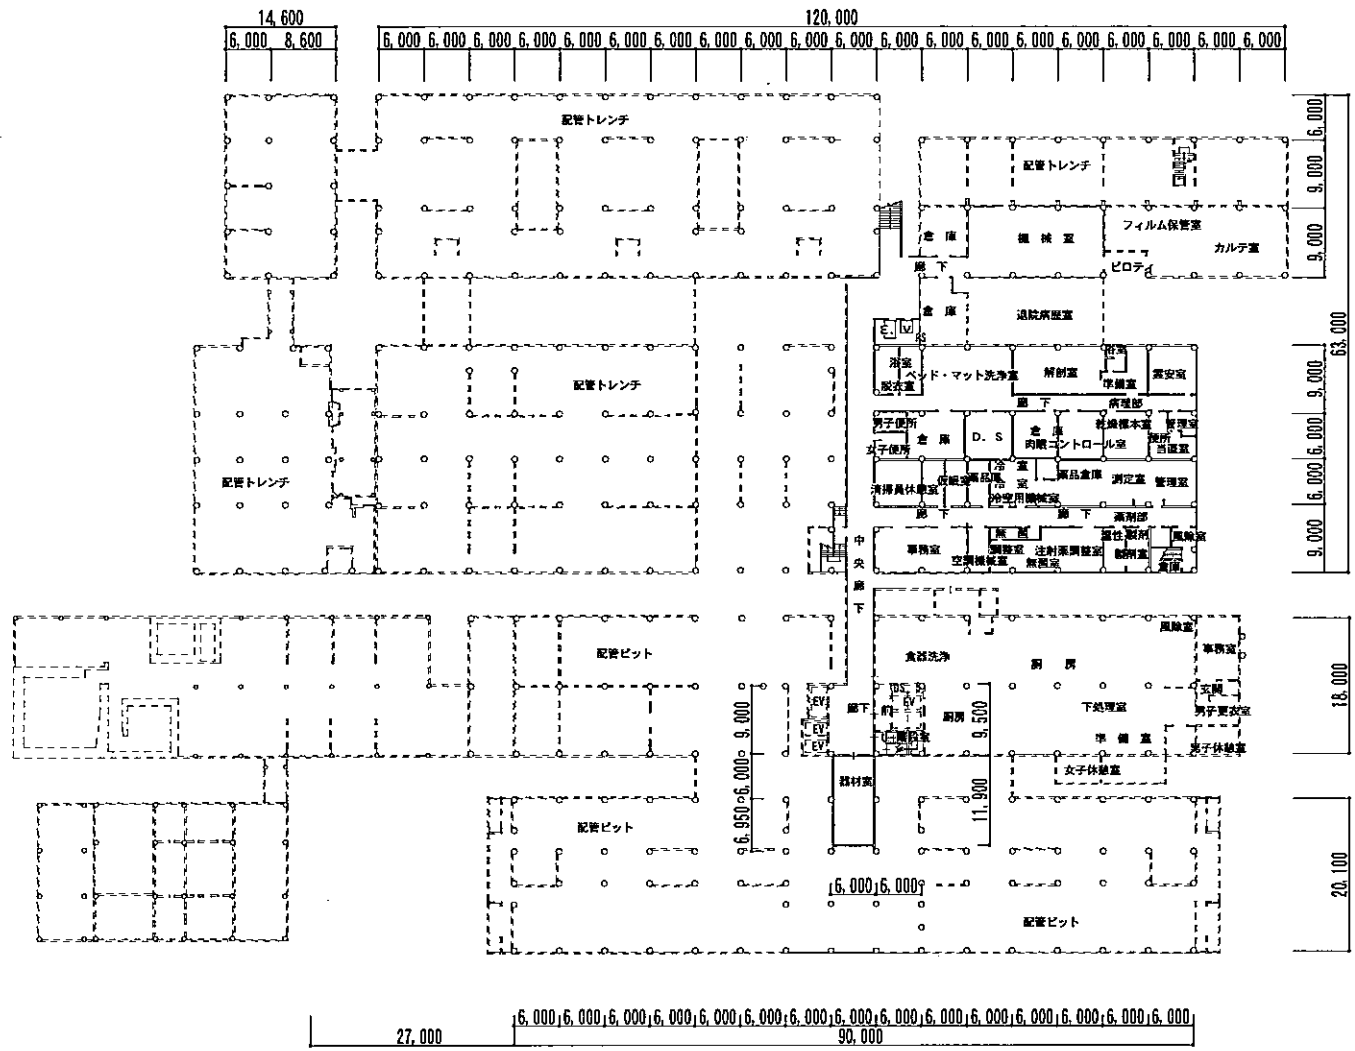


凡例	
—	改修範囲
---	改修範囲外


業務名称	富山大学附属病院中診・外来棟改修その他設計業務（設備）	附属病院病棟 B1階平面図	1/1000
------	-----------------------------	------------------	--------

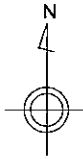


改修後

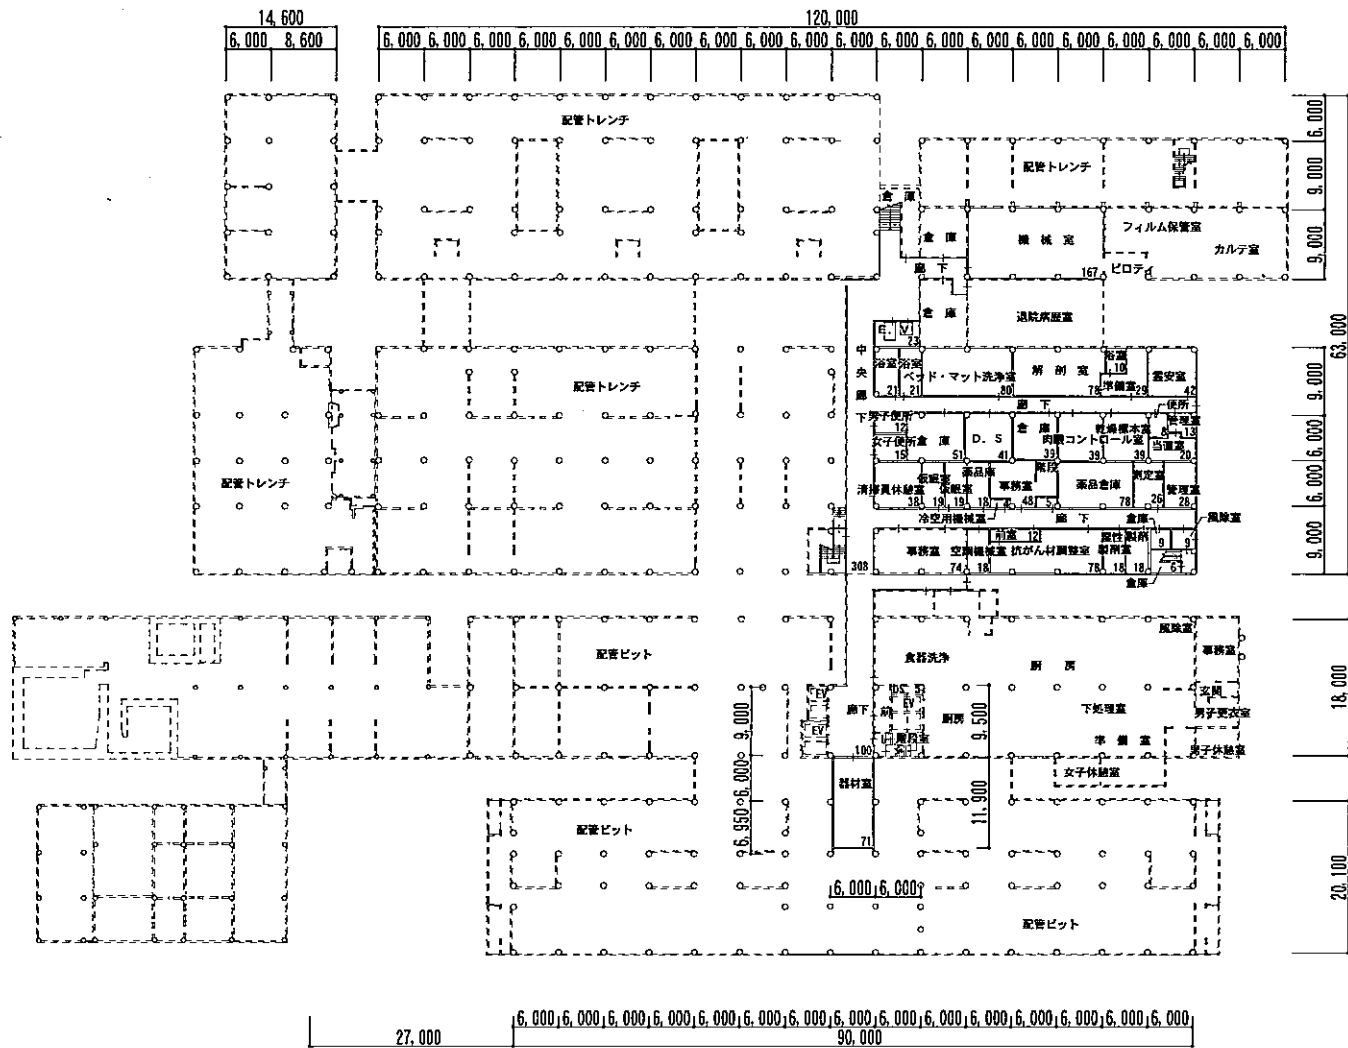

業務名称	富山大学附属病院中診・外来棟改修その他設計業務（設備）	附属病院病棟 B1階平面図	1/1000
------	-----------------------------	------------------	--------



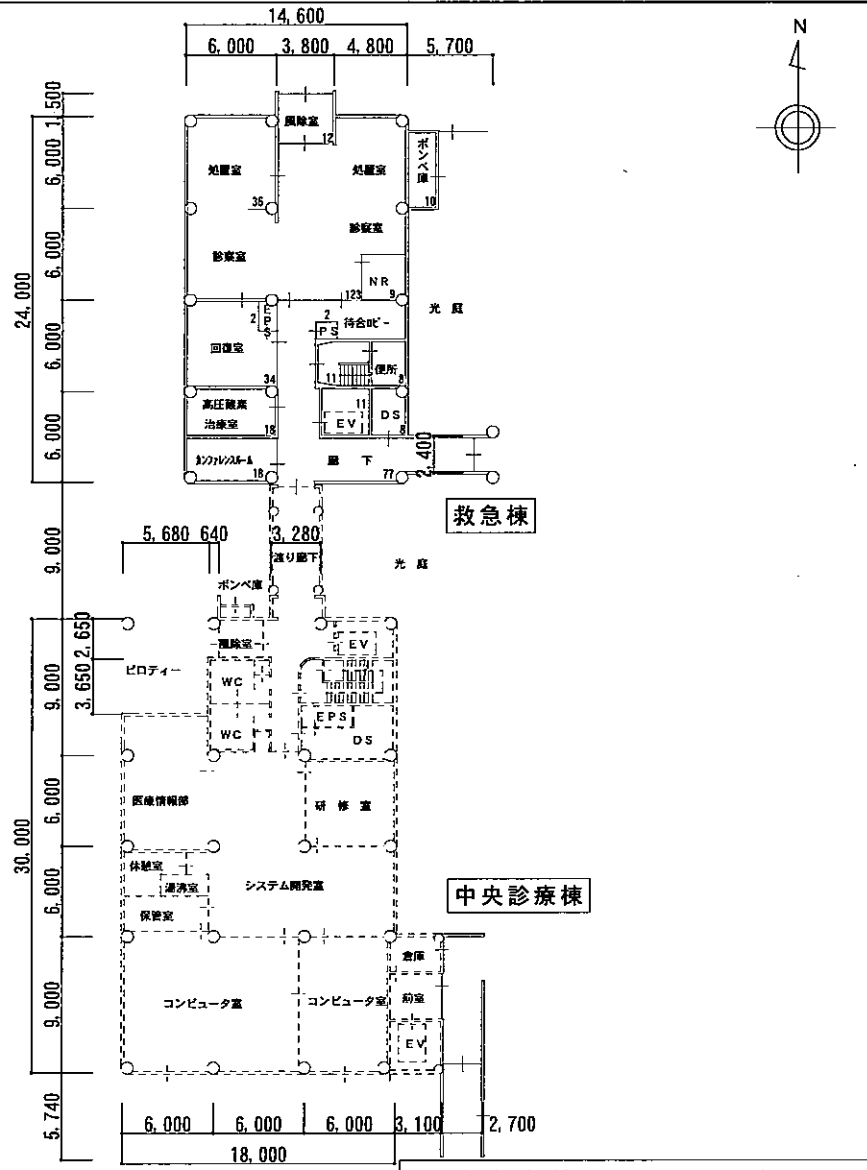


1階改修前平面図 1/500



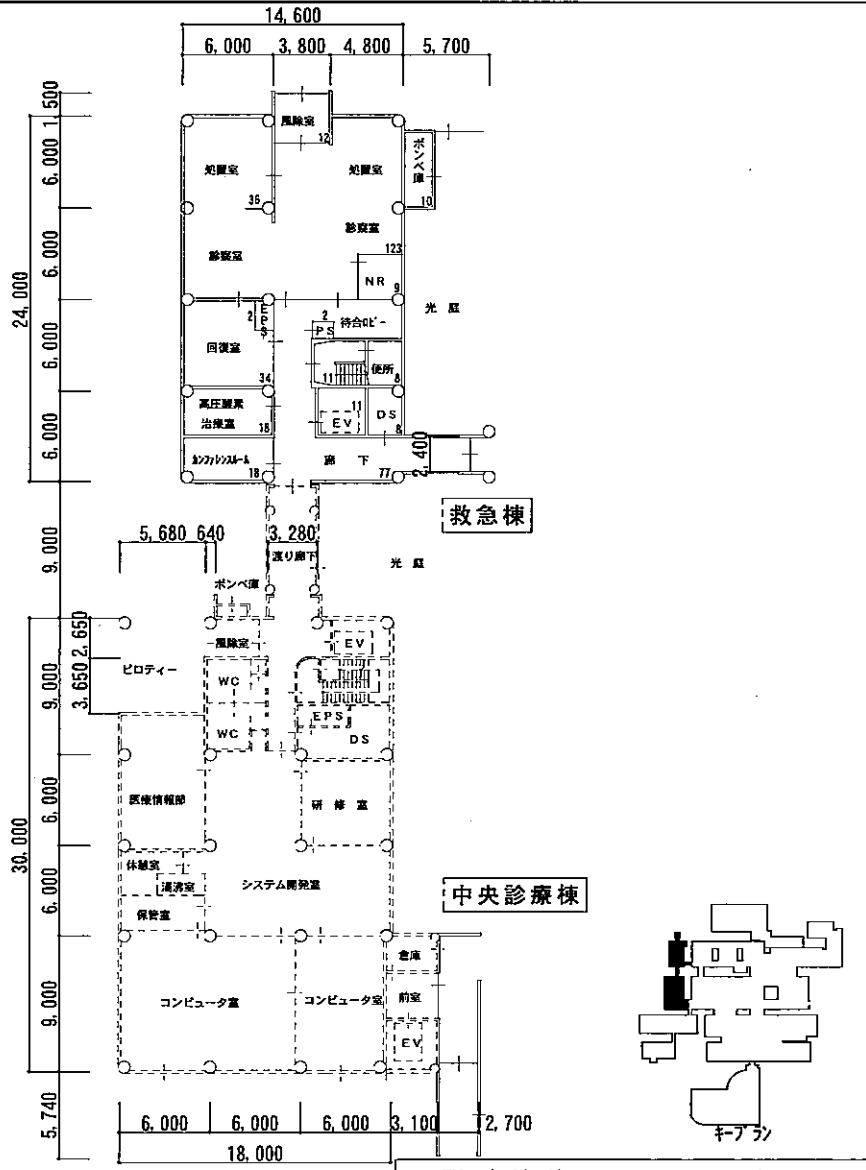


1階改修後平面図 1/500

業務名称	富山大学附属病院中診・外来棟改修その他設計業務（設備）	平面図	1/500
------	-----------------------------	-----	-------

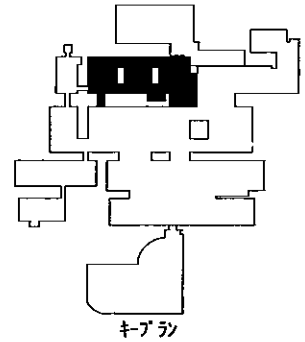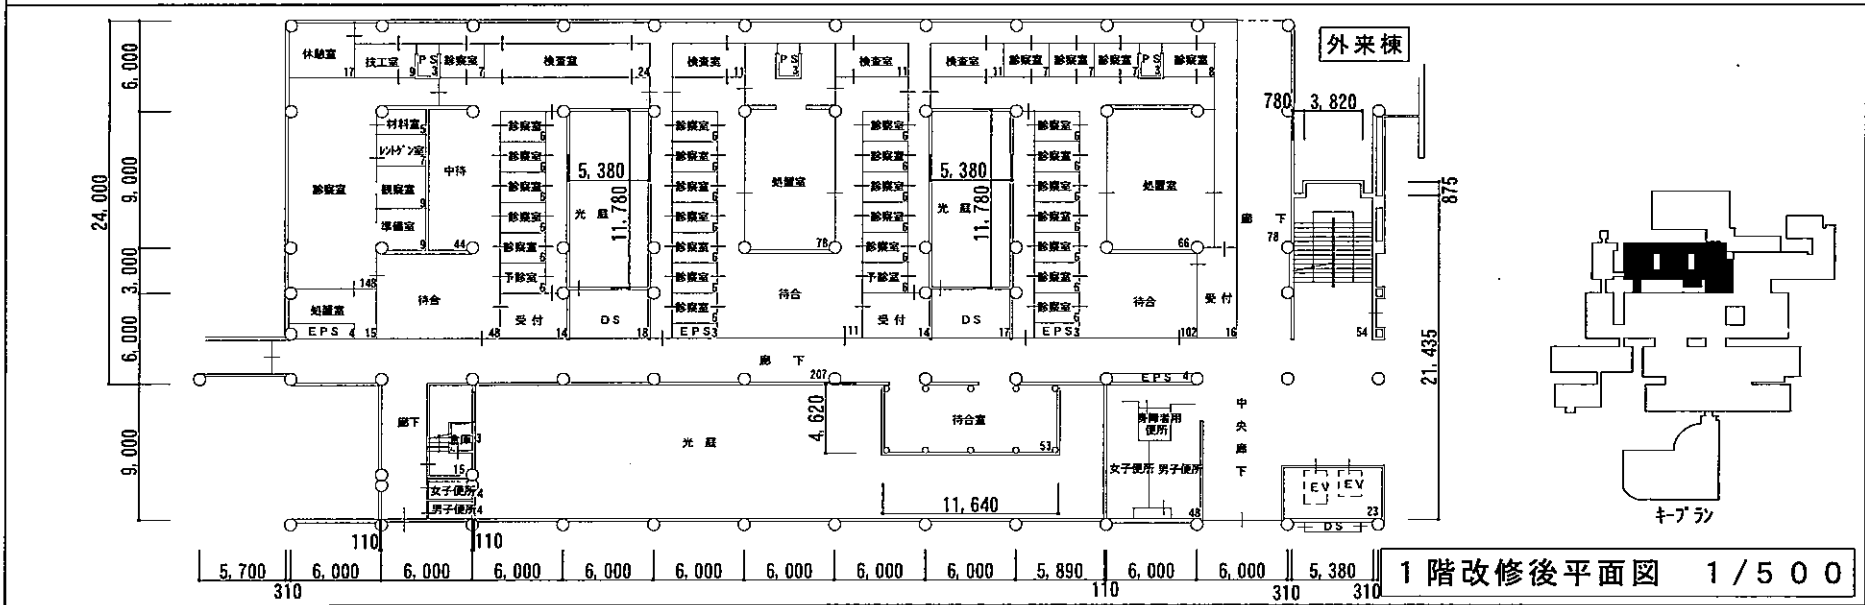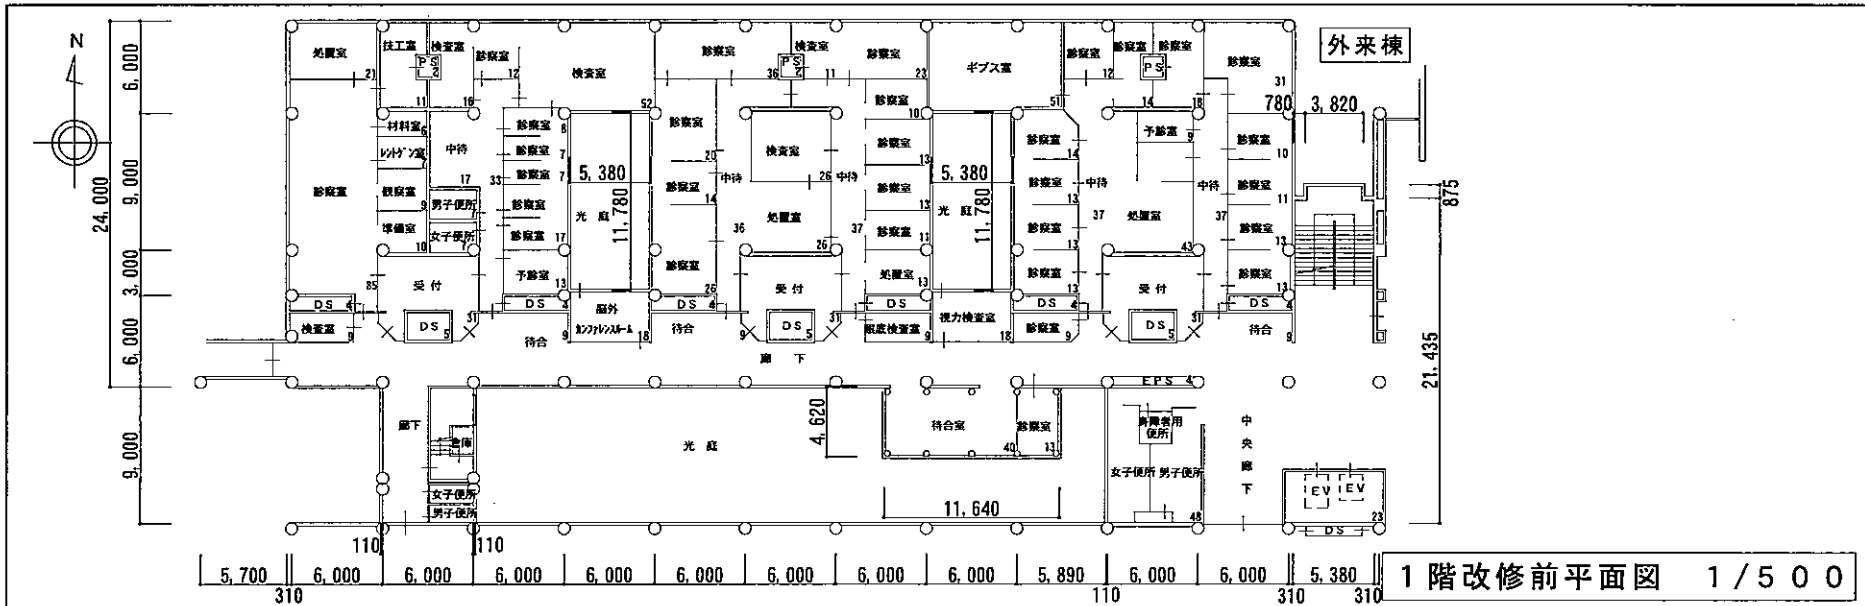


業務名称	富山大学附属病院中診・外来棟改修その他設計業務（設備）	平面図	1/500
------	-----------------------------	-----	-------

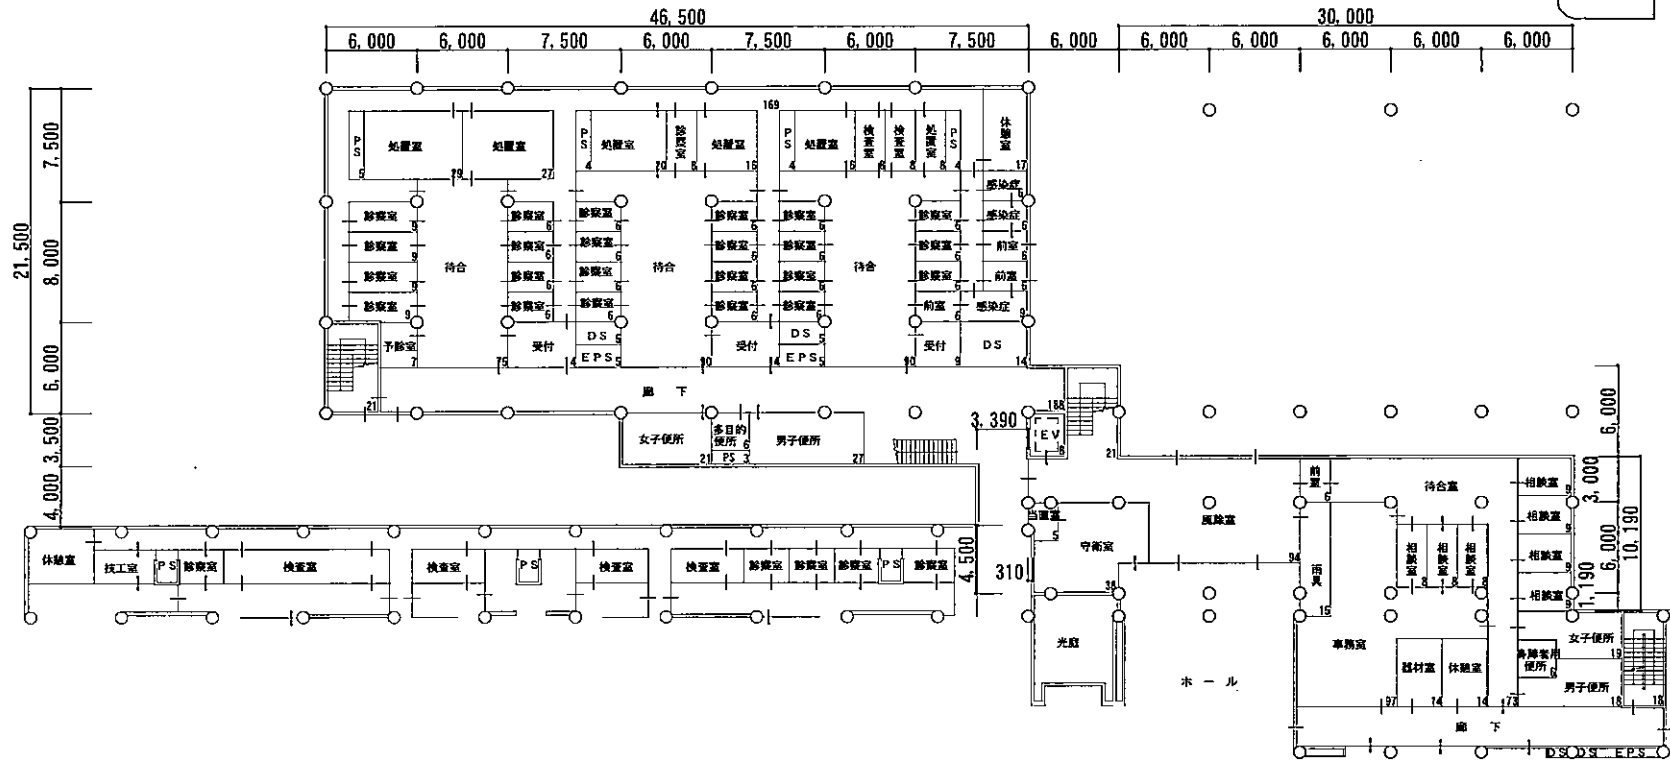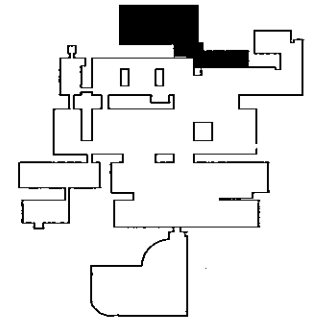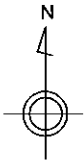


1階平面図 1/500

業務名称	富山大学附属病院中診・外来棟改修その他設計業務（設備）	平面図	1/500
------	-----------------------------	-----	-------

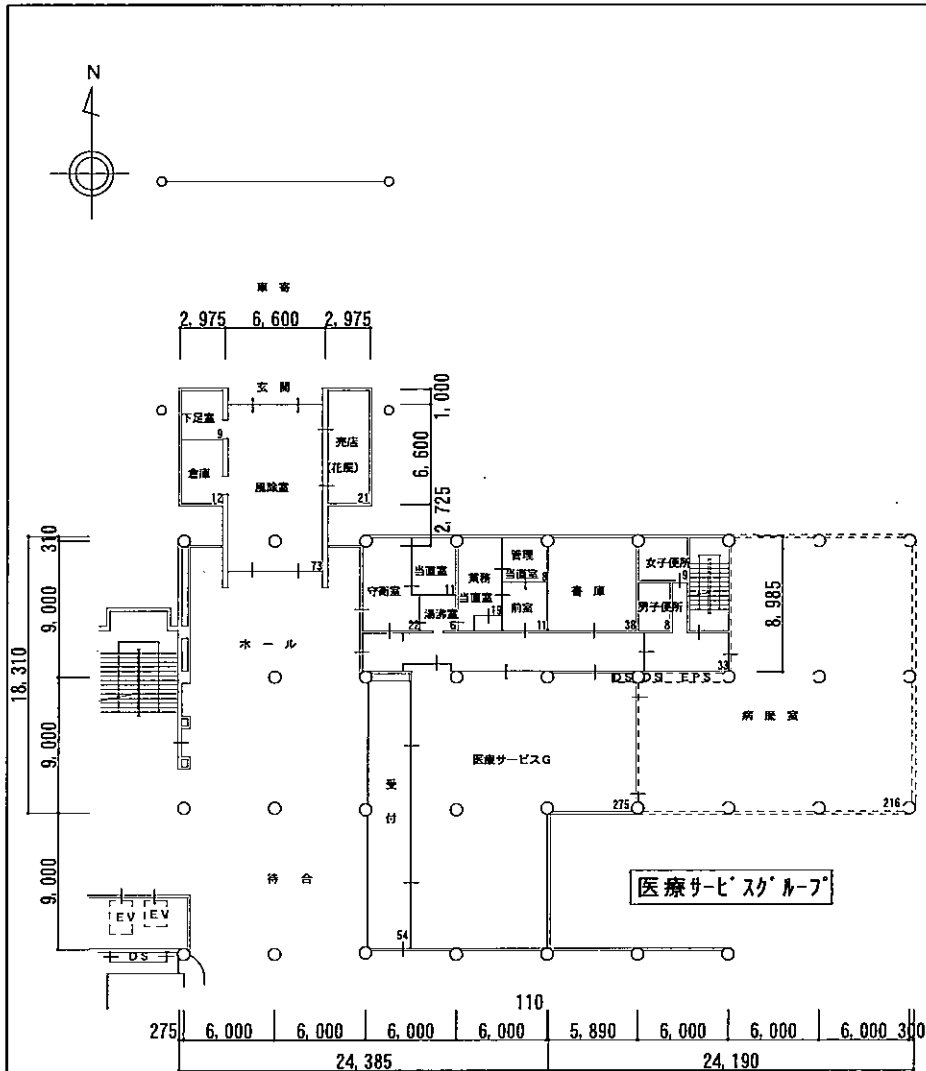



1階改修前平面図 1/500

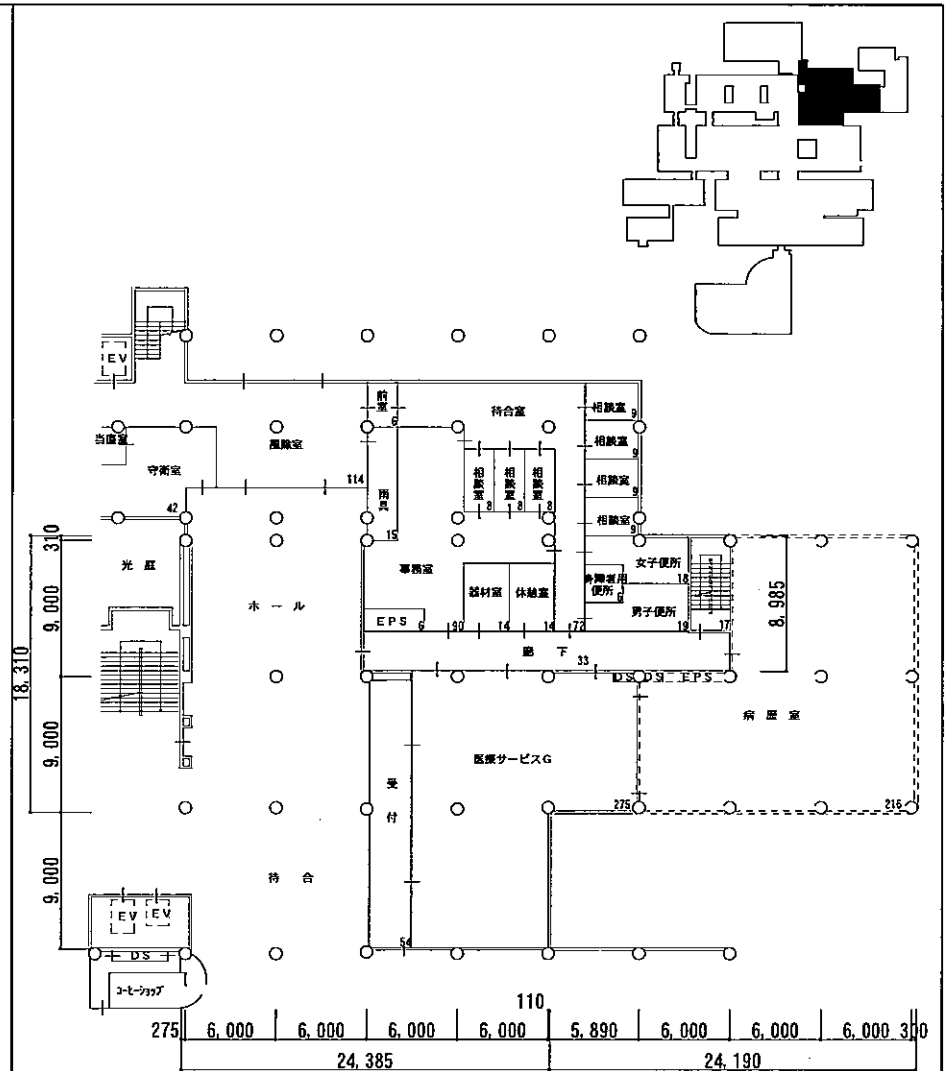


1階改修後平面図 1/500

業務名称	富山大学附属病院中診・外来棟改修その他設計業務（設備）	平面図	1/500
------	-----------------------------	-----	-------




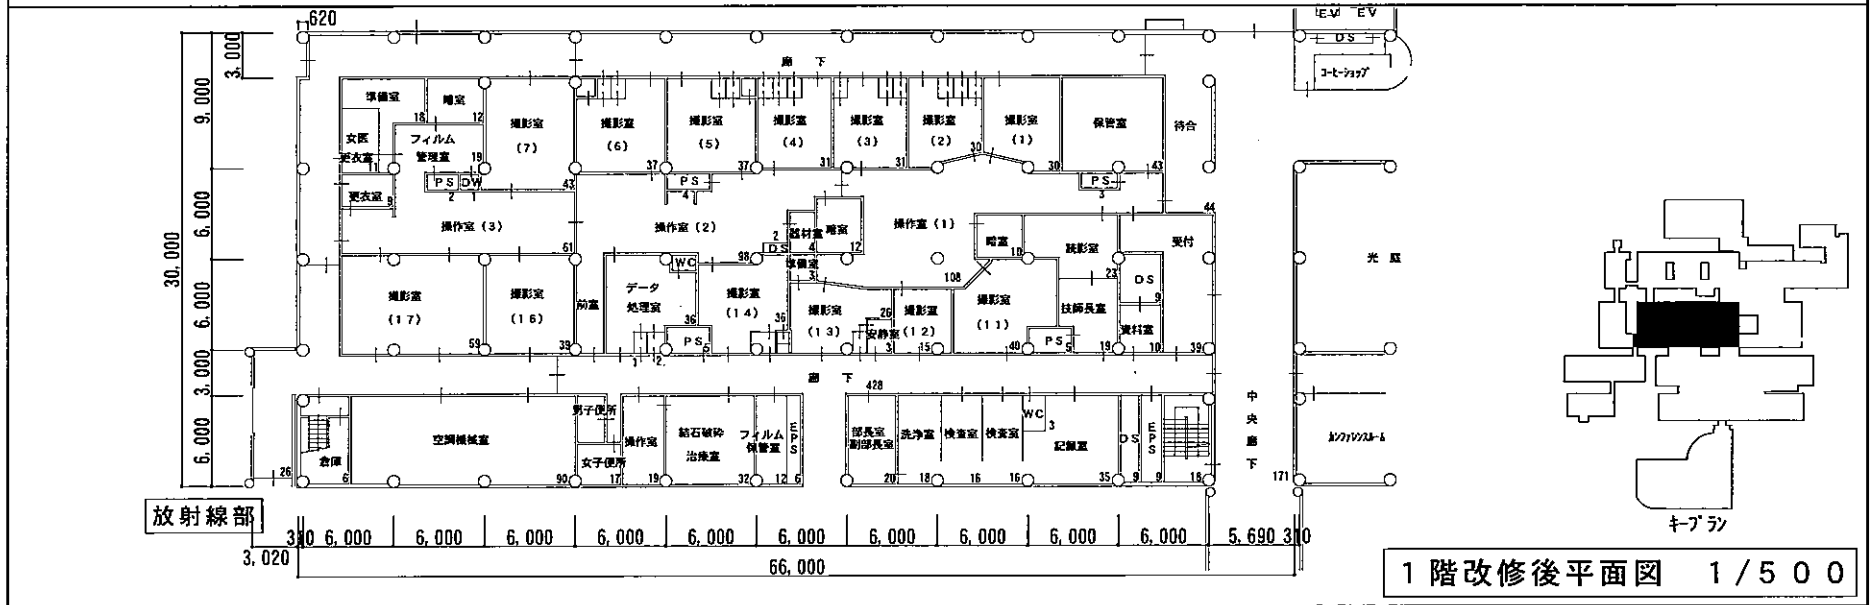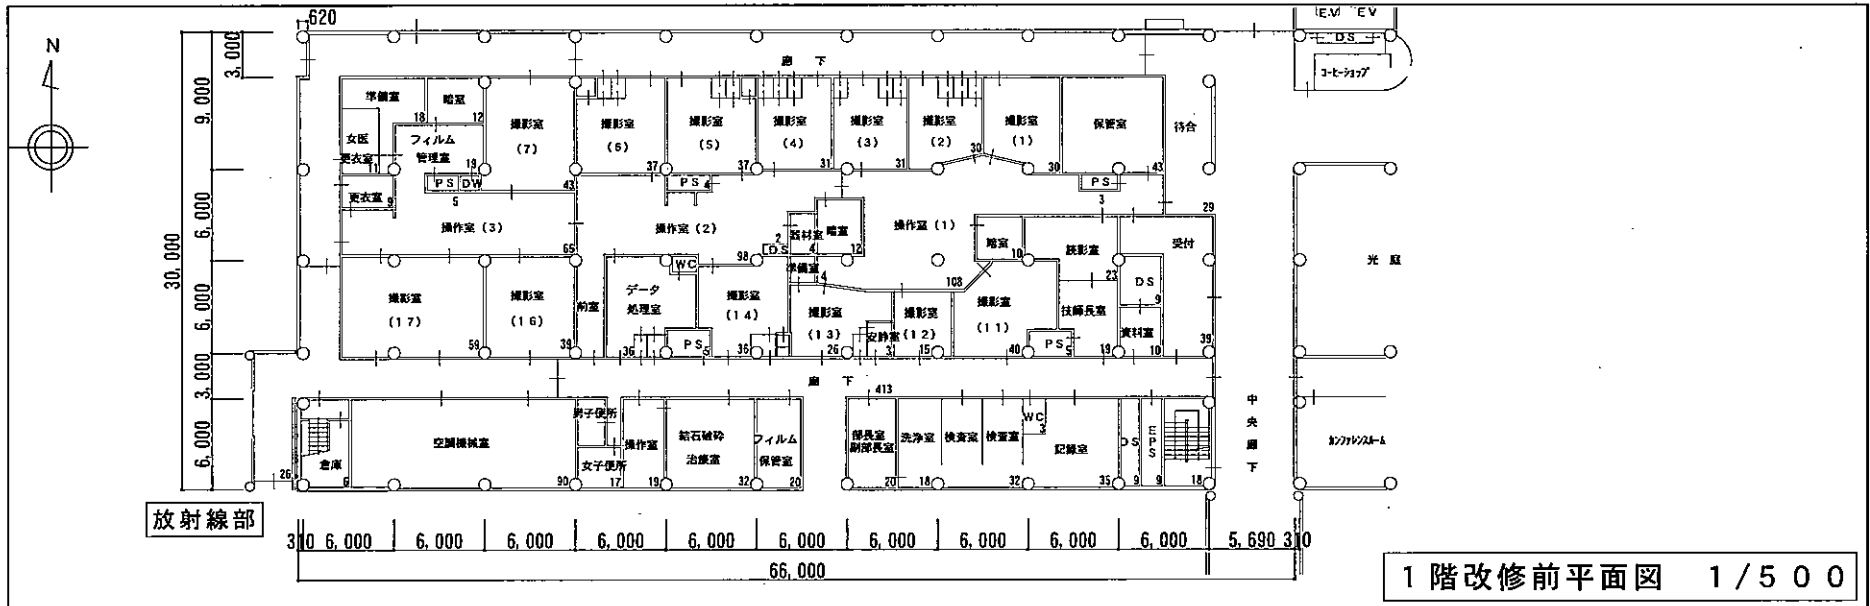

業務名称	富山大学附属病院中診・外来棟改修その他設計業務（設備）	平面図	1/500
------	-----------------------------	-----	-------

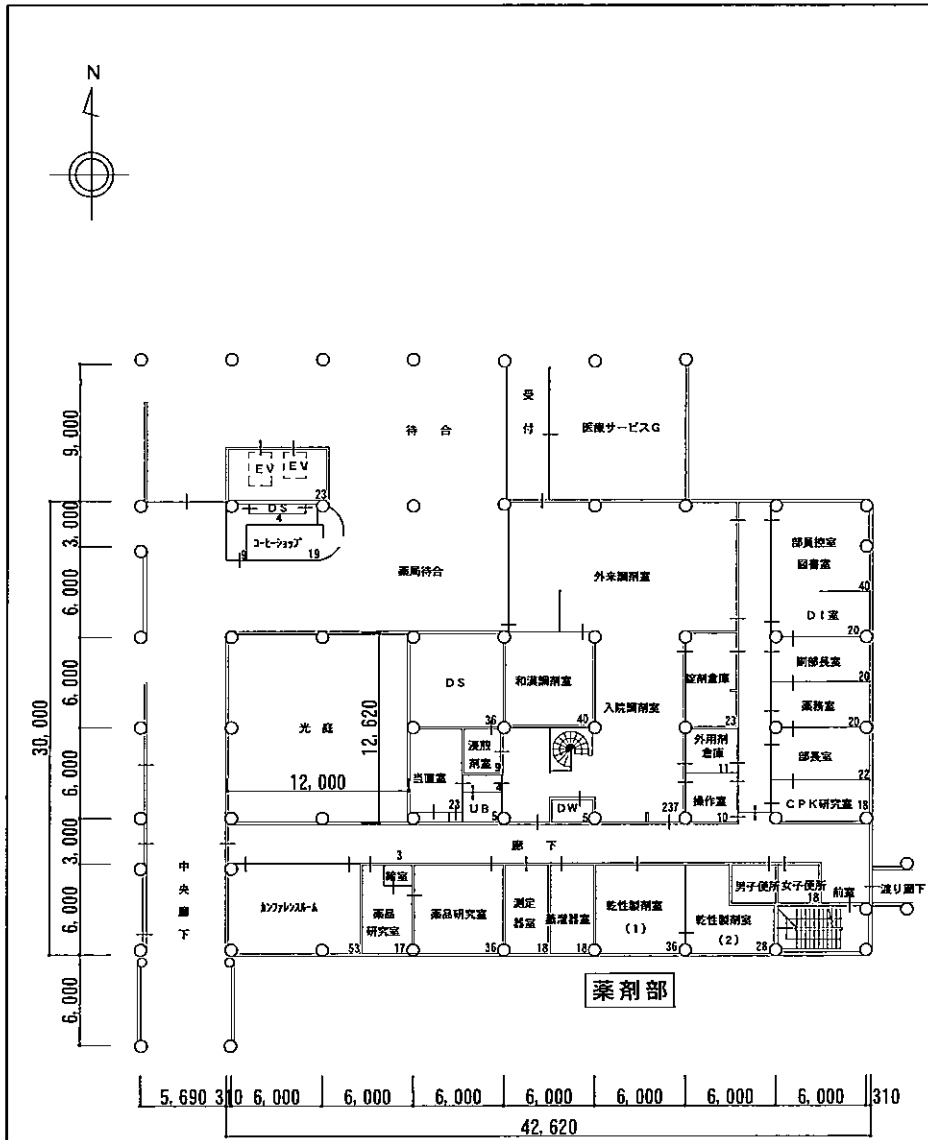


1階改修前平面図 1/500

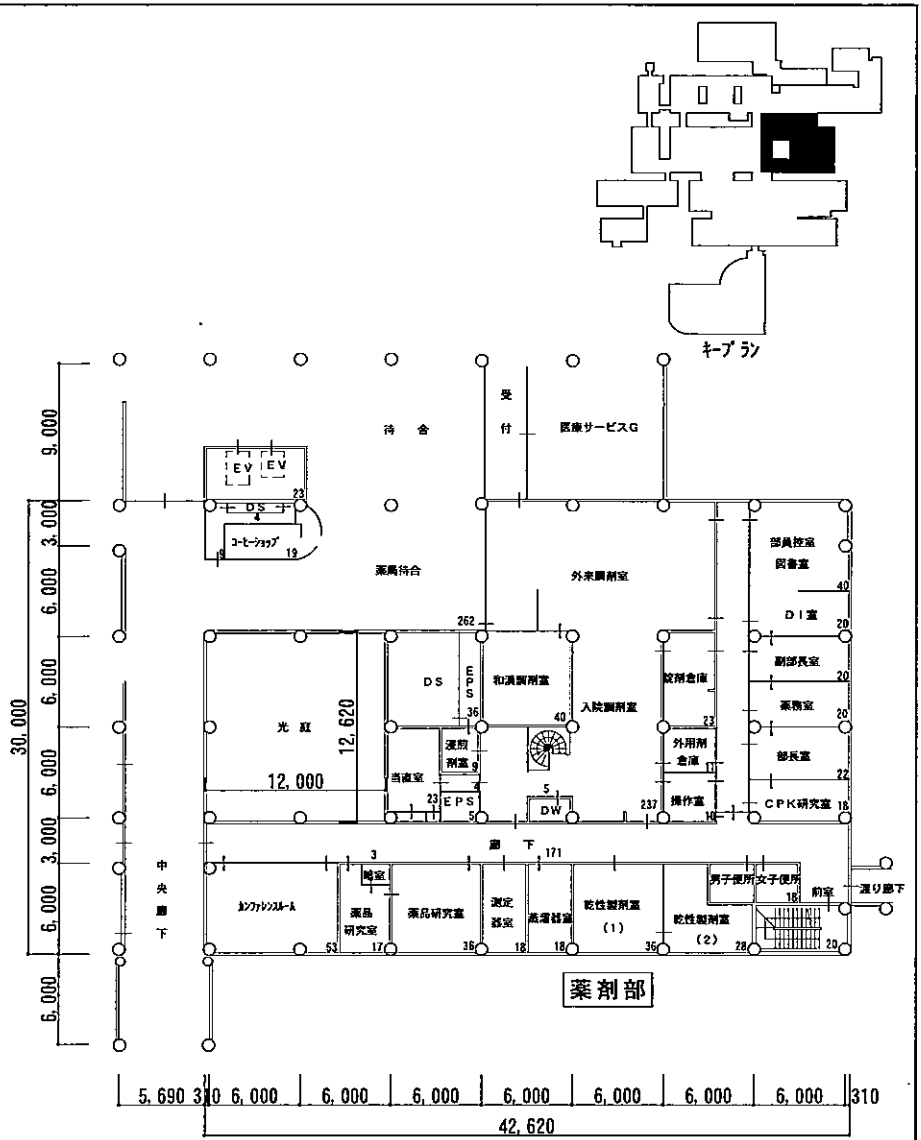

1階改修後平面図 1/500

業務名称	富山大学附属病院中診・外来棟改修その他設計業務(設備)	平面図	1/500
------	-----------------------------	-----	-------

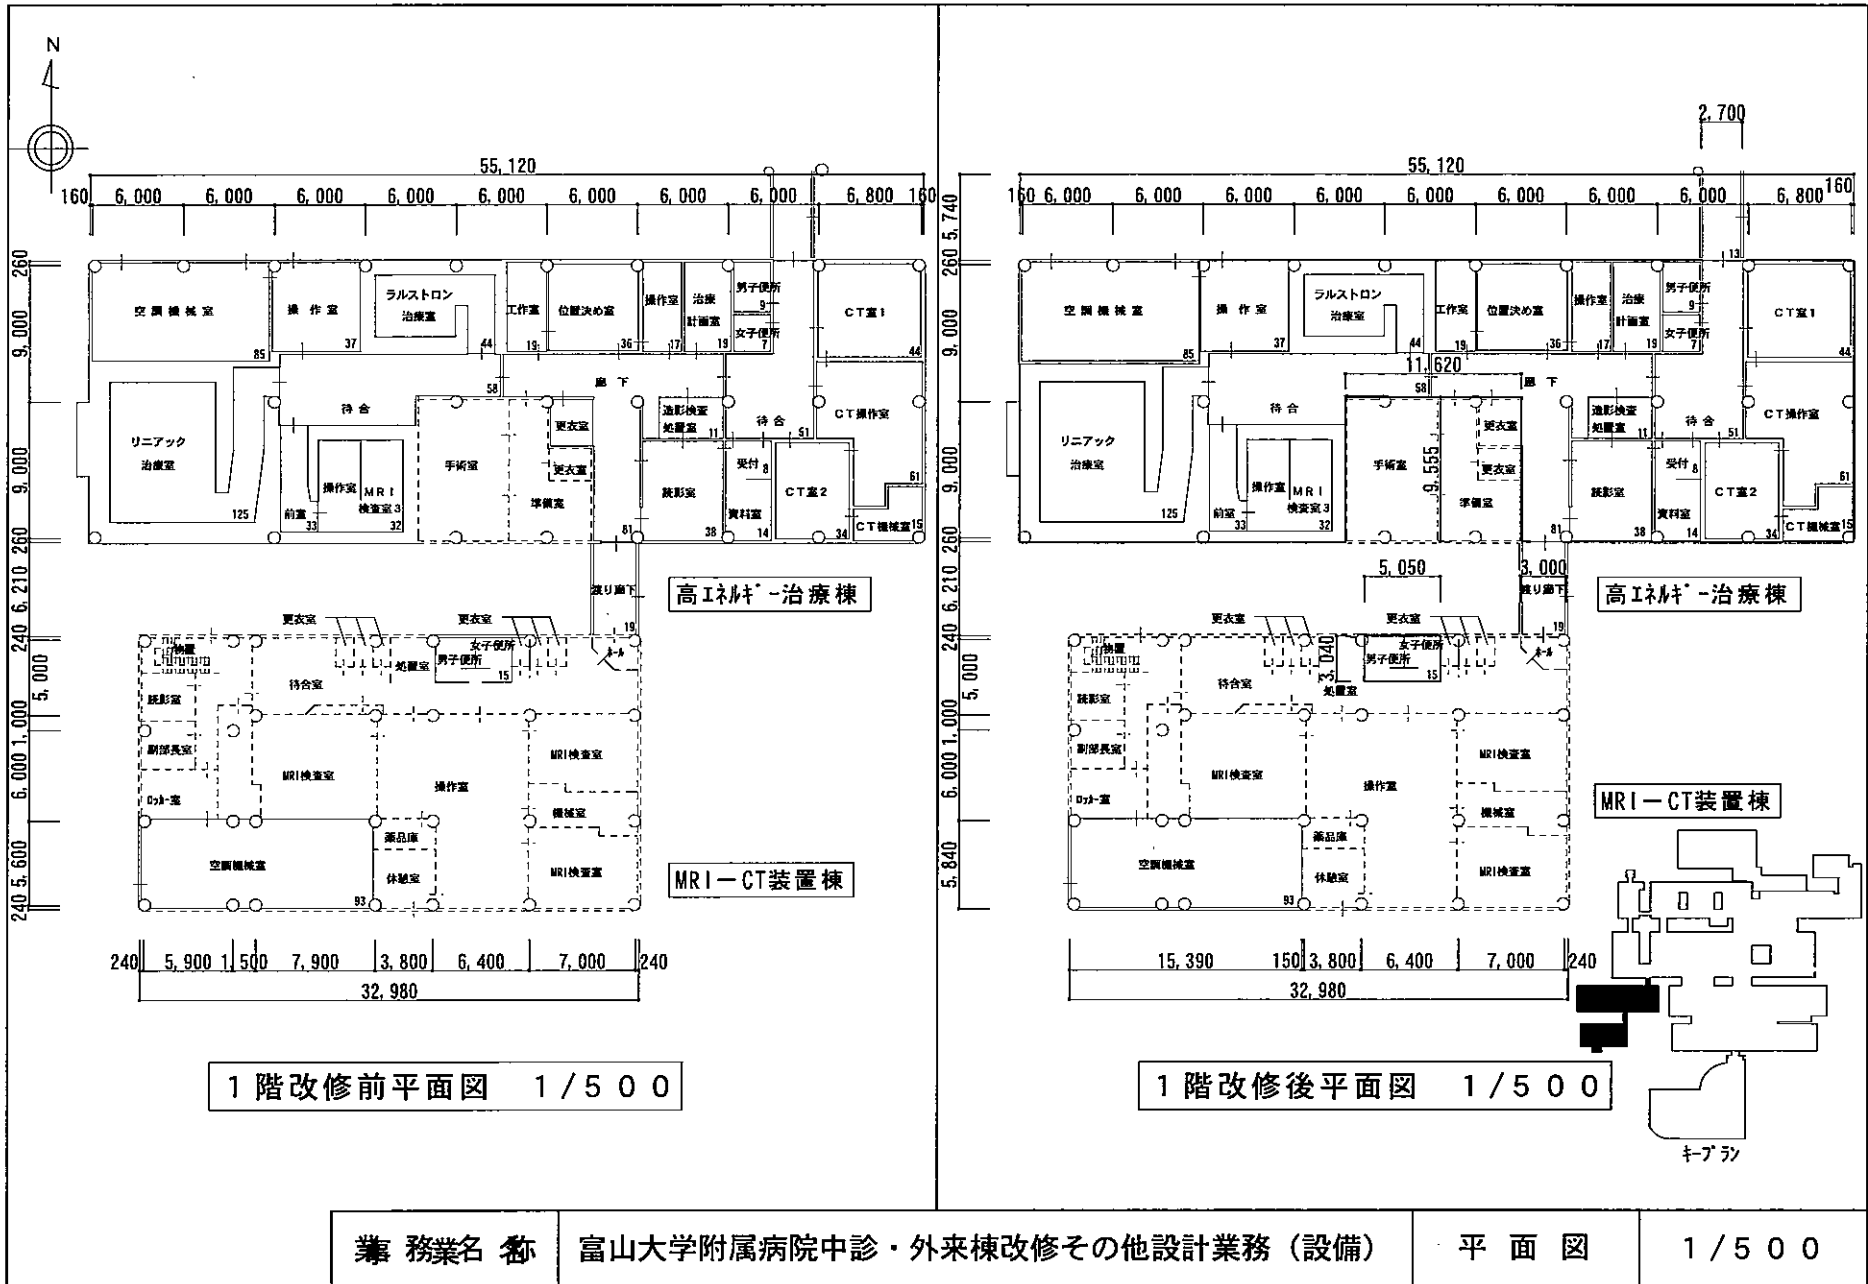


業務名称


富山大学附属病院中診・外来棟改修その他設計業務（設備）

平面図

1/500



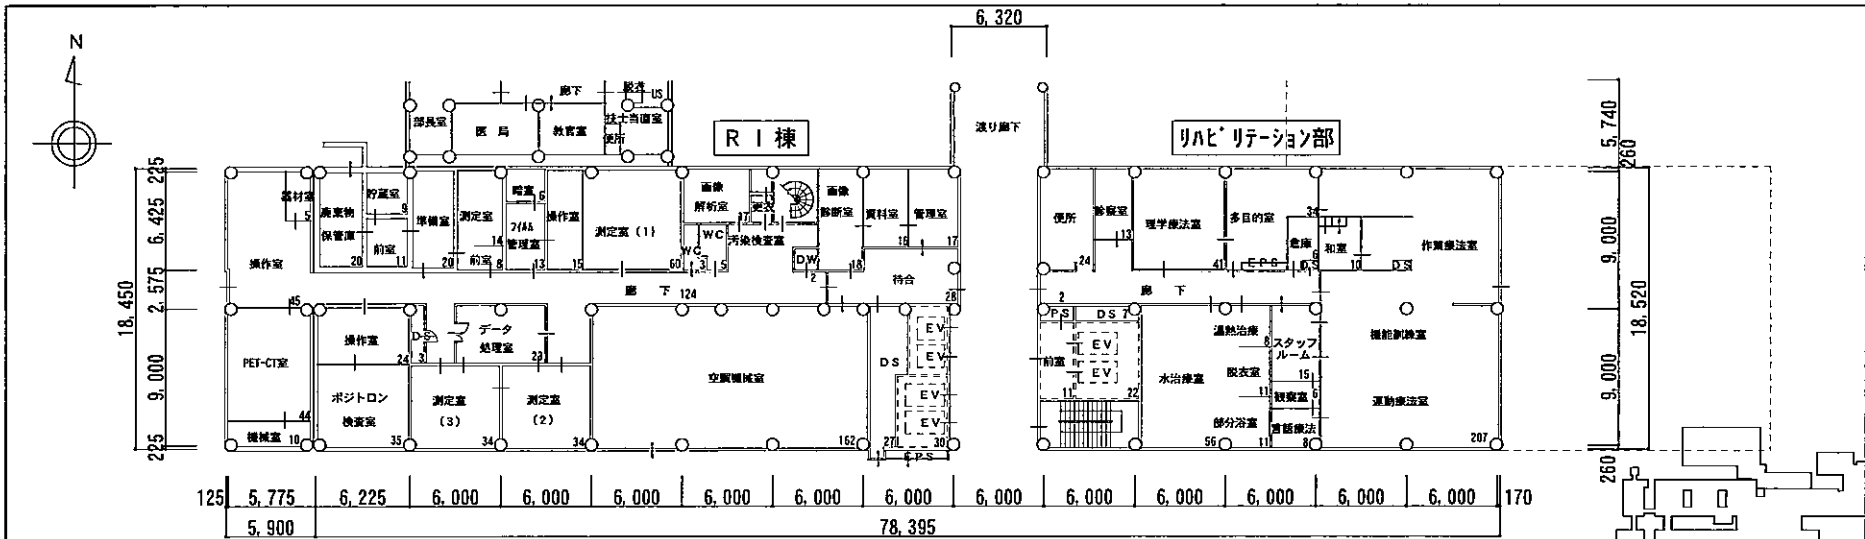


1階改修前平面図 1/500

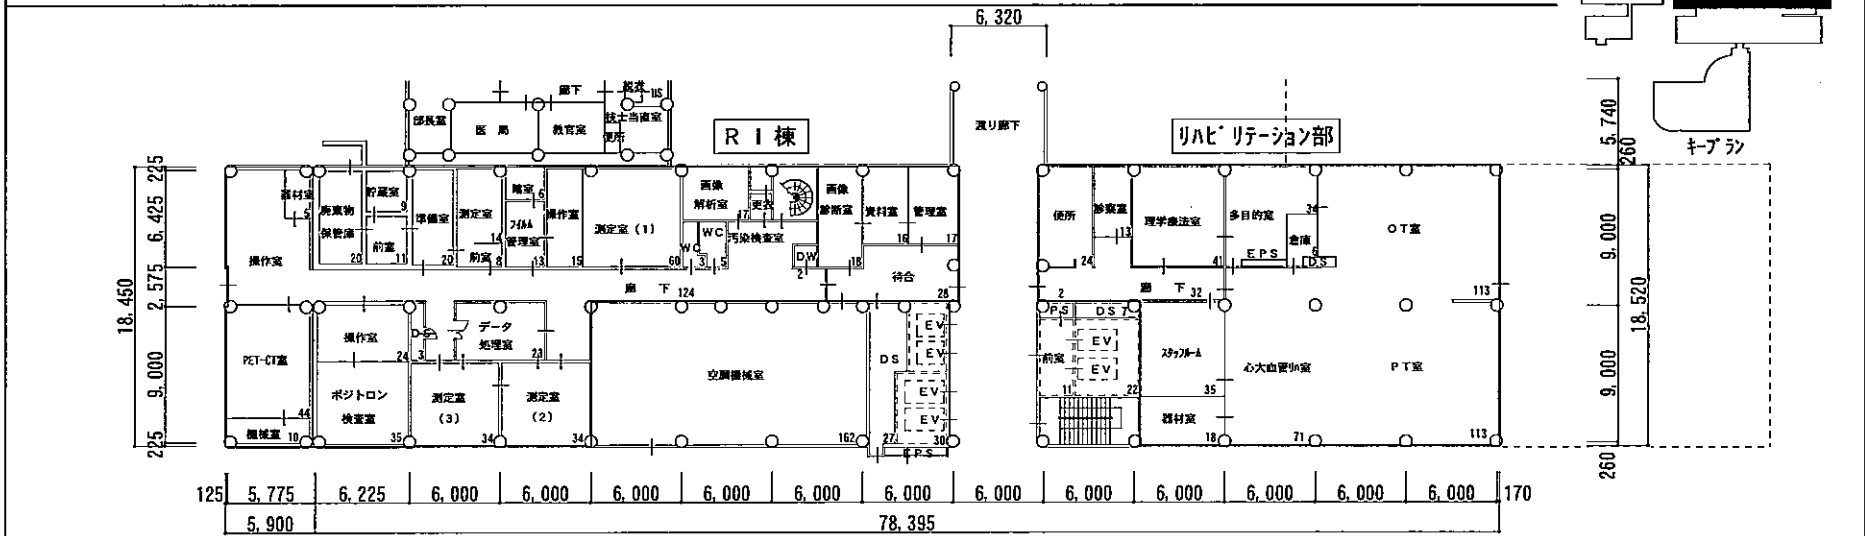


1階改修後平面図 1/500


業務名称	富山大学附属病院中診・外来棟改修その他設計業務（設備）	平面図	1/500
------	-----------------------------	-----	-------

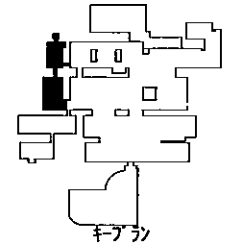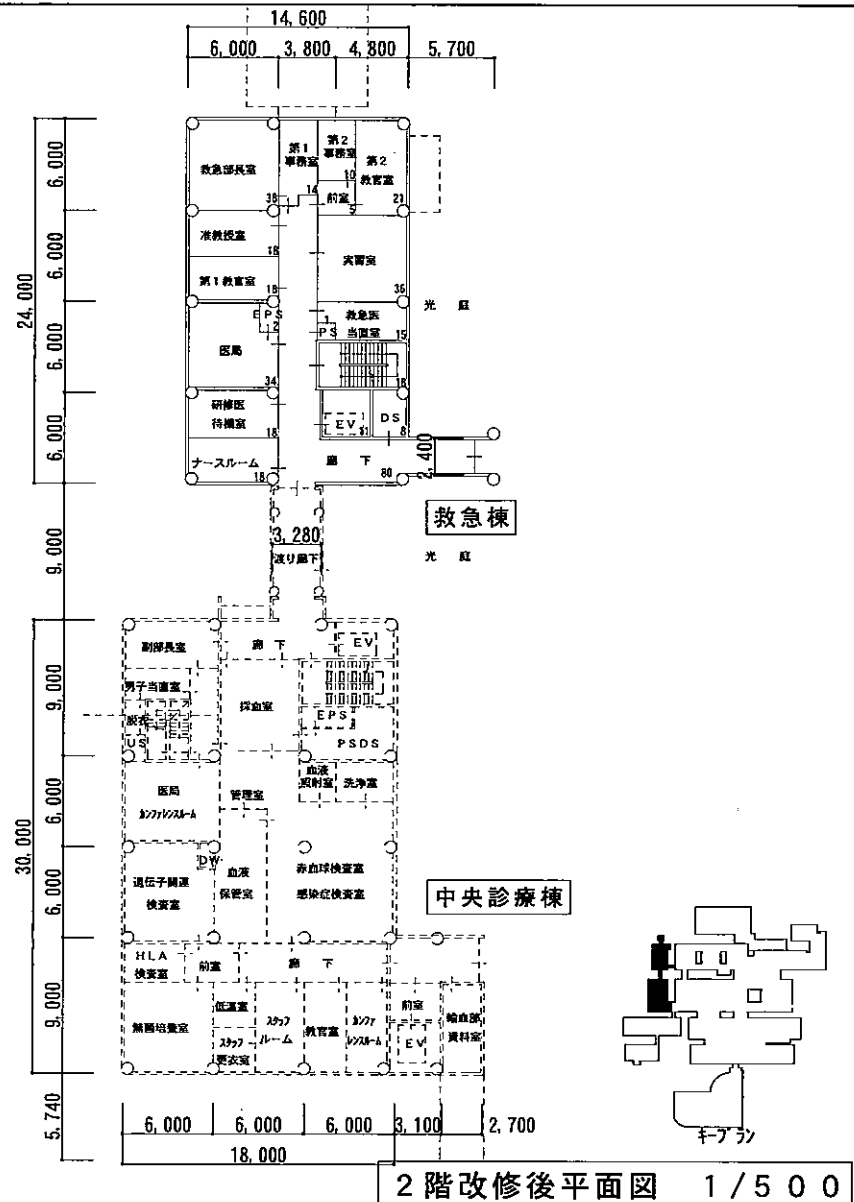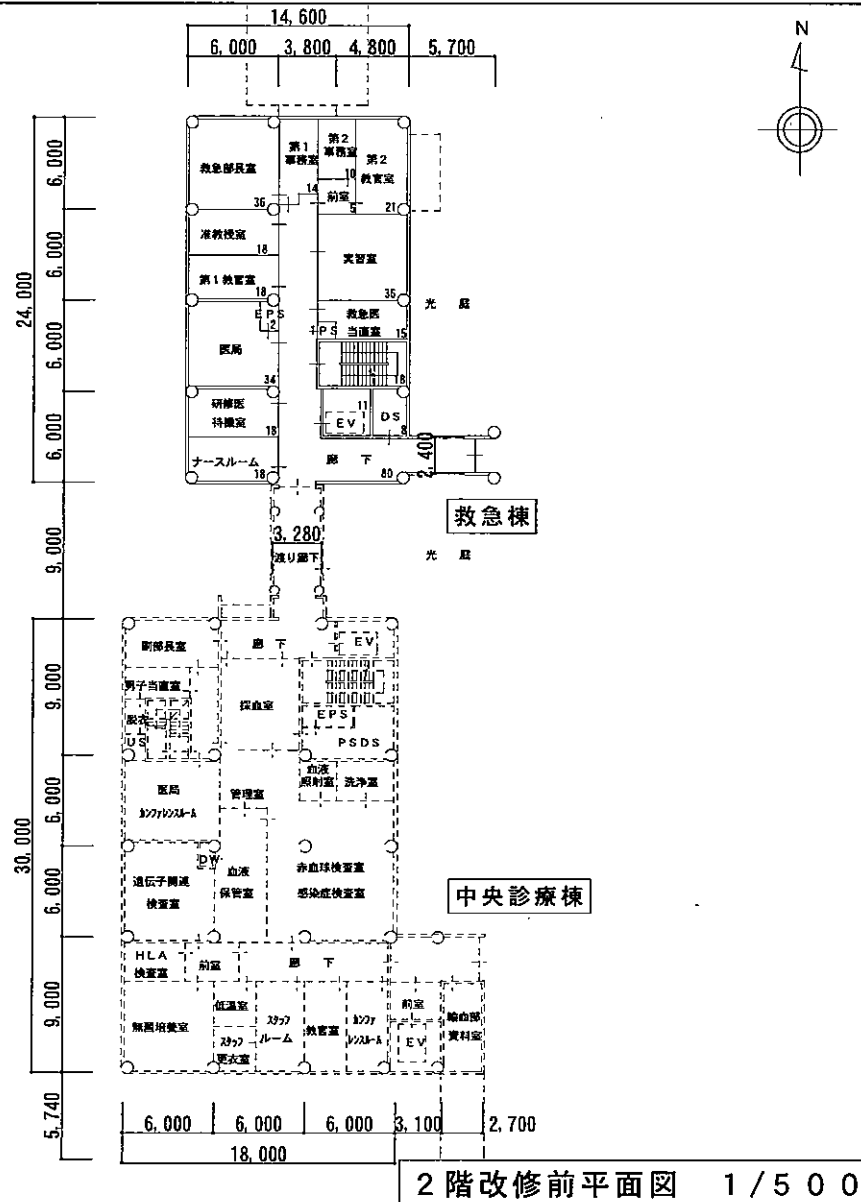


業務名称	富山大学附属病院改修中診・外来棟改修その他設計業務(設備)	平面図	1/500
------	-------------------------------	-----	-------

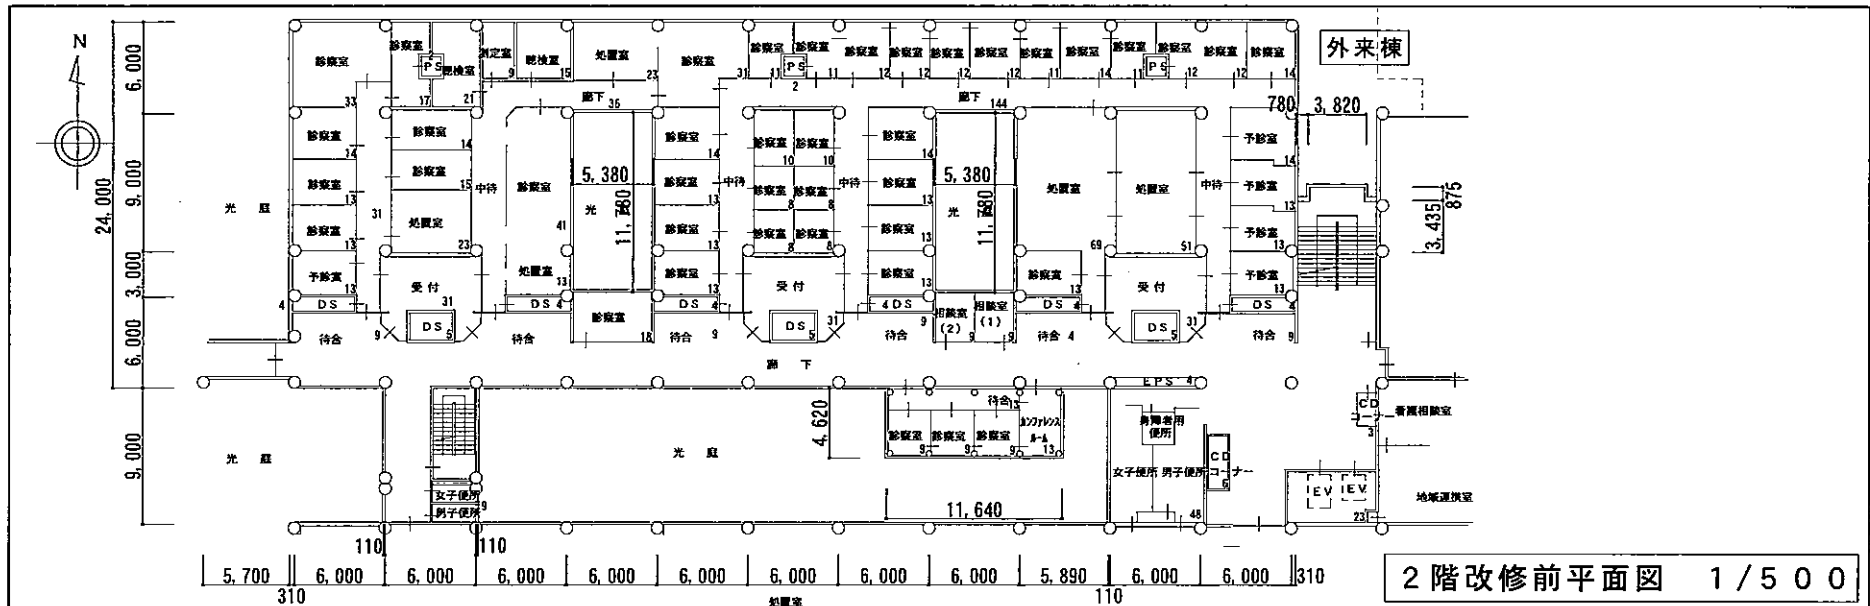




2階改修前平面図 1/500

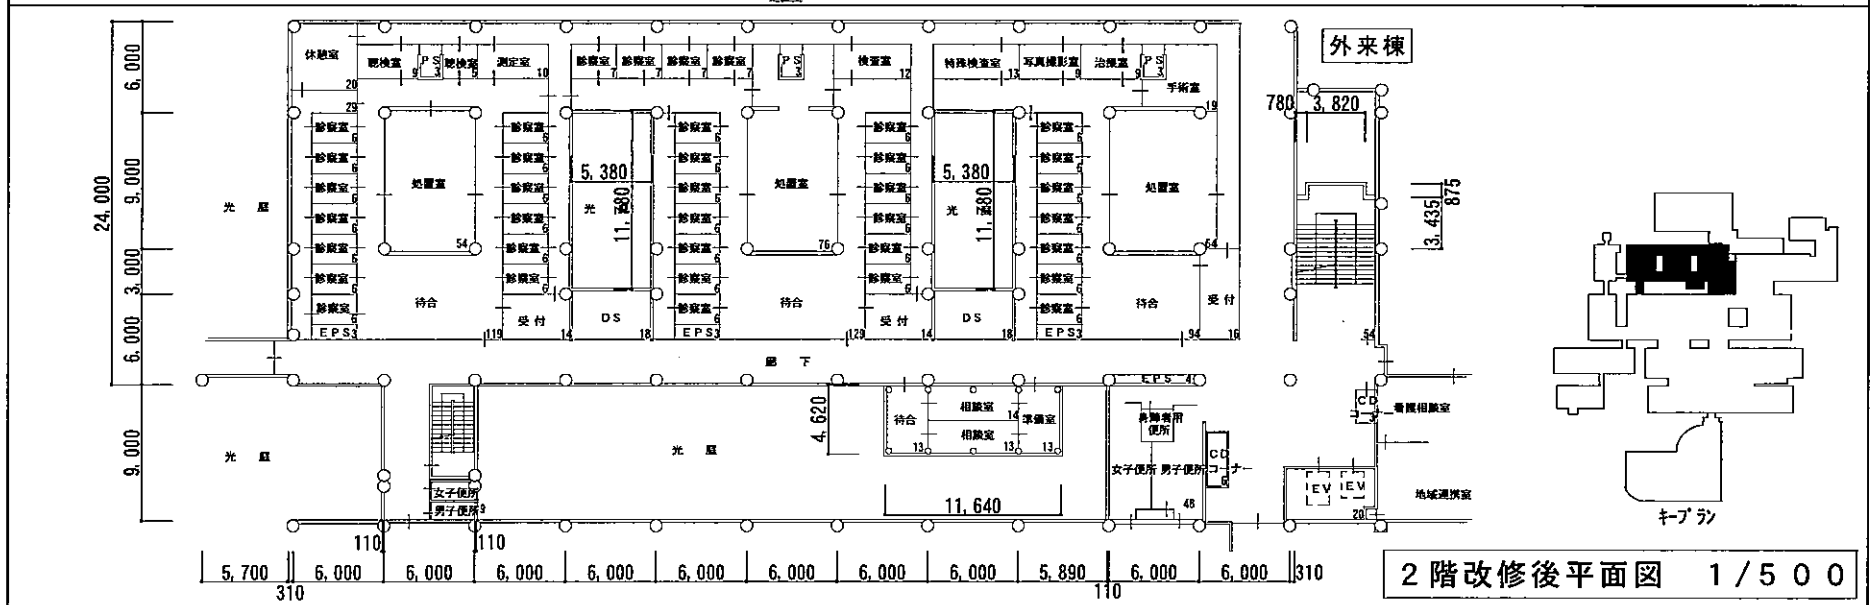

2階改修後平面図 1/500


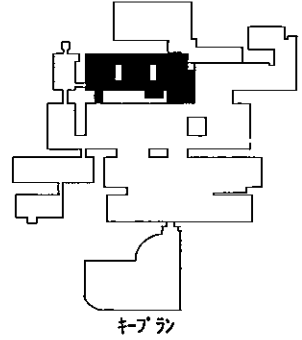


業務名称	富山大学附属病院改修中診・外来棟改修その他設計業務(設備)	平面図	1/500
------	-------------------------------	-----	-------

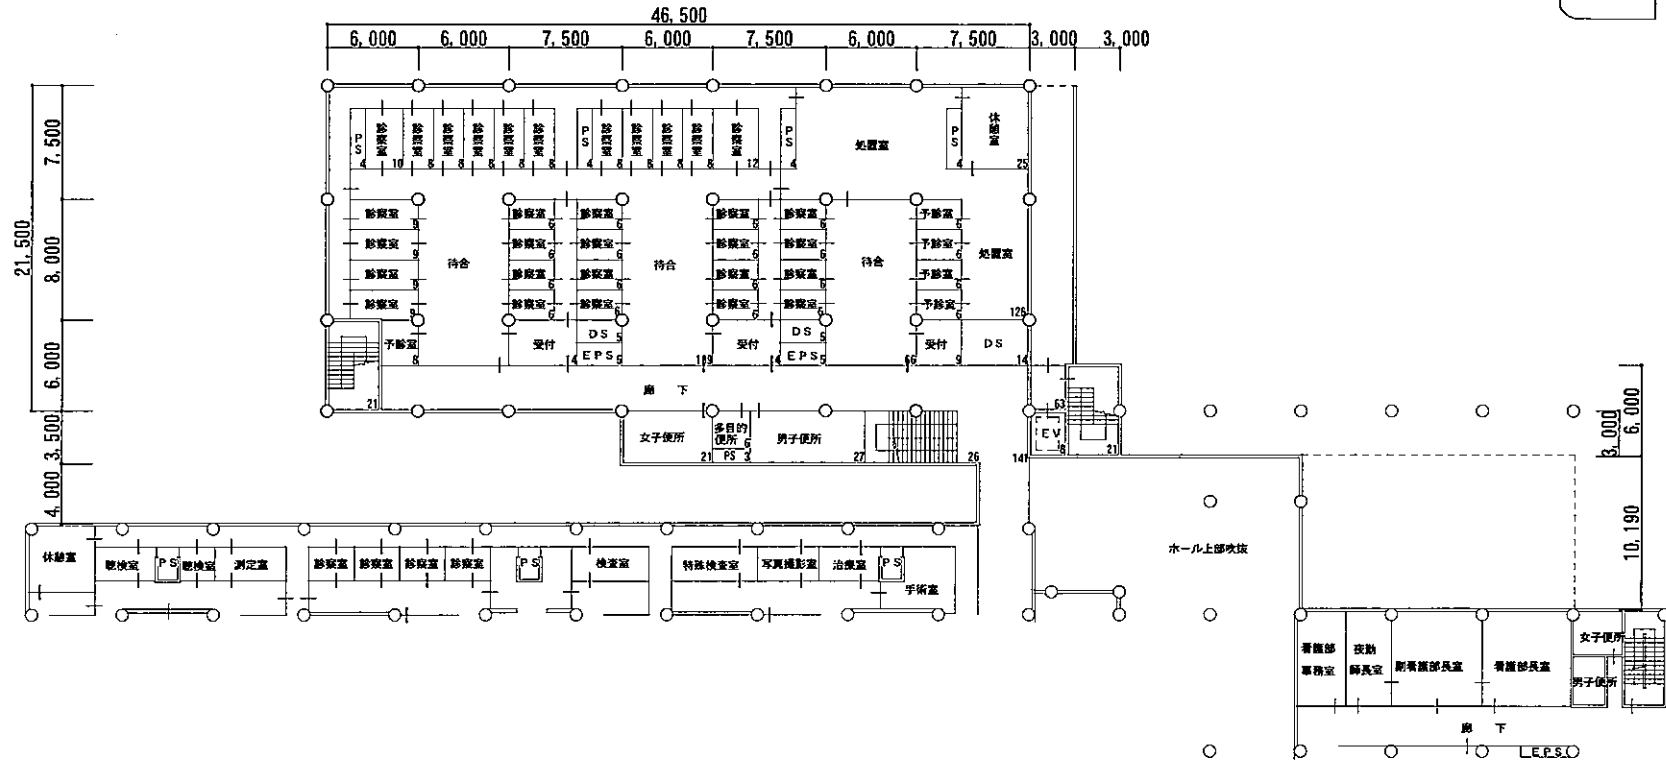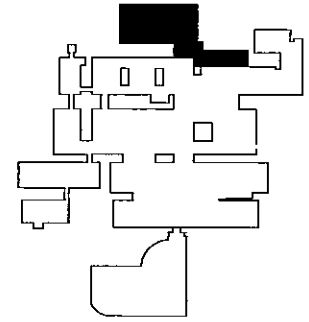
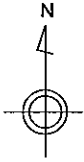


2階平面図 1/500

業務名称	富山大学附属病院改修中診・外来棟改修その他設計業務(設備)	平面図	1/500
------	-------------------------------	-----	-------

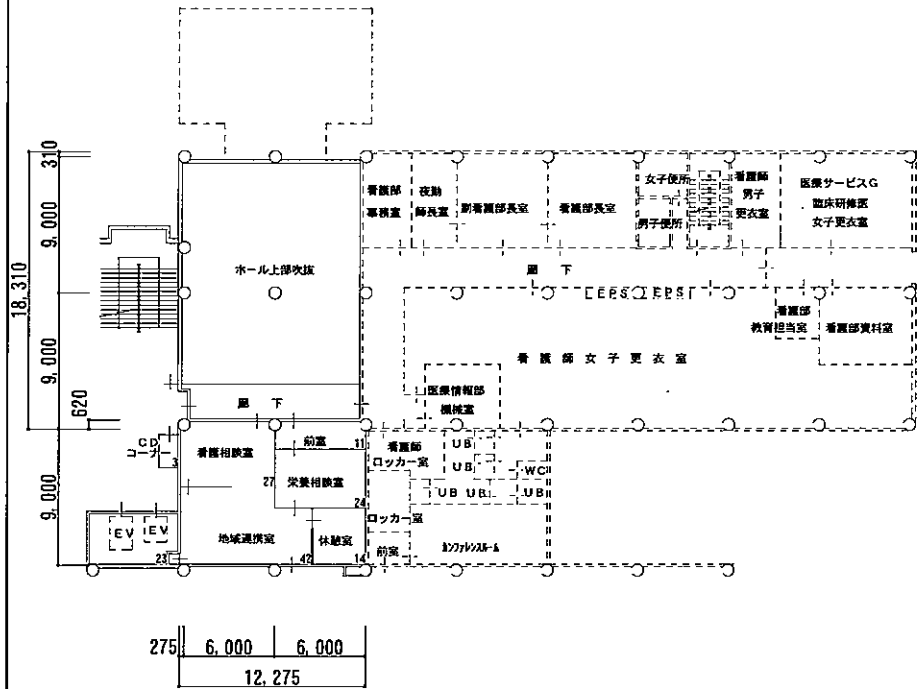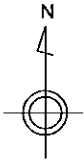



2階改修前平面図 1/500

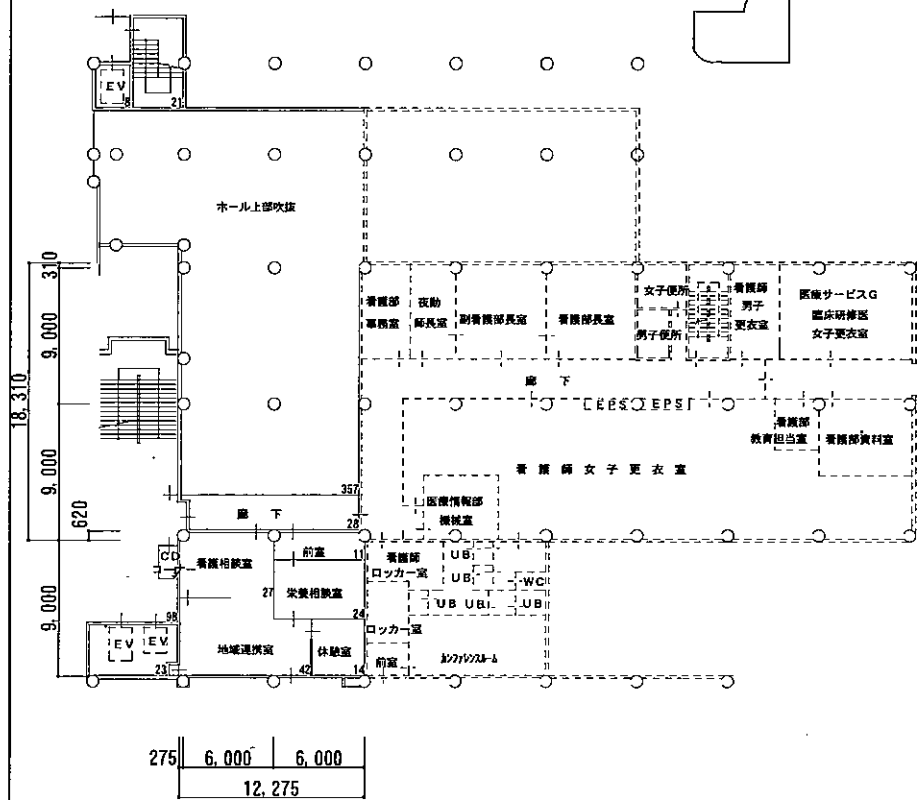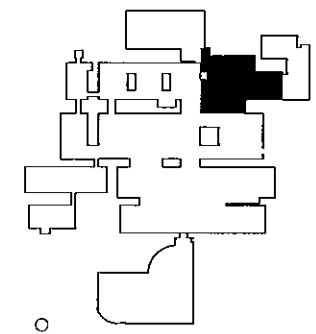



2階改修後平面図 1/500

業務名称	富山大学附属病院改修中診・外来棟改修その他設計業務(設備)	平面図	1/500
------	-------------------------------	-----	-------





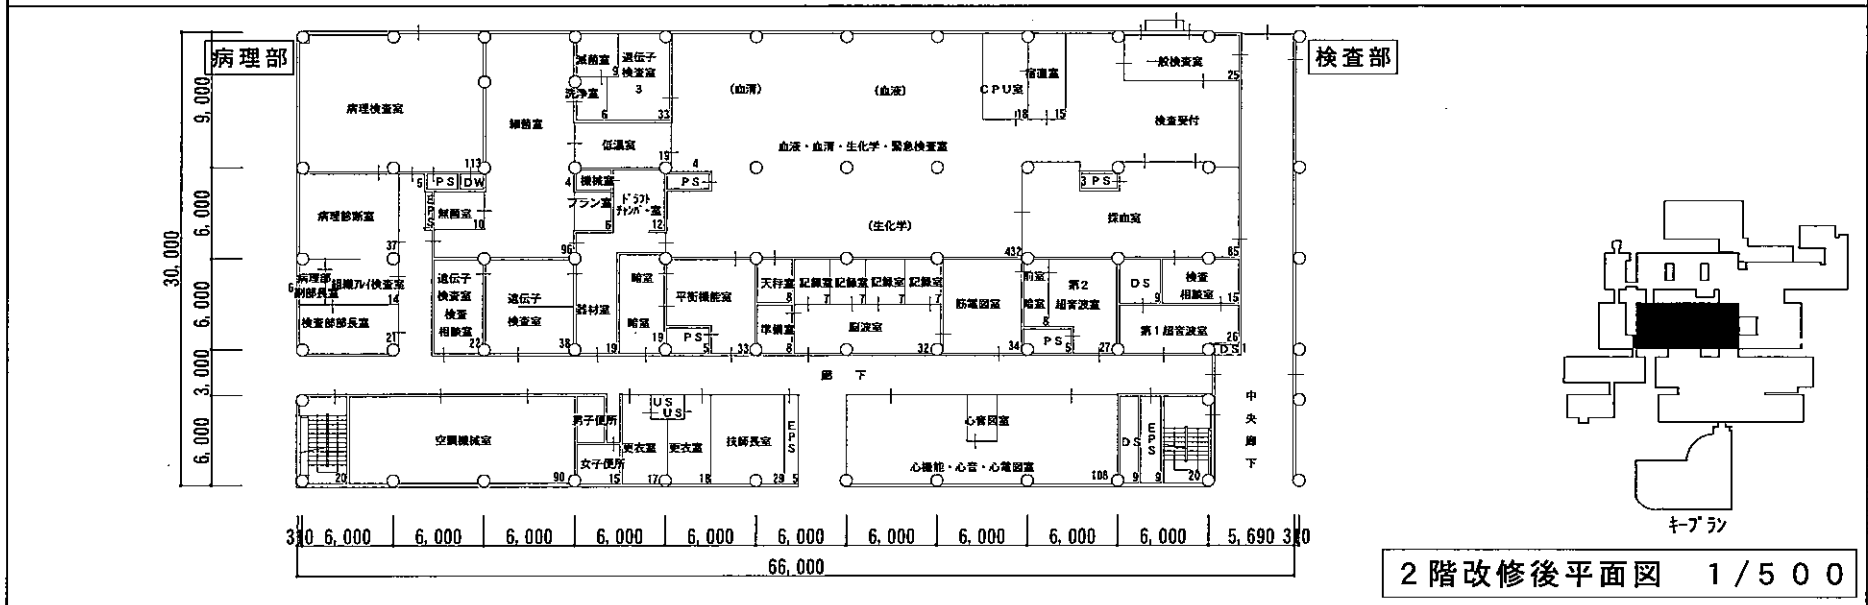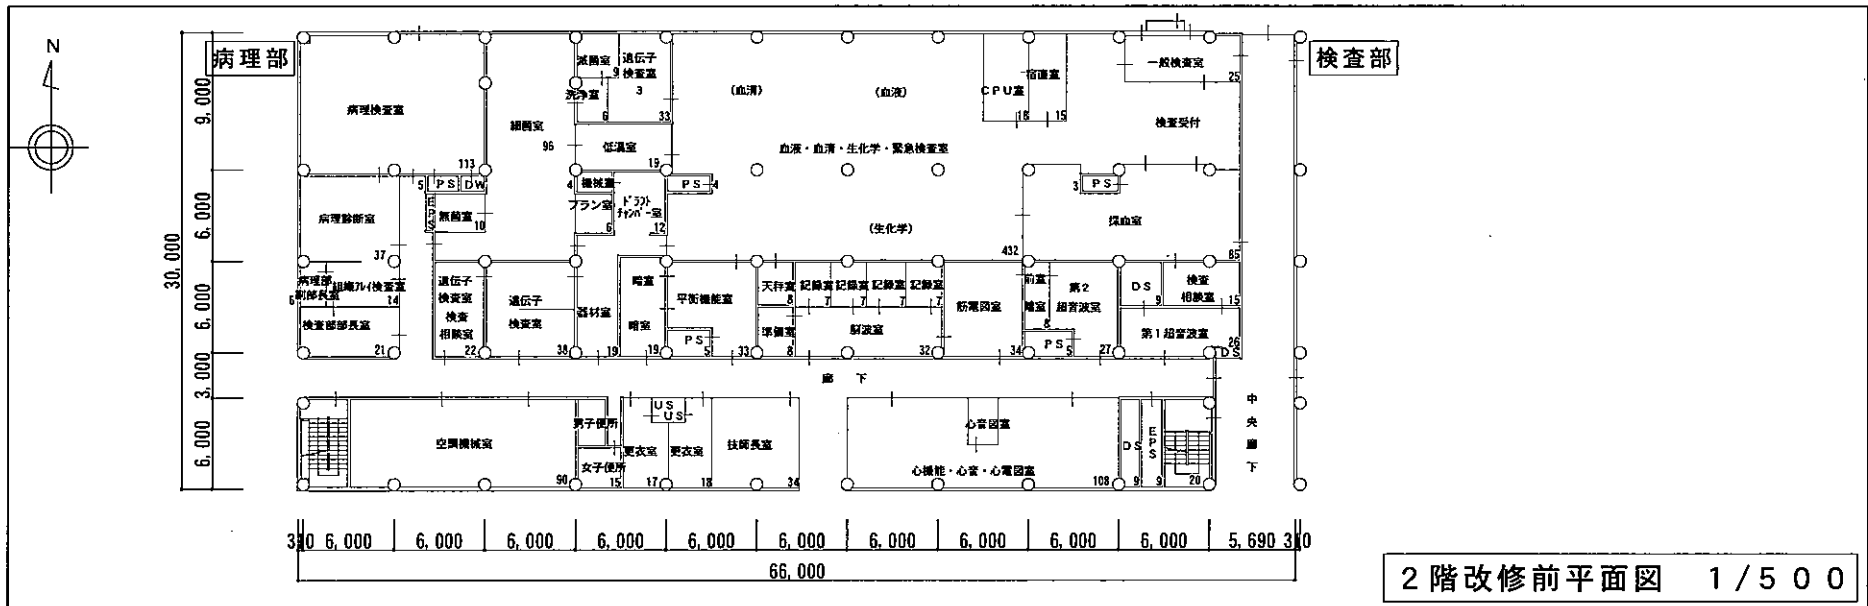

業務名称	富山大学附属病院改修中診・外来棟改修その他設計業務(設備)	平面図	1/500
------	-------------------------------	-----	-------

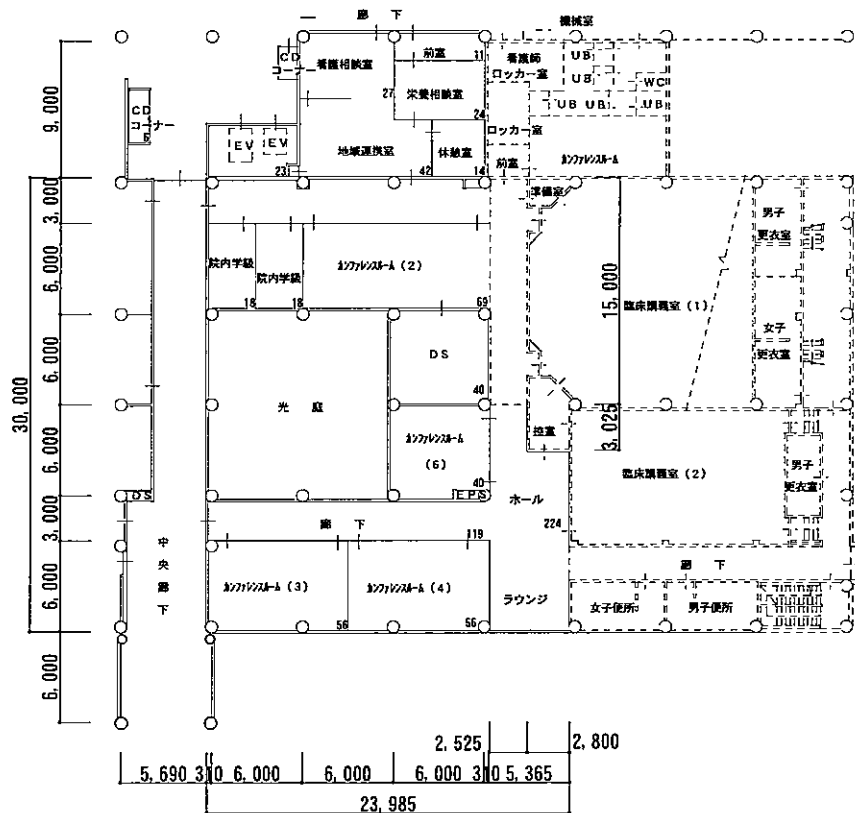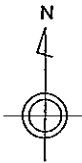

2階改修前平面図 1/500

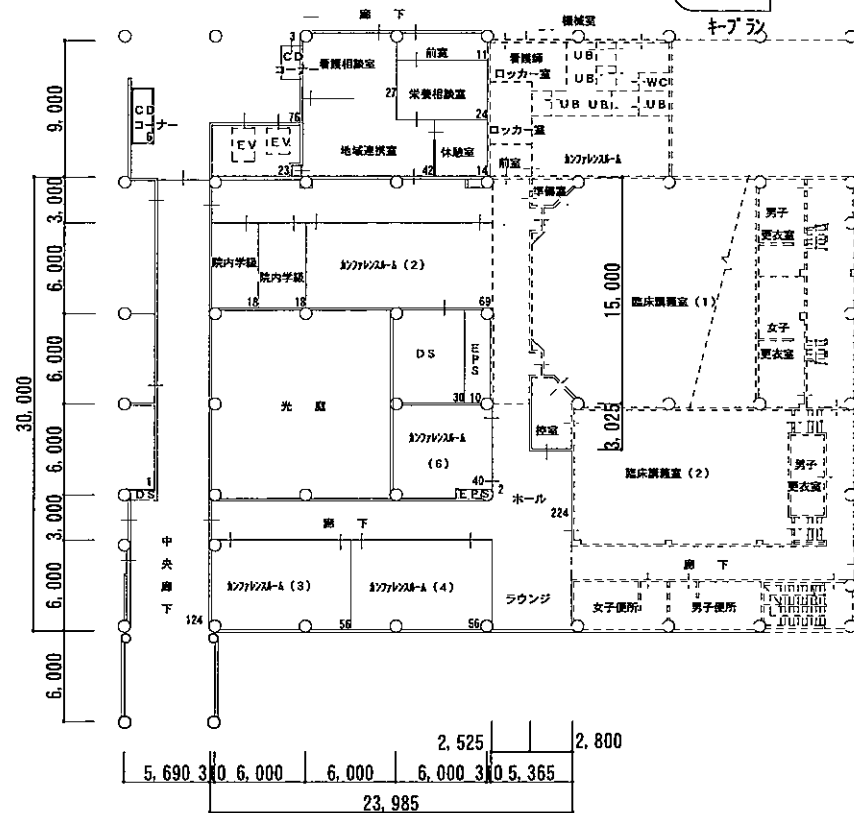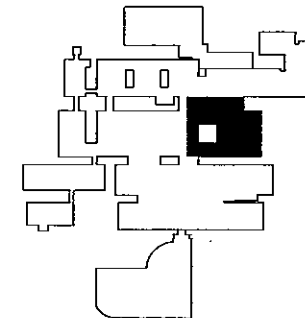


2階改修後平面図 1/500

業務名称


富山大学附属病院改修中診・外来棟改修その他設計業務(設備)



平面図

1/500



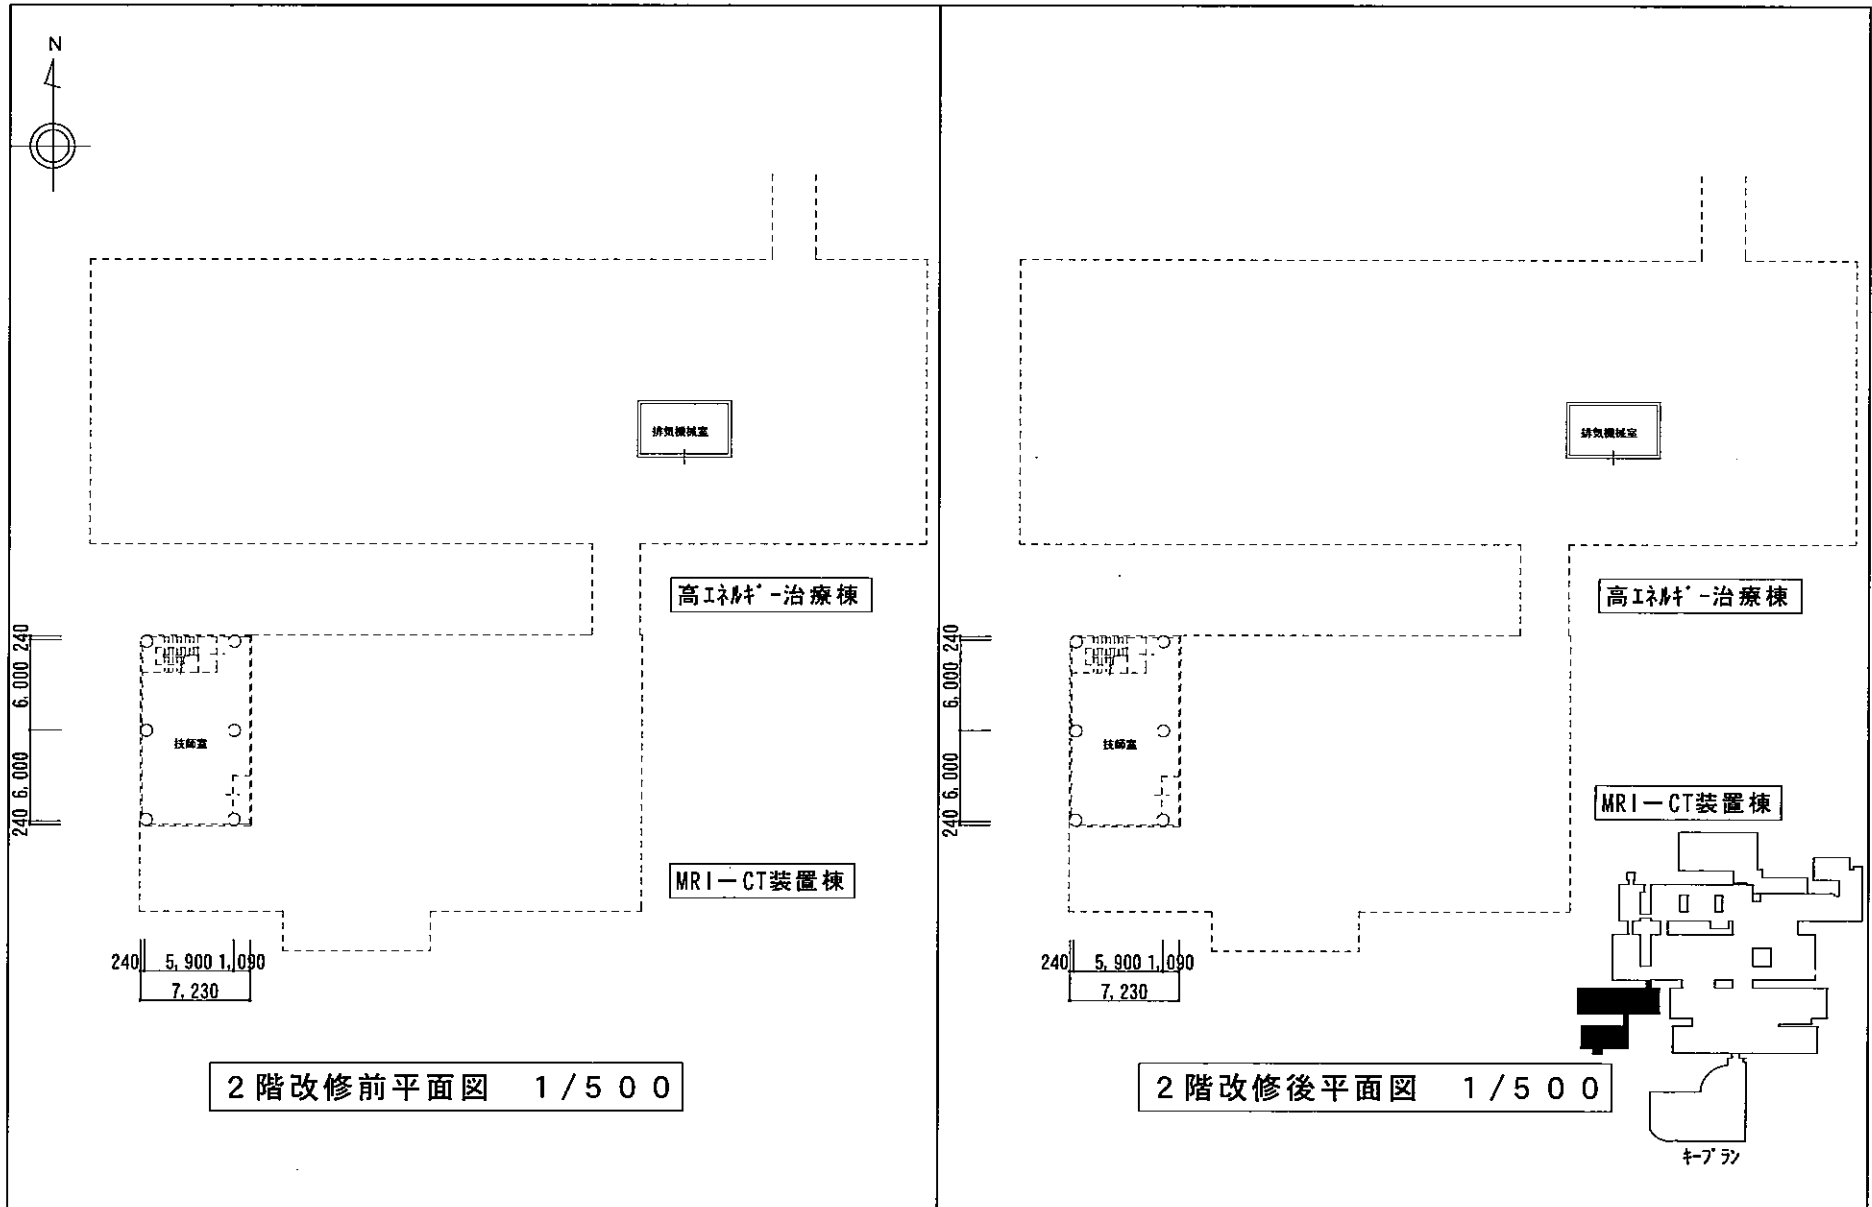


業務名称	富山大学附属病院改修中診・外来棟改修その他設計業務（設備）	平面図	1/500
------	-------------------------------	-----	-------

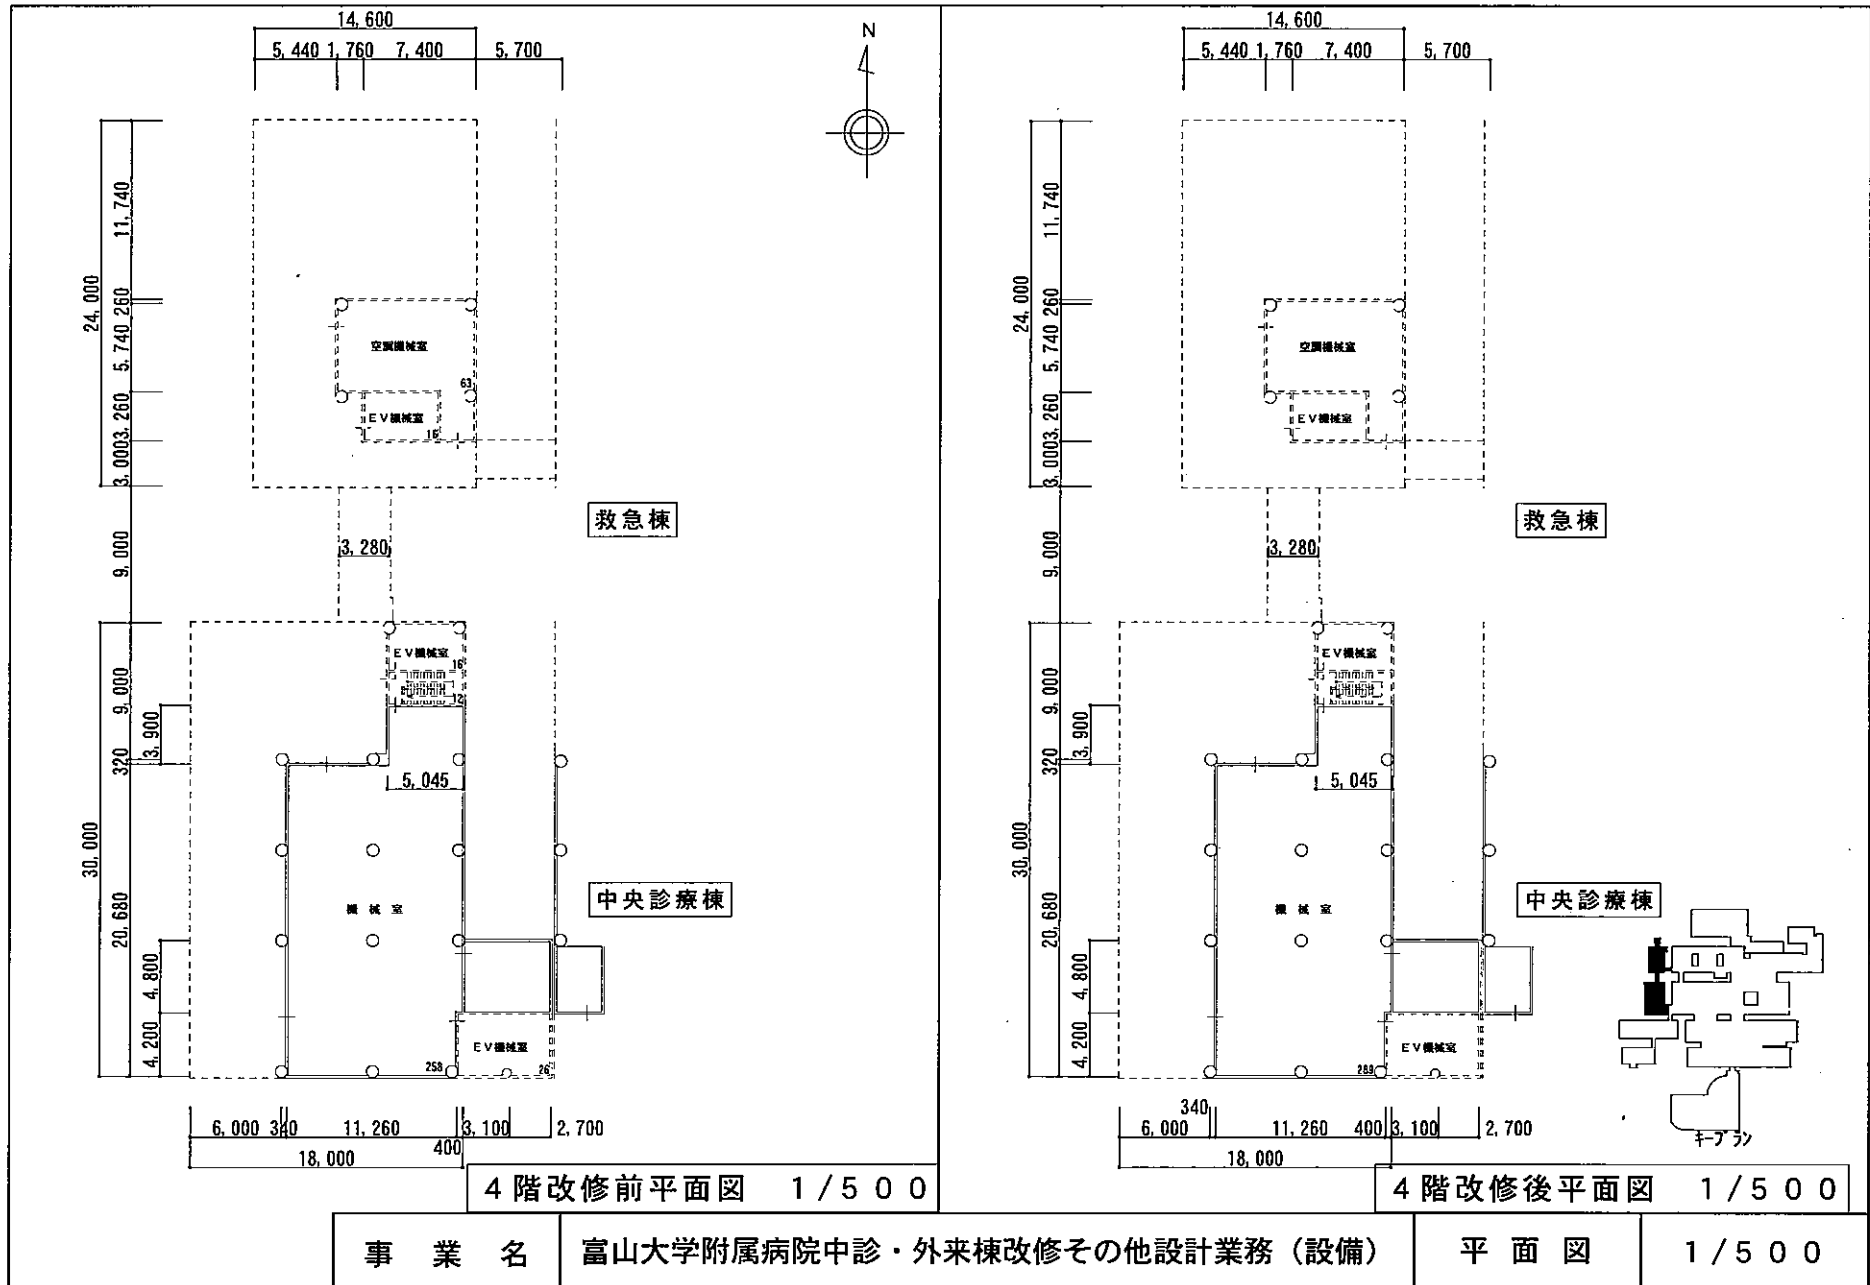

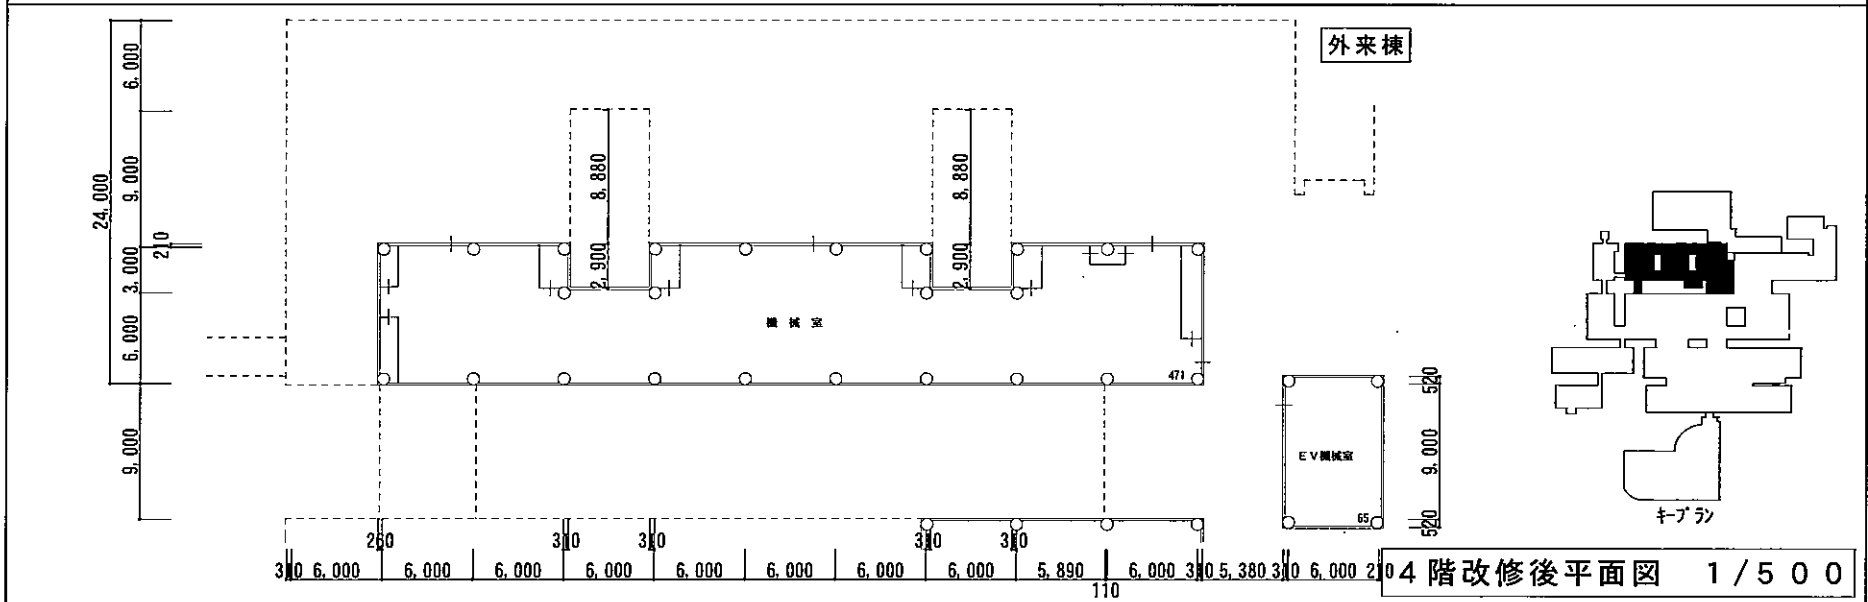
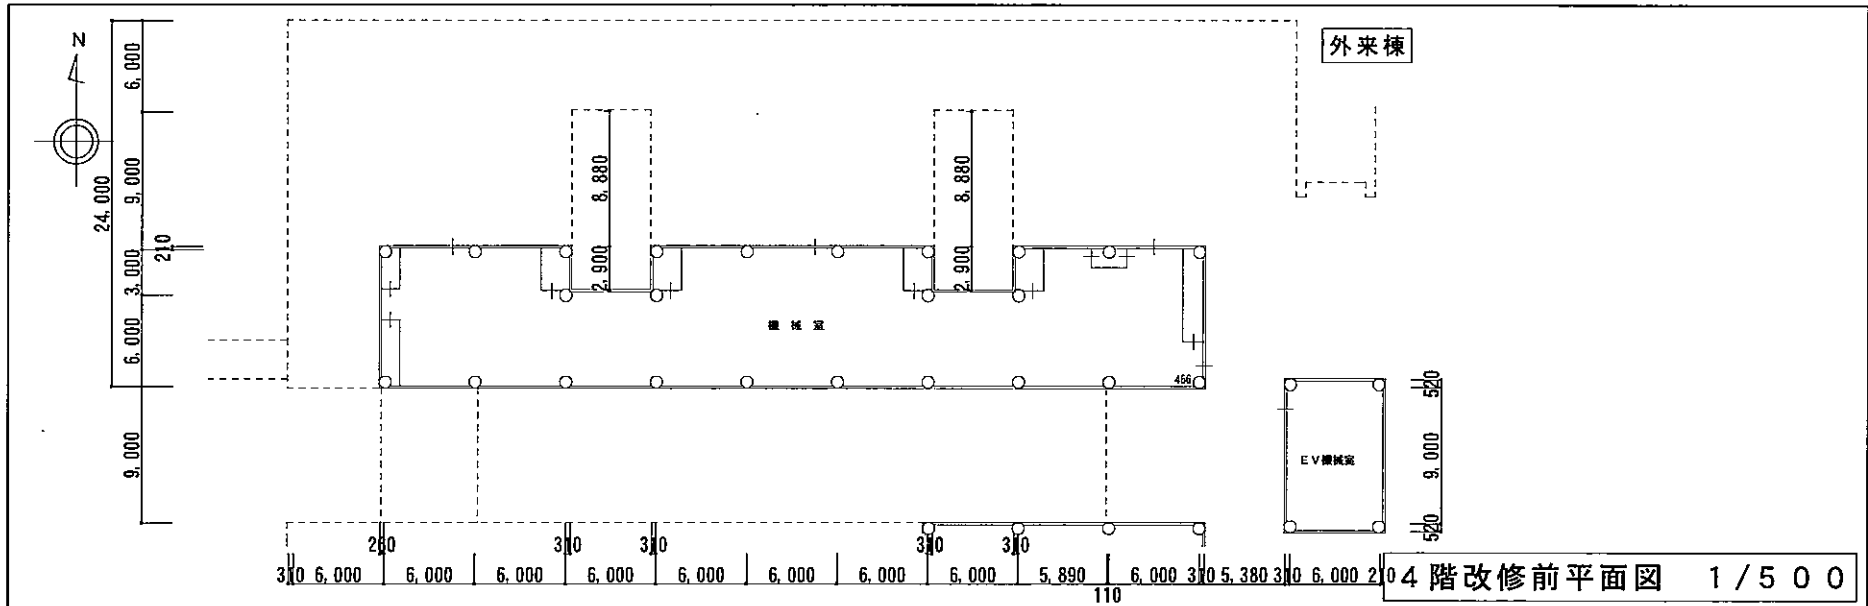


事業名	富山大学附属病院中診・外来棟改修その他設計業務（設備）	平面図	1/500
-----	-----------------------------	-----	-------

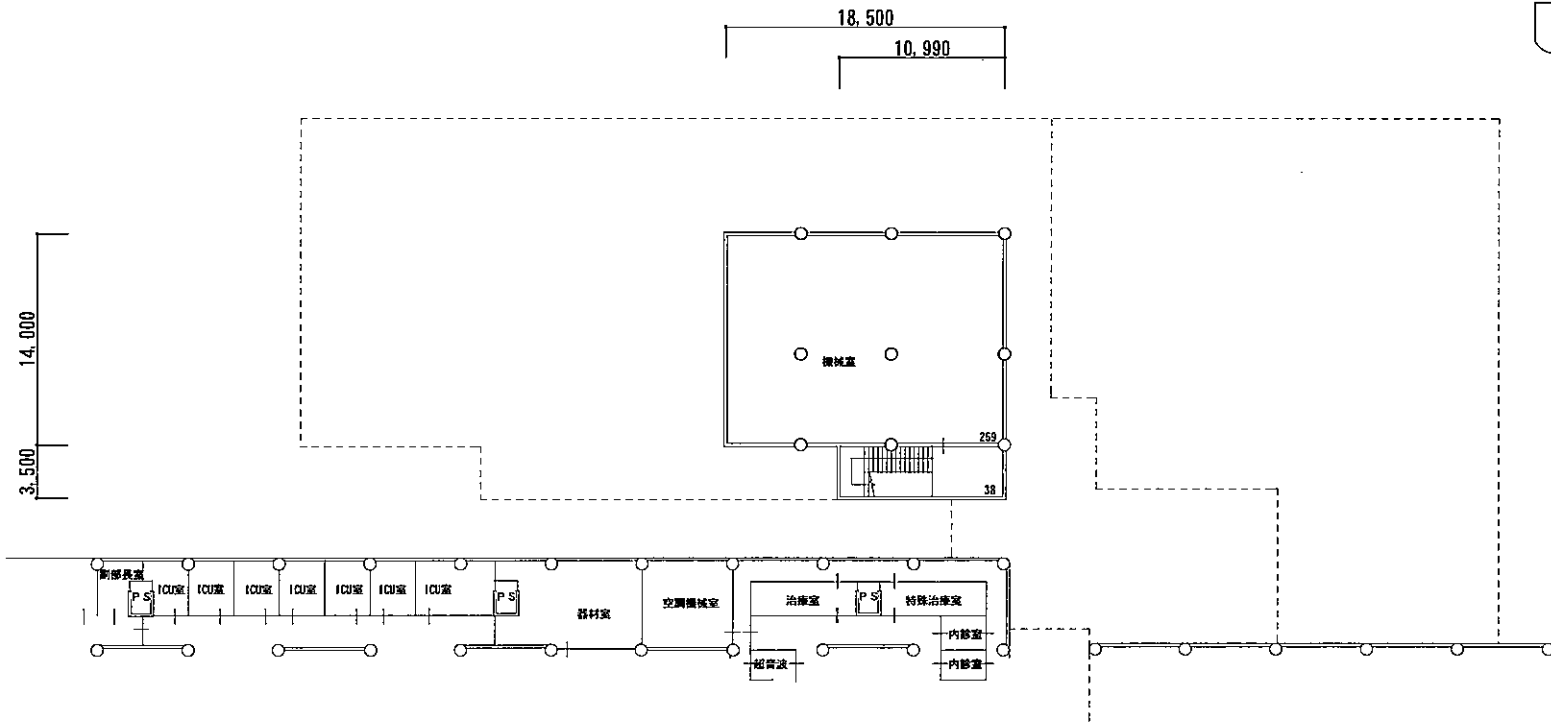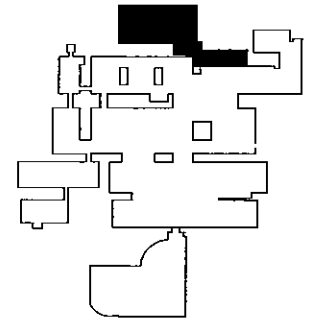
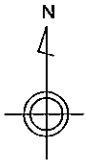


3階平面図 1/500

事業名	富山大学附属病院中診・外来棟改修その他設計業務（設備）	平面図	1/500
-----	-----------------------------	-----	-------

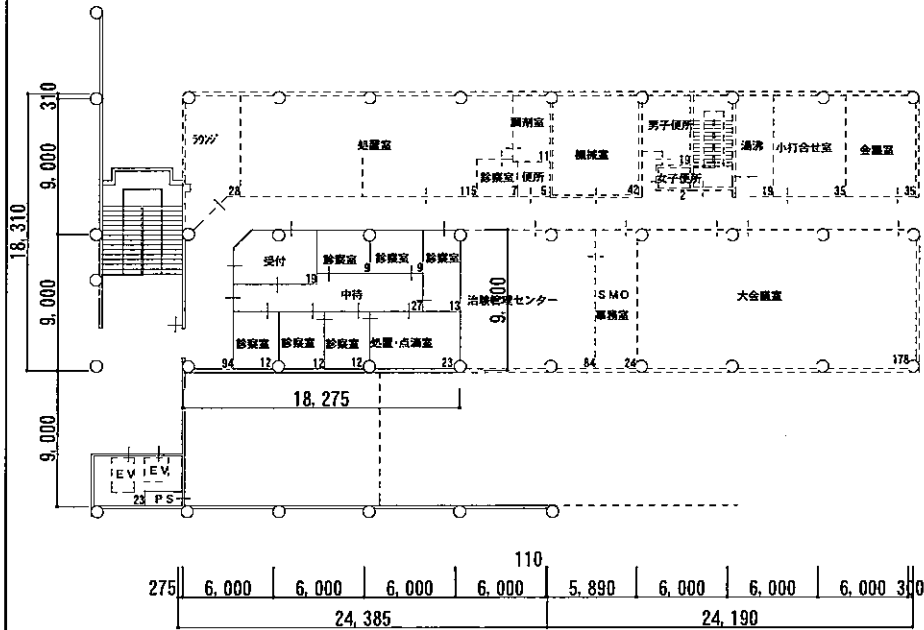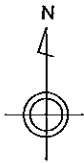


3階改修前平面図 1/500

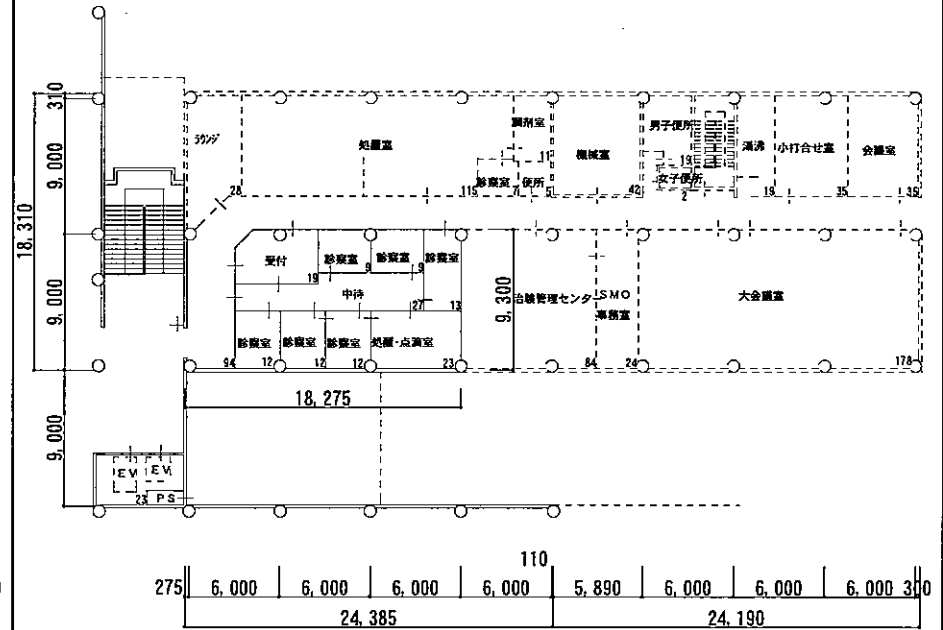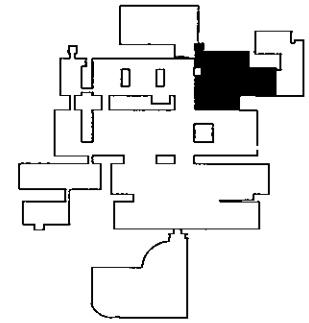


3階改修後平面図 1/500

事業名	富山大学附属病院中診・外来棟改修その他設計業務(設備)	平面図	1/500
-----	-----------------------------	-----	-------

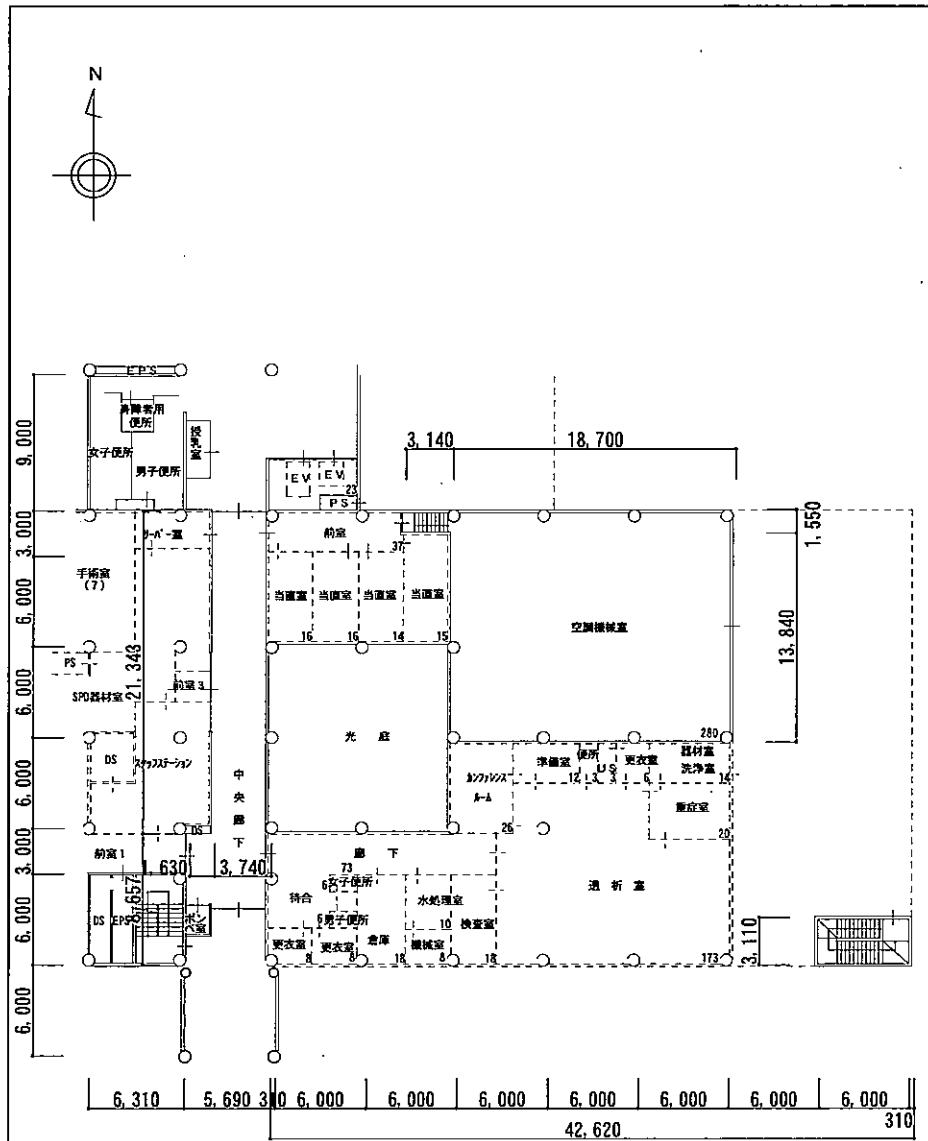


3階改修前平面図 1/500

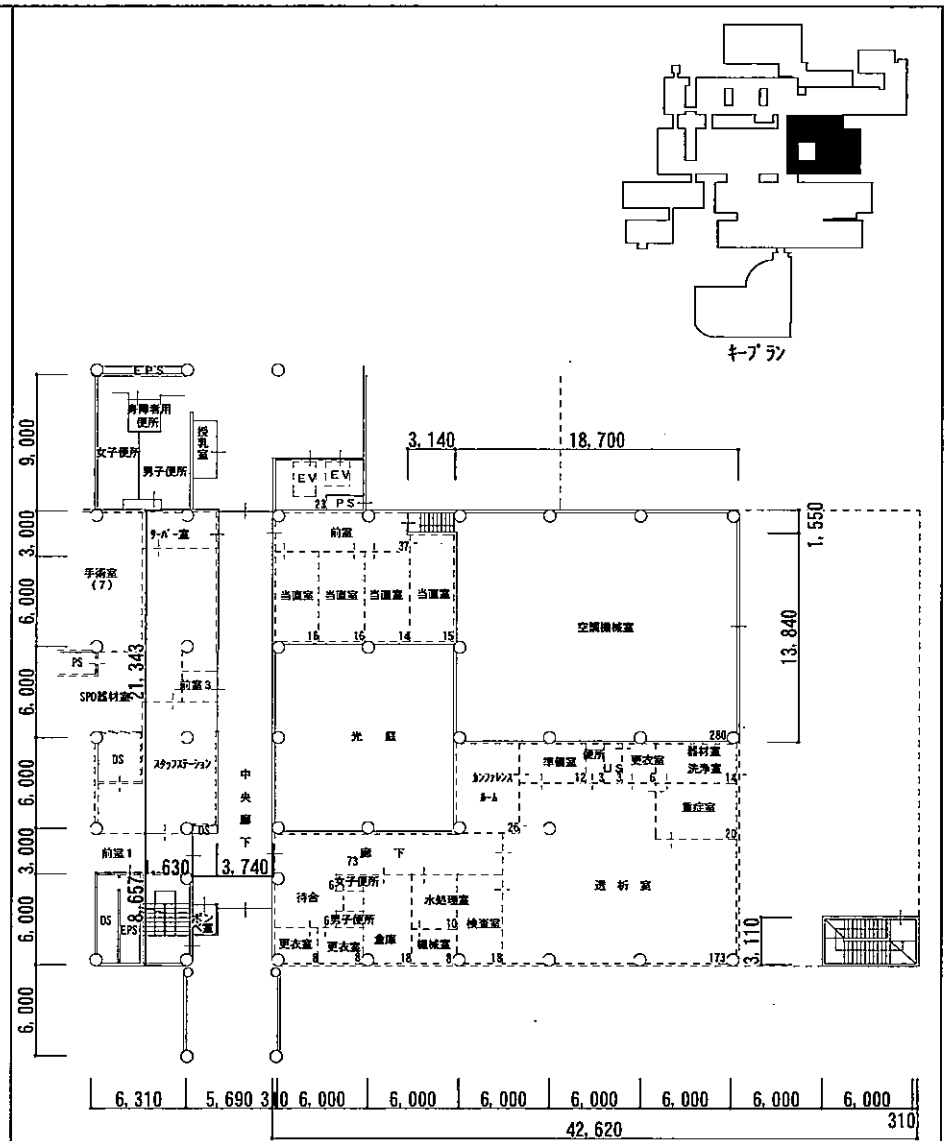


3階改修後平面図 1/500

事業名	富山大学附属病院中診・外来棟改修その他設計業務（設備）	平面図	1/500
-----	-----------------------------	-----	-------




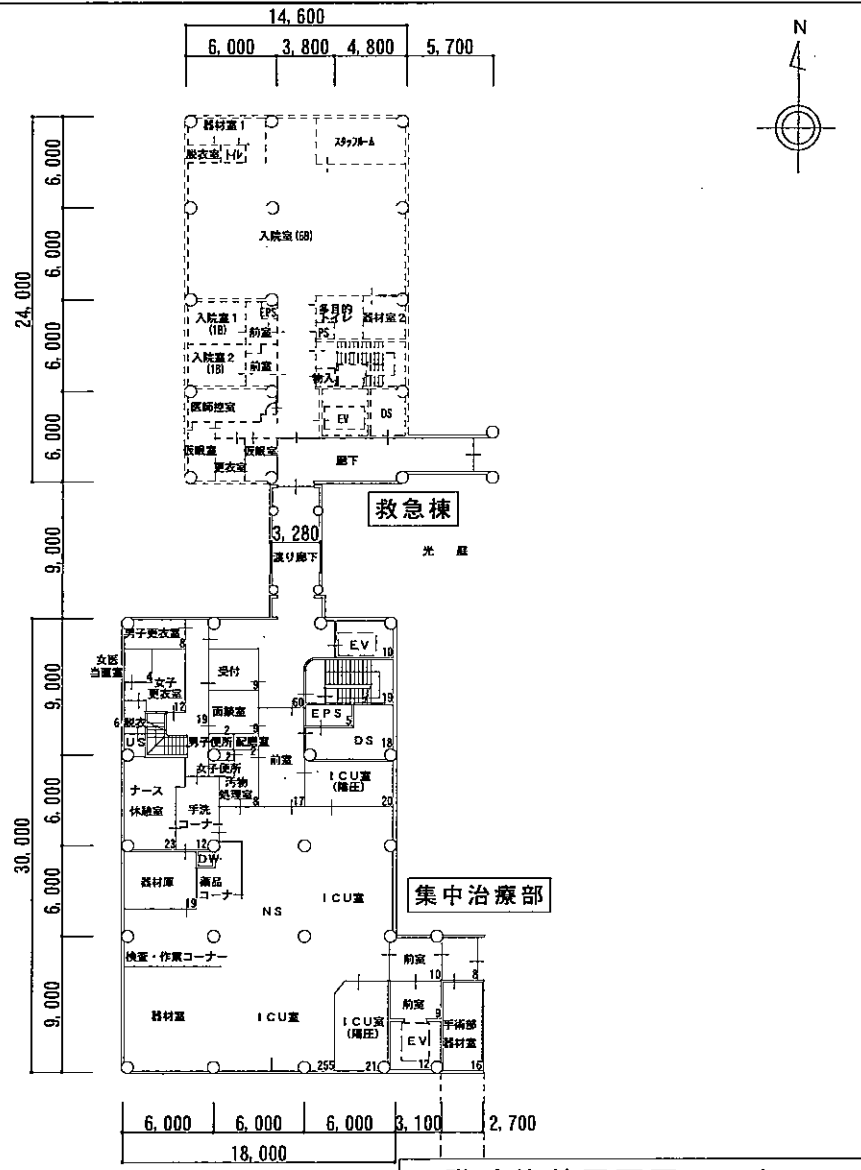




3階改修前平面図 1/500

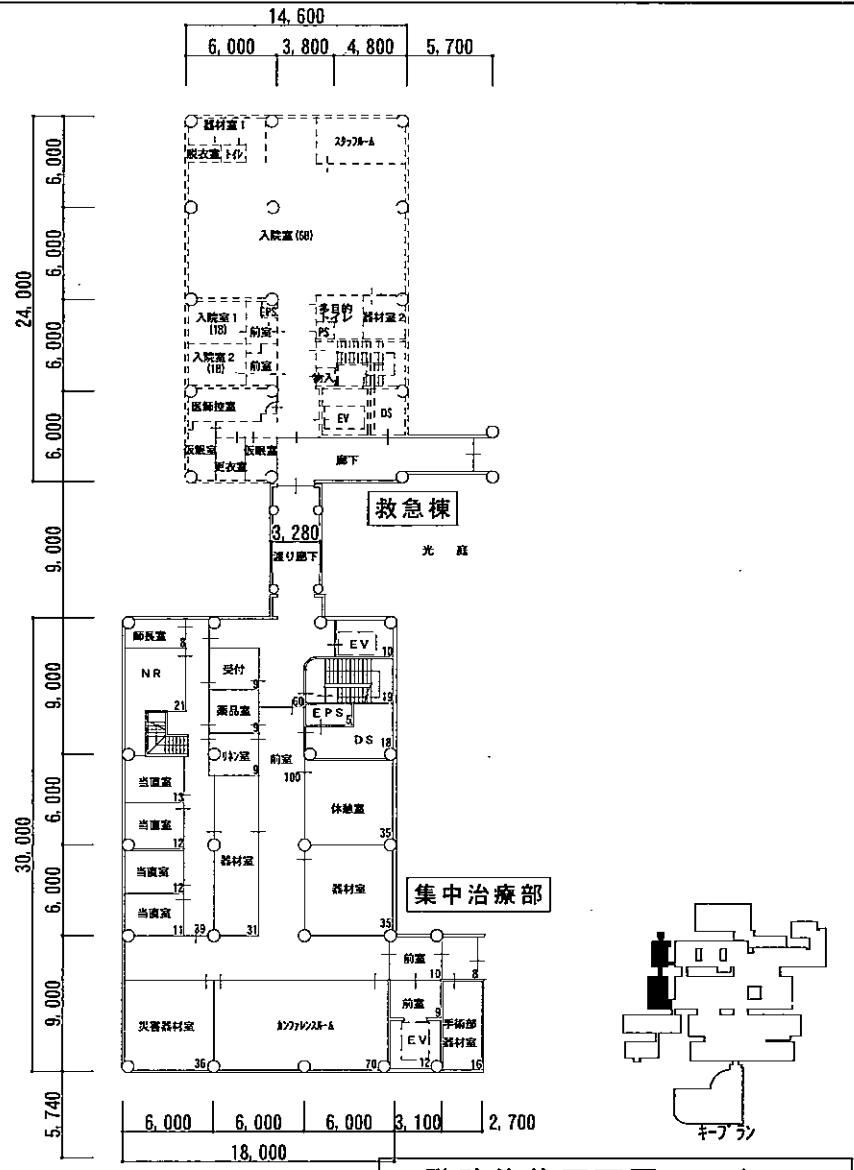



3階改修後平面図 1/500

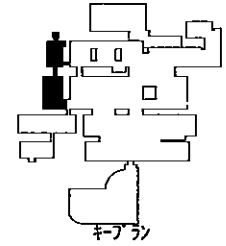

事業名	富山大学附属病院中診・外来棟改修その他設計業務(設備)	平面図	1/500
-----	-----------------------------	-----	-------

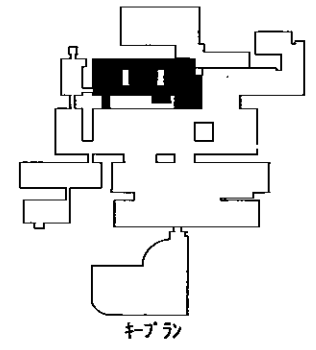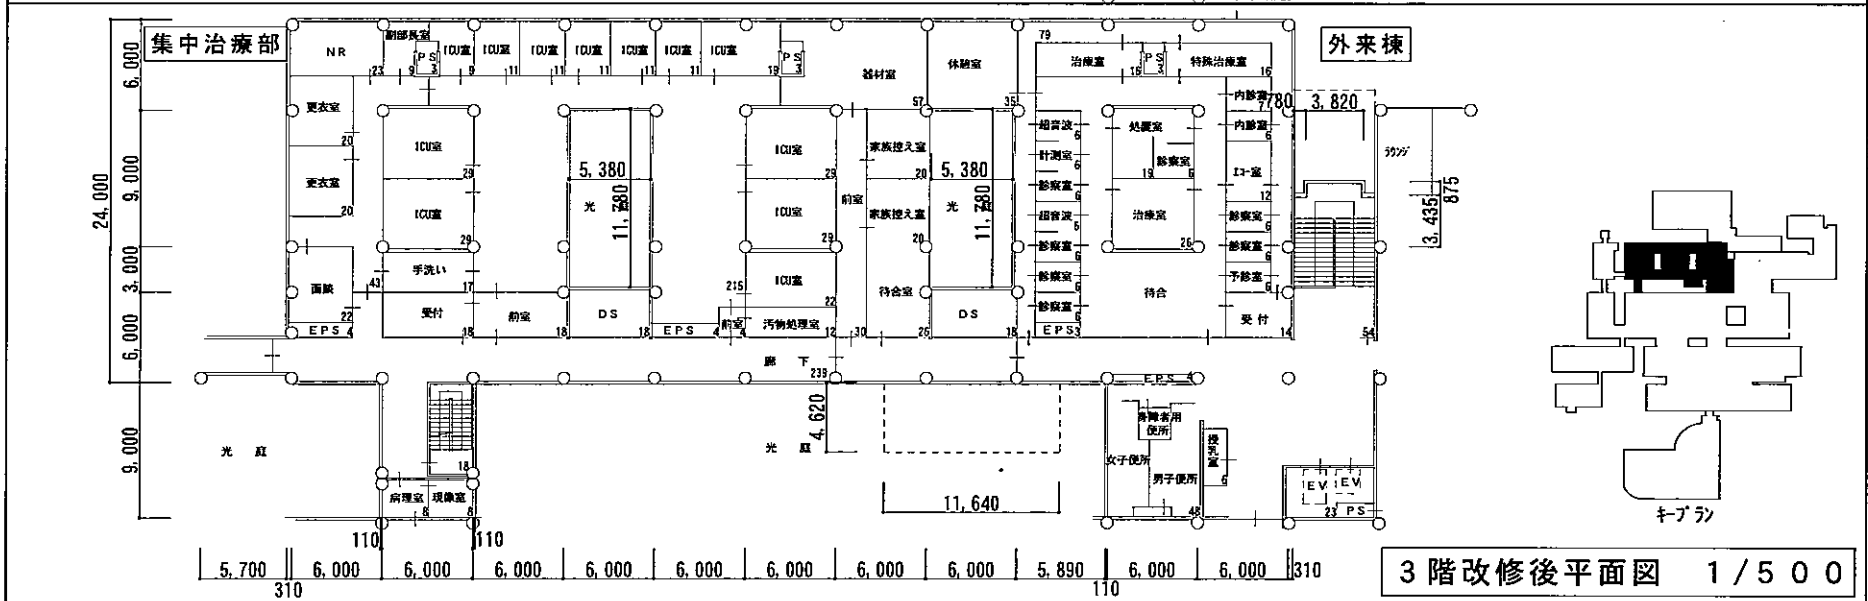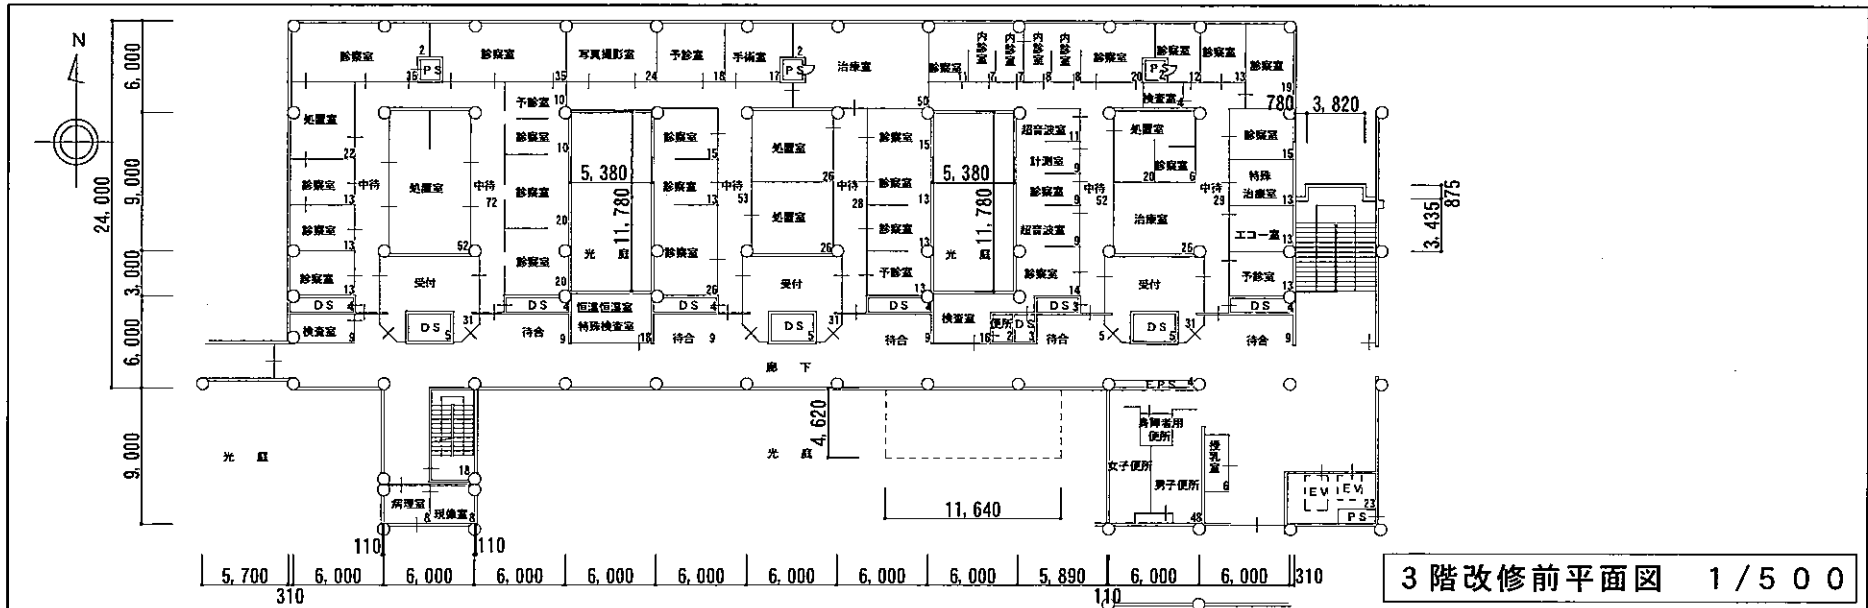

事業名	富山大学附属病院中診・外来棟改修その他設計業務（設備）	平面図	1/500
-----	-----------------------------	-----	-------

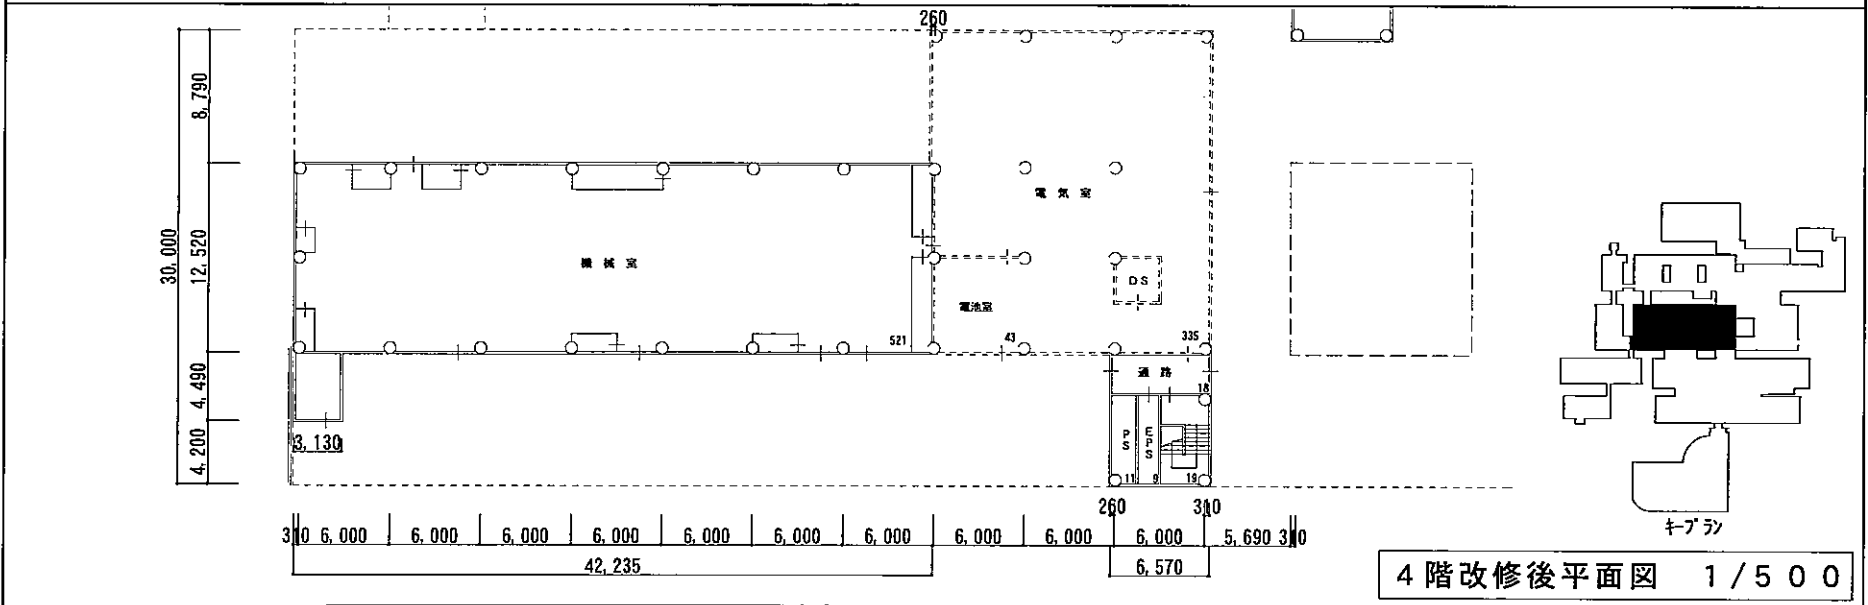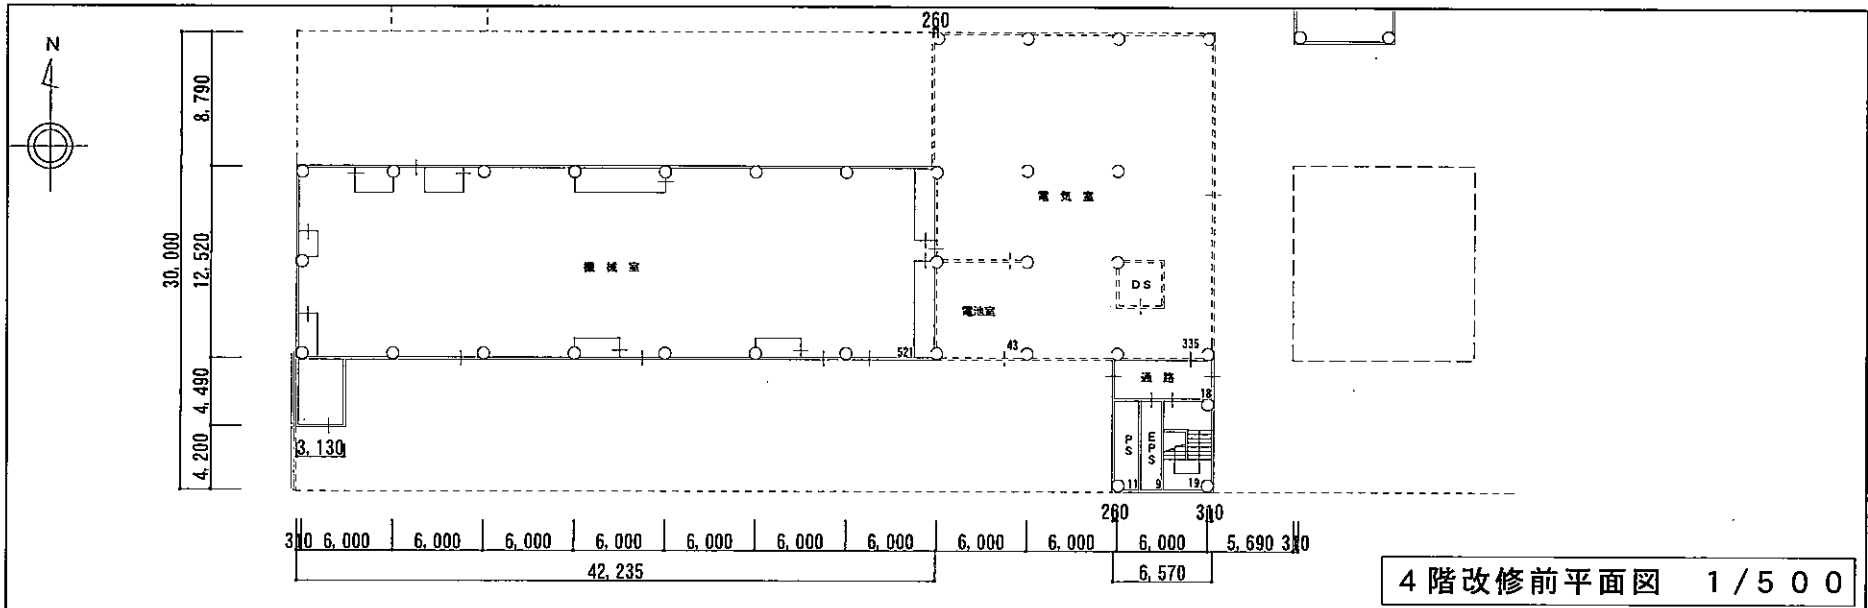

事業名	富山大学附属病院中診・外来棟改修その他設計業務（設備）	平面図	1/500
-----	-----------------------------	-----	-------