


別図1-1

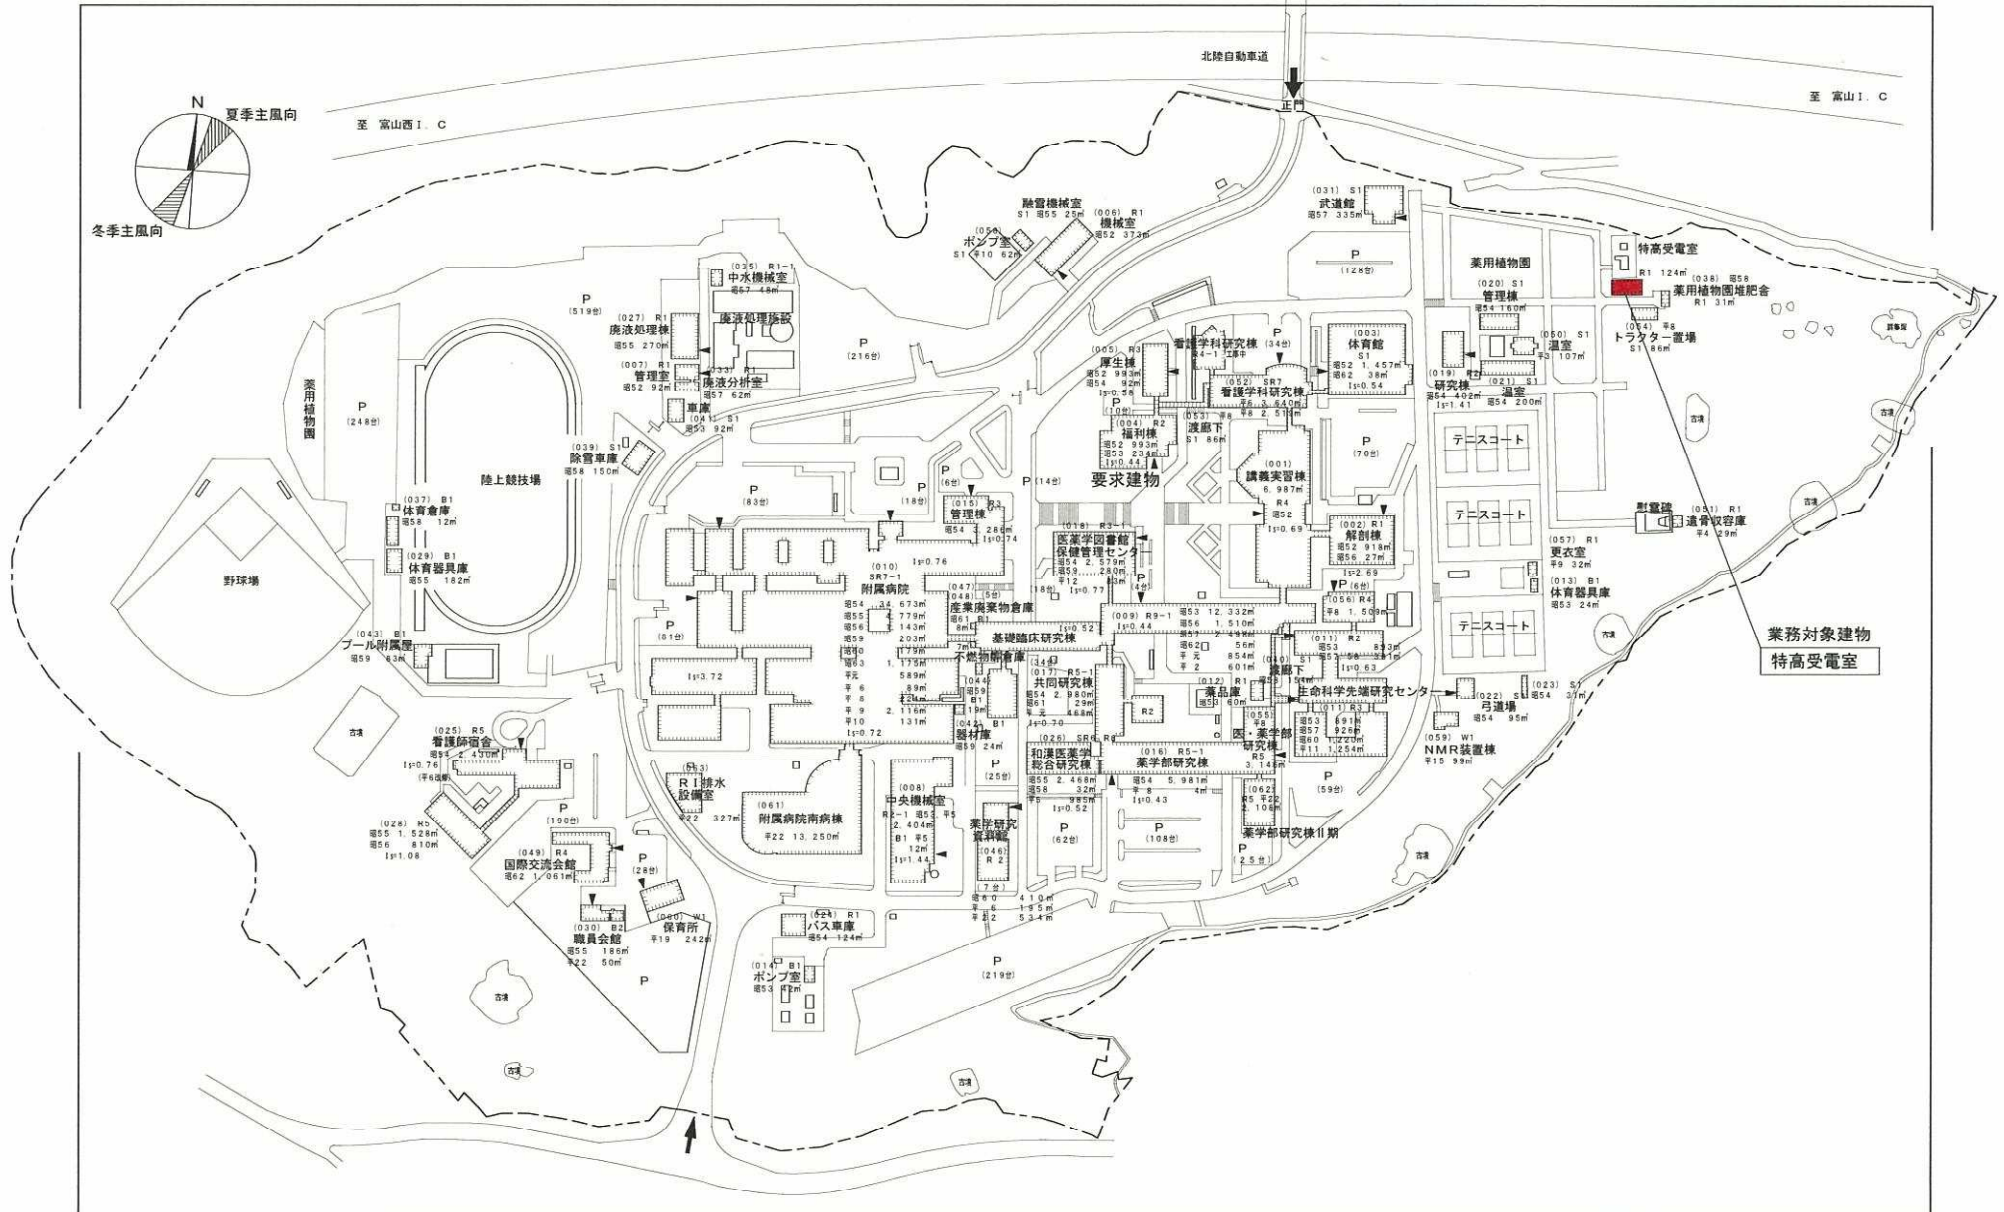


業務名称	富山大学（杉谷）附属病院基幹整備（特高受電設備）設計業務	配置図 （杉谷団地）	1/4,000
------	------------------------------	---------------	---------

別図1-2


既設特高電力系統図

湘北陸電力 66kV受電 (契約電力6,000kW H24.7~)
 富山変電所富山婦中線
 引込鉄塔 (富山医薬大支線第8号)

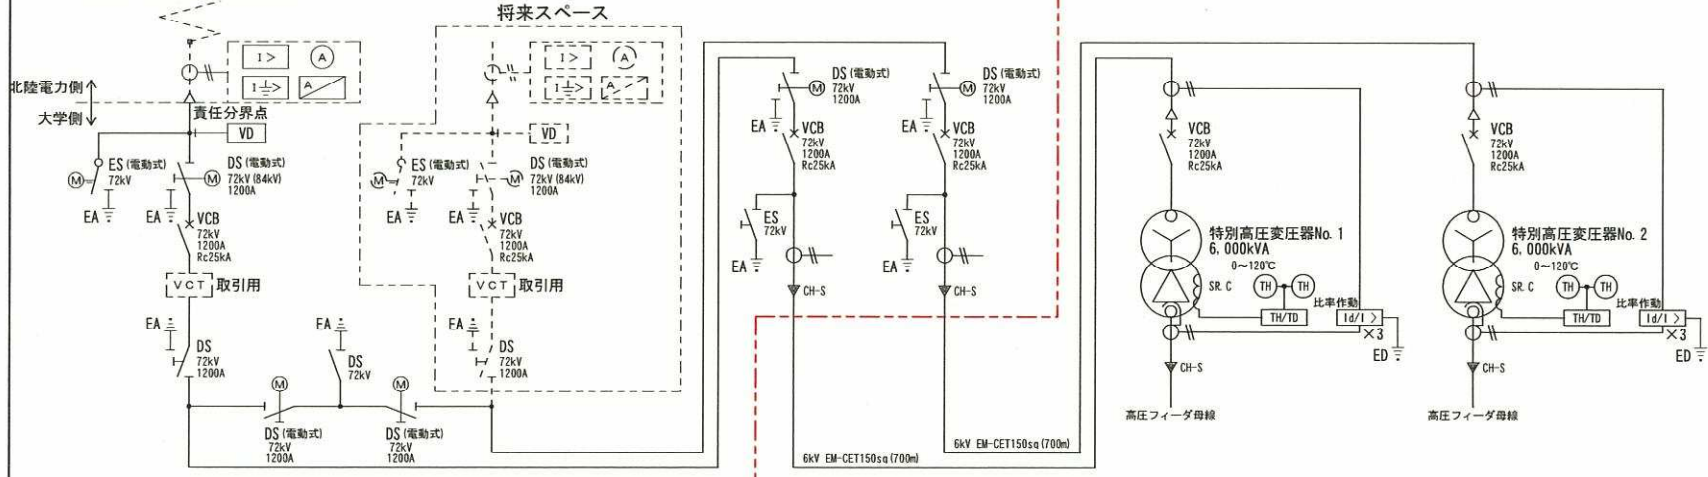

改修後特高電力系統図

湘北陸電力 66kV受電 (将来契約電力7,000kW超) (湘北陸電力 66kV受電 (将来契約電力7,000kW超))
 富山変電所富山婦中線
 引込鉄塔 (富山医薬大支線第8号)

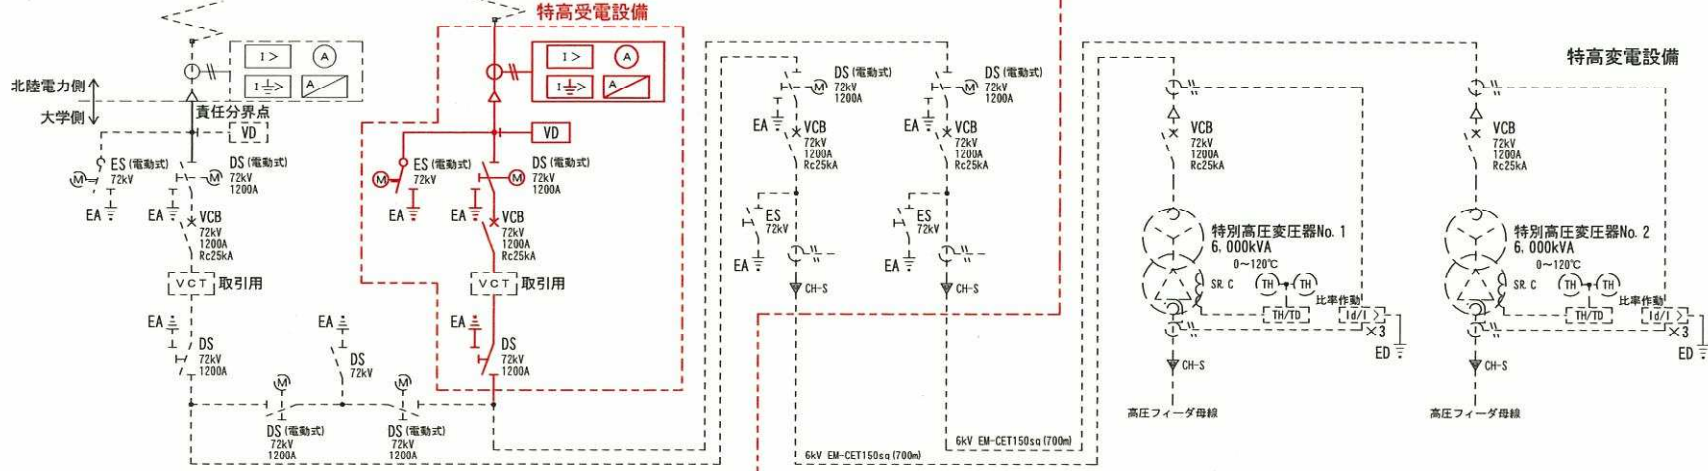


業務名称

富山大学 (杉谷) 附属病院基幹整備 (特高受電設備) 設計業務


特高電力系統図
(杉谷団地)

—


別図1-3

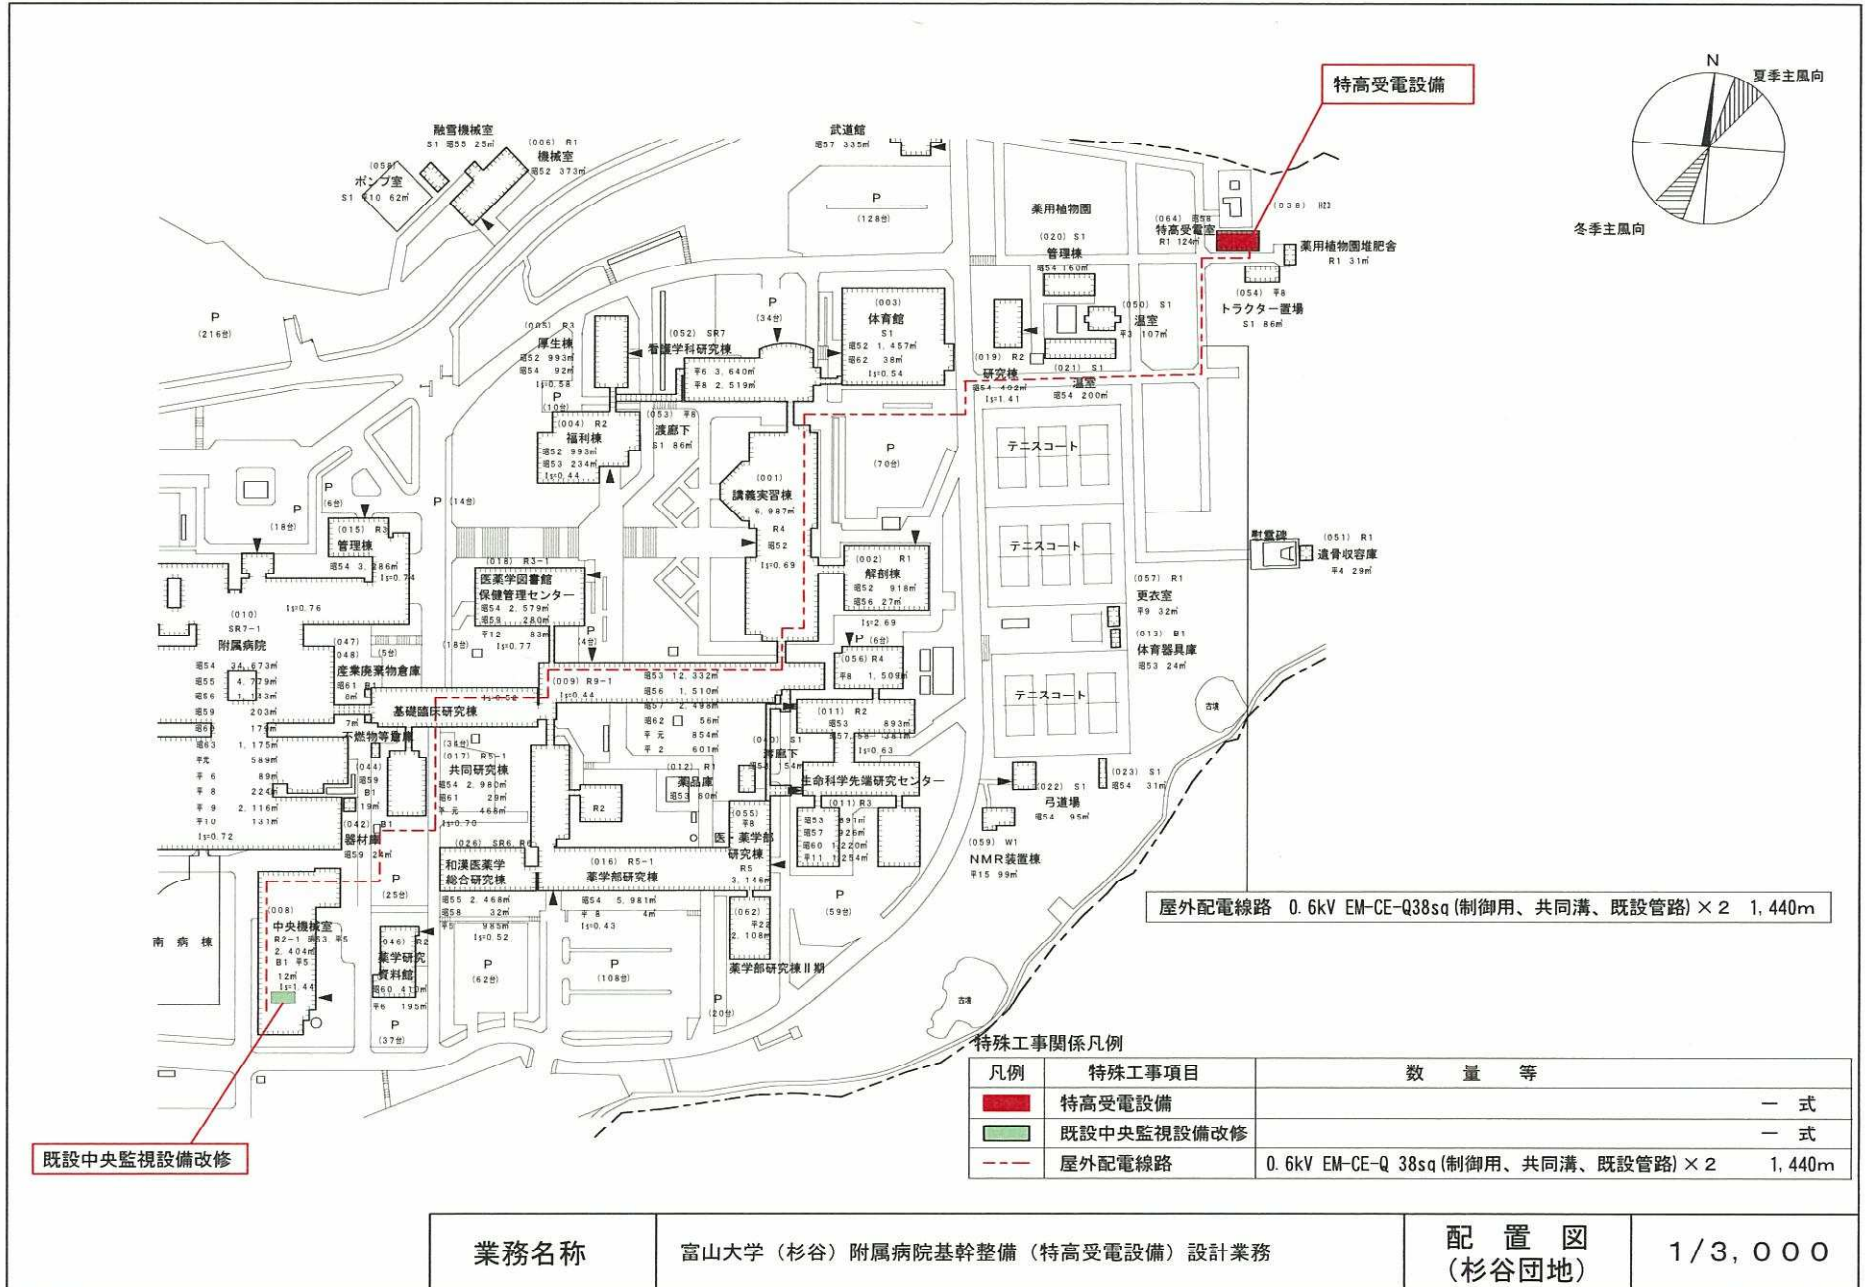


別図 1-4

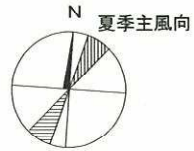

冬季主風向

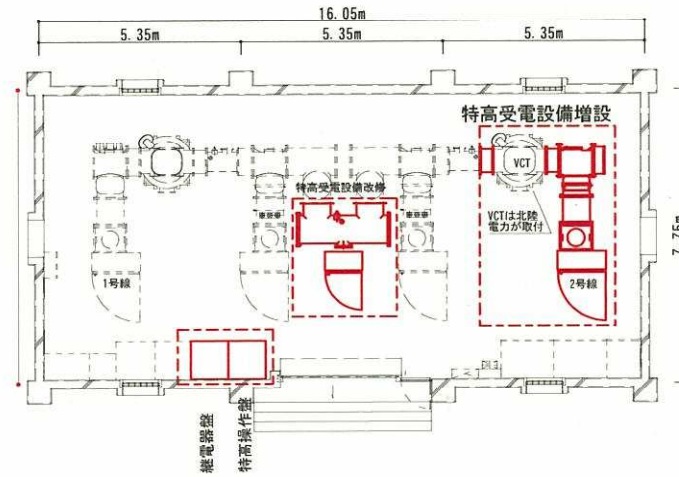


特高受電室平面図 S=1/200

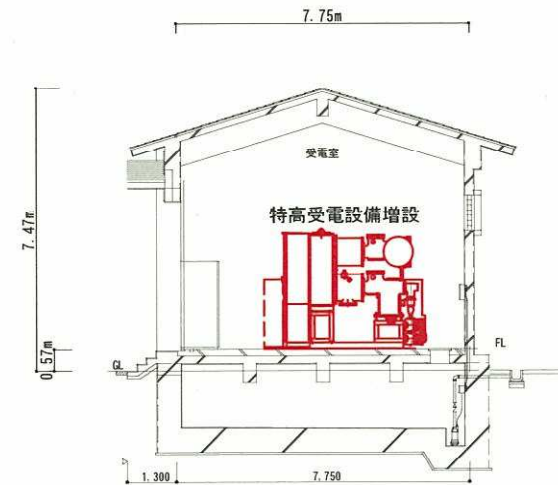

特高受電室断面図 S=1/200

業務名称	富山大学（杉谷）附属病院基幹整備（特高受電設備）設計業務	平面図・断面図 （杉谷団地）	1/200
------	------------------------------	-------------------	-------

別図 1-5

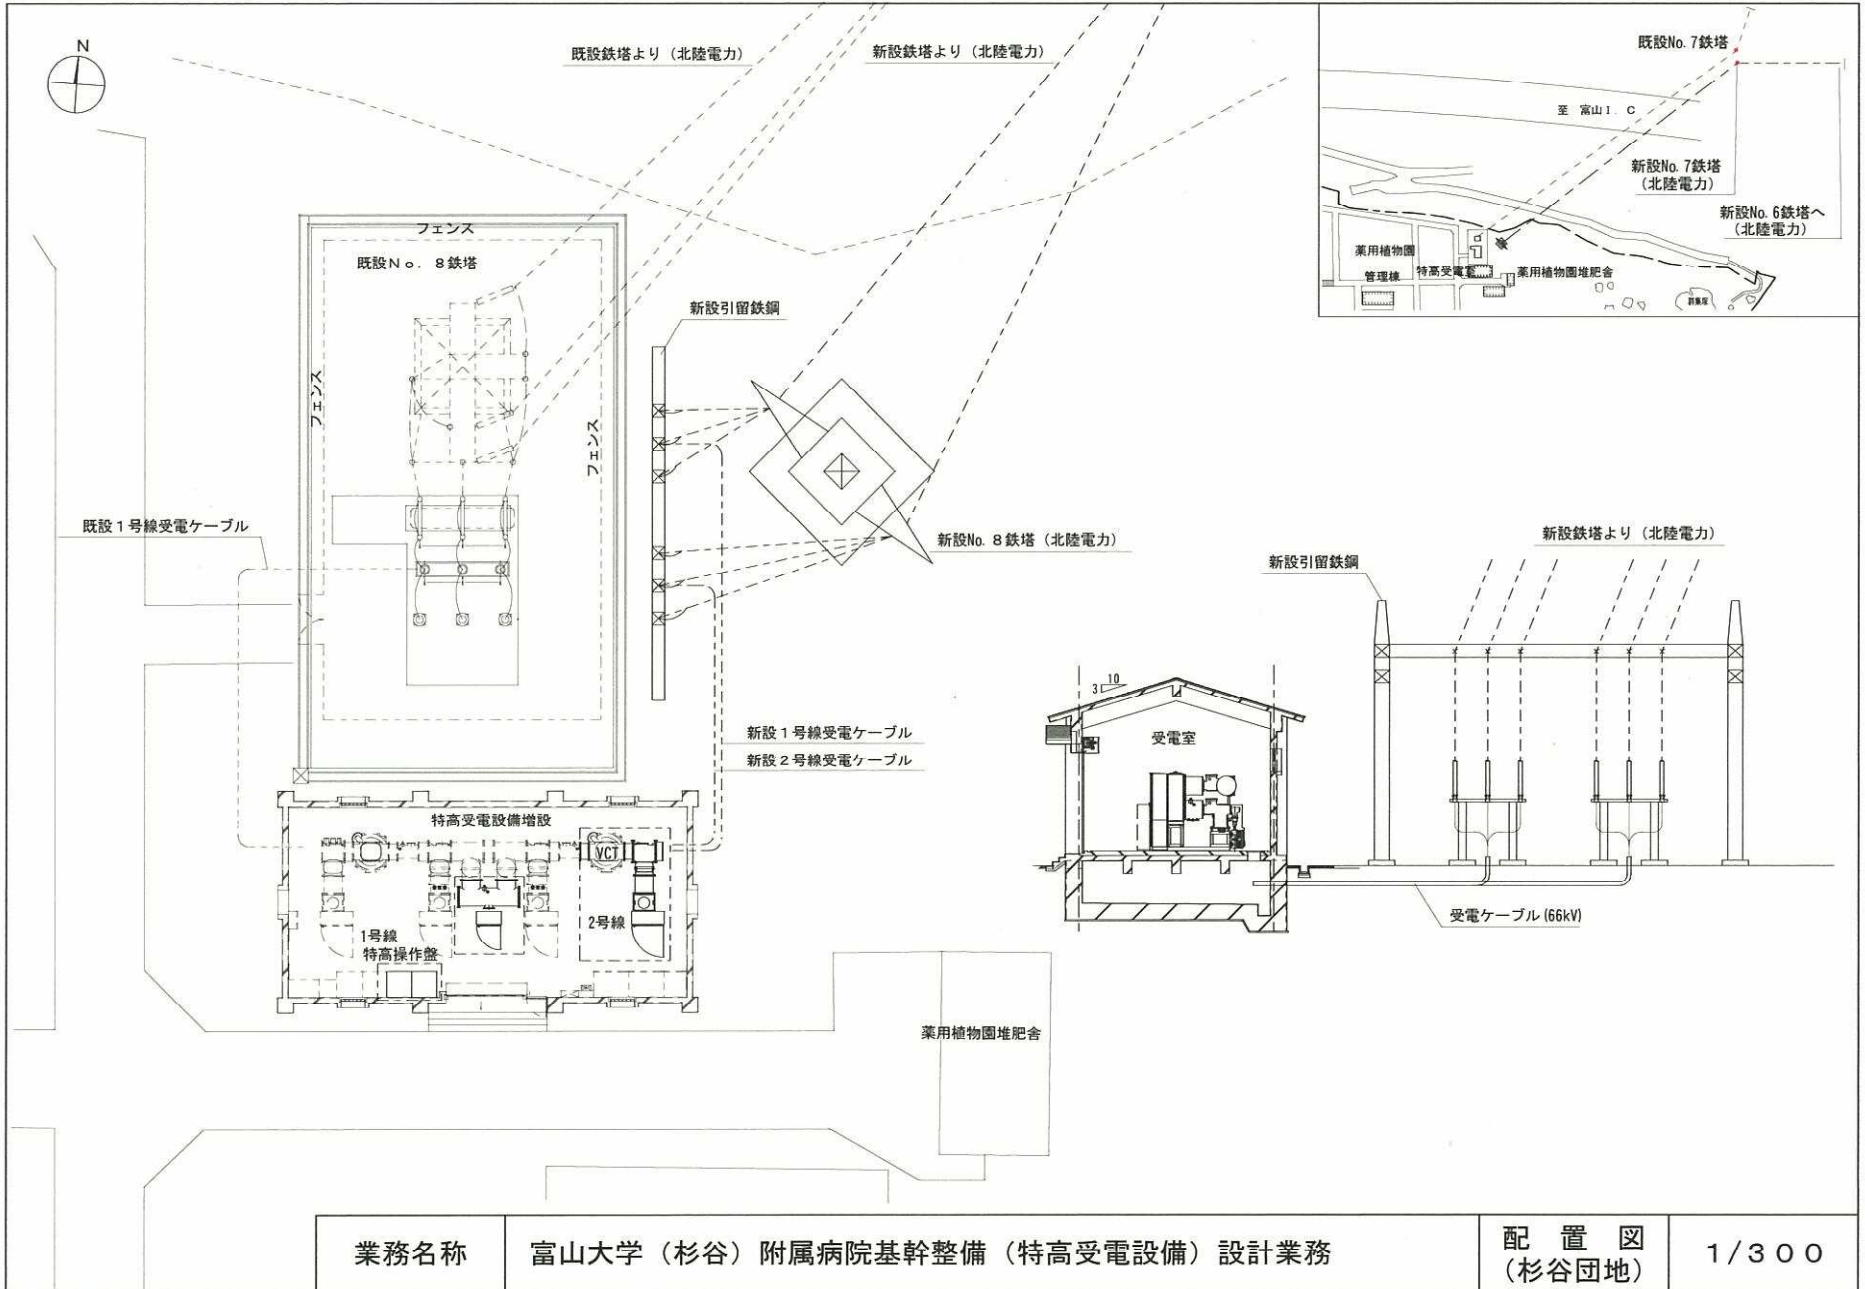

業務名称	富山大学（杉谷）附属病院基幹整備（特高受電設備）設計業務	配置図 （杉谷団地）	1/300
------	------------------------------	---------------	-------