

業務名称	富山大学（杉谷）実習・講義棟改修設計業務（建築）	配置図 （杉谷キャンパス）	1/4,000
------	--------------------------	------------------	---------

面積表


階数	計算式	面積	面積区分	
			08 大学教育 研究施設	09 大学設備 室等
1階	$107.7 \times 5.4 + 102 \times 7.0 + 100 \times 13.4 + 0.85 \times 15.4 + 102.2 \times 11.8 - 101.4 \times 8.7$	2,316.8	2,177.8	139
2階	$107.7 \times 11.8 + 102 \times 16.7 + 100 \times 13.4 + 0.85 \times 15.4$	1,546.8	1,546.8	
3階	$107.7 \times 11.8 + 102 \times 14.2 + 100 \times 13.4 + 0.85 \times 15.4$	1,516.8	1,516.8	
4階	$107.7 \times 11.8 + 102 \times 14.2 + 100 \times 13.4 + 0.85 \times 15.4$	1,516.8	1,516.8	
PH1階	$13 \times 4.8 + 12 \times 3.9 + 0.85 \times 3$	80.3	65.3	15
PH2階	1.55×1.55	6.9	6.9	
計		6,984.4 (6,980)	6,830.4 (6,830)	154 (150)

特殊工事関係凡例

凡例	特殊工事項目	数量					計	
		1 F	2 F	3 F	4 F	R F		
—	耐震補強	8	1	1	1		11か所	
▽	耐震スリット	2					2か所	
床	二重床 (ガ-リタリ)			299			299㎡	
照	照明制御	980	362	330	362		2034㎡	
情	情報機器収納ラック	1	1	1	1		4箇所	
増	増幅器改修	1					1式	
防	防火盤改修	1					1式	
—	ケーブルラック (W=400)	75	75	75	75		300m	
SL	特殊実験台	2					2台	
A	恒温室				10		10㎡	
特 B	低温室		13	19			32㎡	
C	シド室				31		31㎡	
B	高度空調	354		359			713㎡	
F	特殊刀砂-					7	7ユニット	
全 1	全熱交換器 (1,500m ³ /h)	1	1		1		3ユニット	
全 2	全熱交換器 (2,500m ³ /h)	1	2	2	2		7ユニット	
全 3	全熱交換器 (10,000m ³ /h)	1					1ユニット	
DC 1	ドクトファン-用排気ダクト	16	3	1	2		22台	
DC 2	ドクトファン-			1	1		2台	
EV	一般用エレベーター	11人用750kg×4停止×60m/分 停電、火災時管制、身障者用付加仕様付き						1基


※耐震補強は、2001年改訂既存鉄筋コンクリート造建築物の耐震診断基準による診断を新たに行い、建物の立地条件（意匠性）・既存基礎への影響（重量）・採光・工期・居住条件・コスト等を総合評価し、工法・位置を選択する。

業務名称	富山大学（杉谷）実習・講義棟改修設計業務（建築）	面積表・凡例	—
------	--------------------------	--------	---

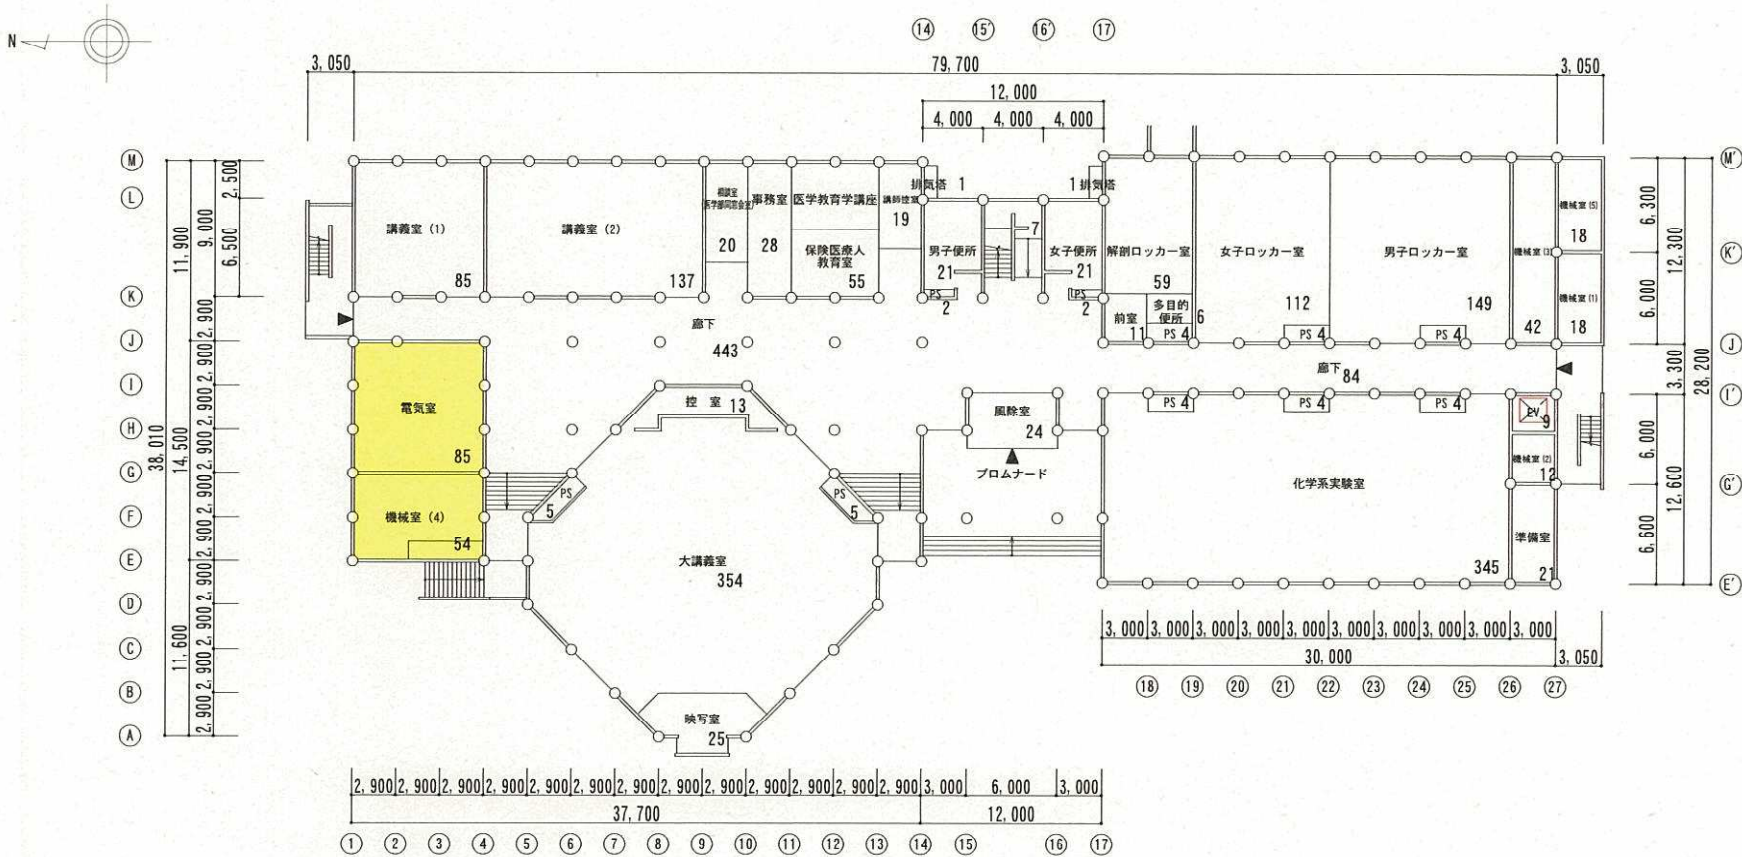


1階改修前平面図 S=1:500

業務名称	富山大学(杉谷)実習・講義棟改修設計業務(建築)	1階平面図	1/500
------	--------------------------	-------	-------

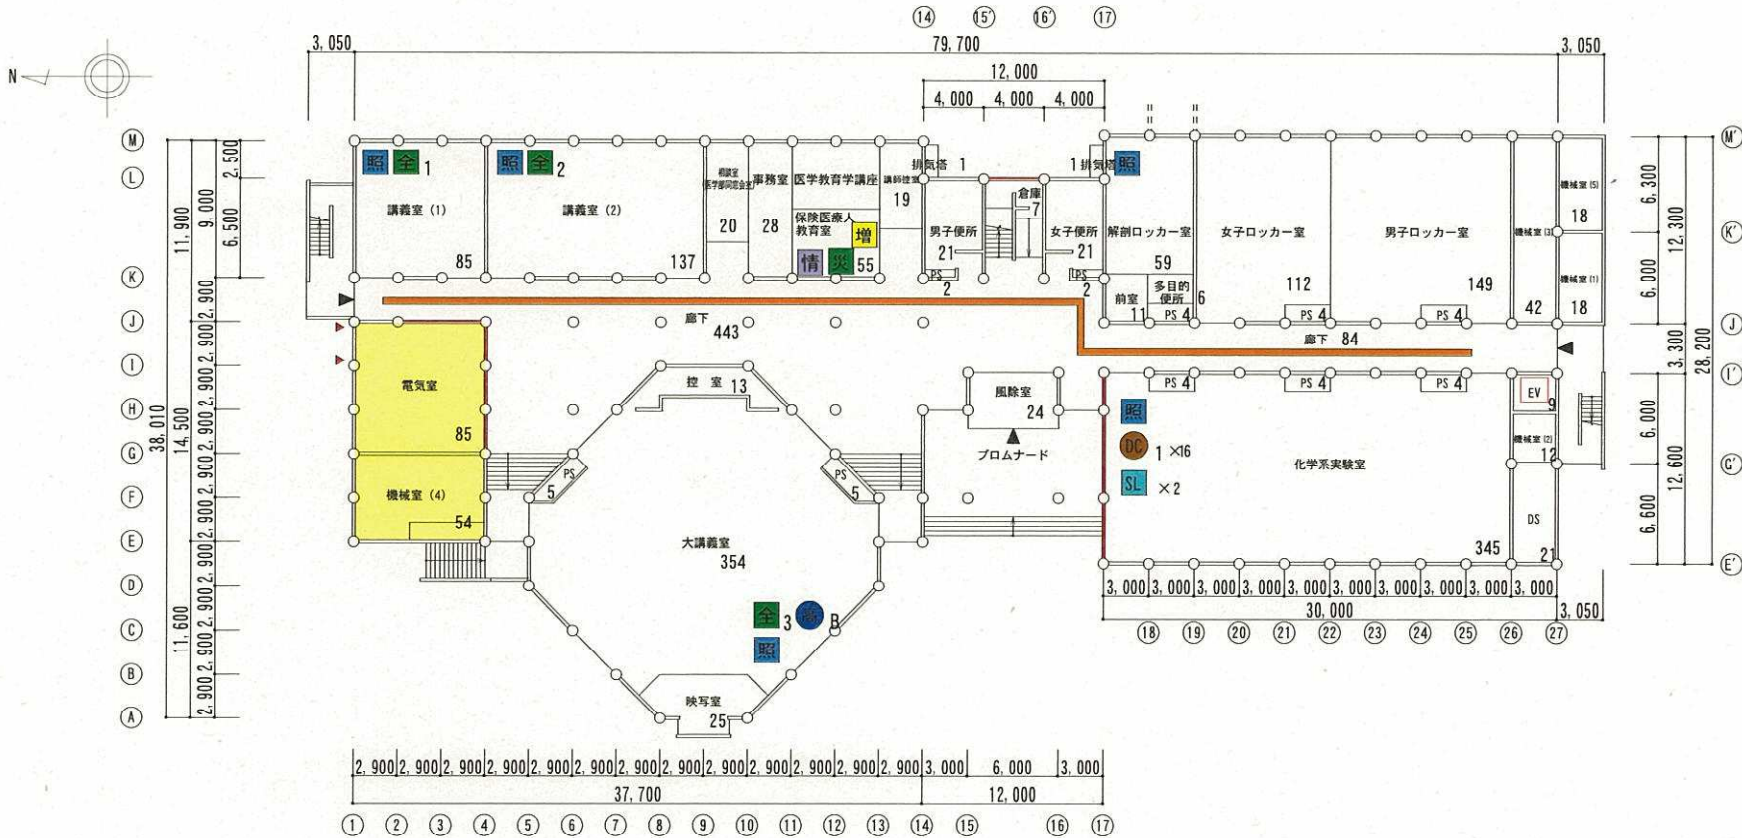



1階改修後平面図 S=1:500

業務名称	富山大学(杉谷)実習・講義棟改修設計業務(建築)	1階平面図	1/500
------	--------------------------	-------	-------

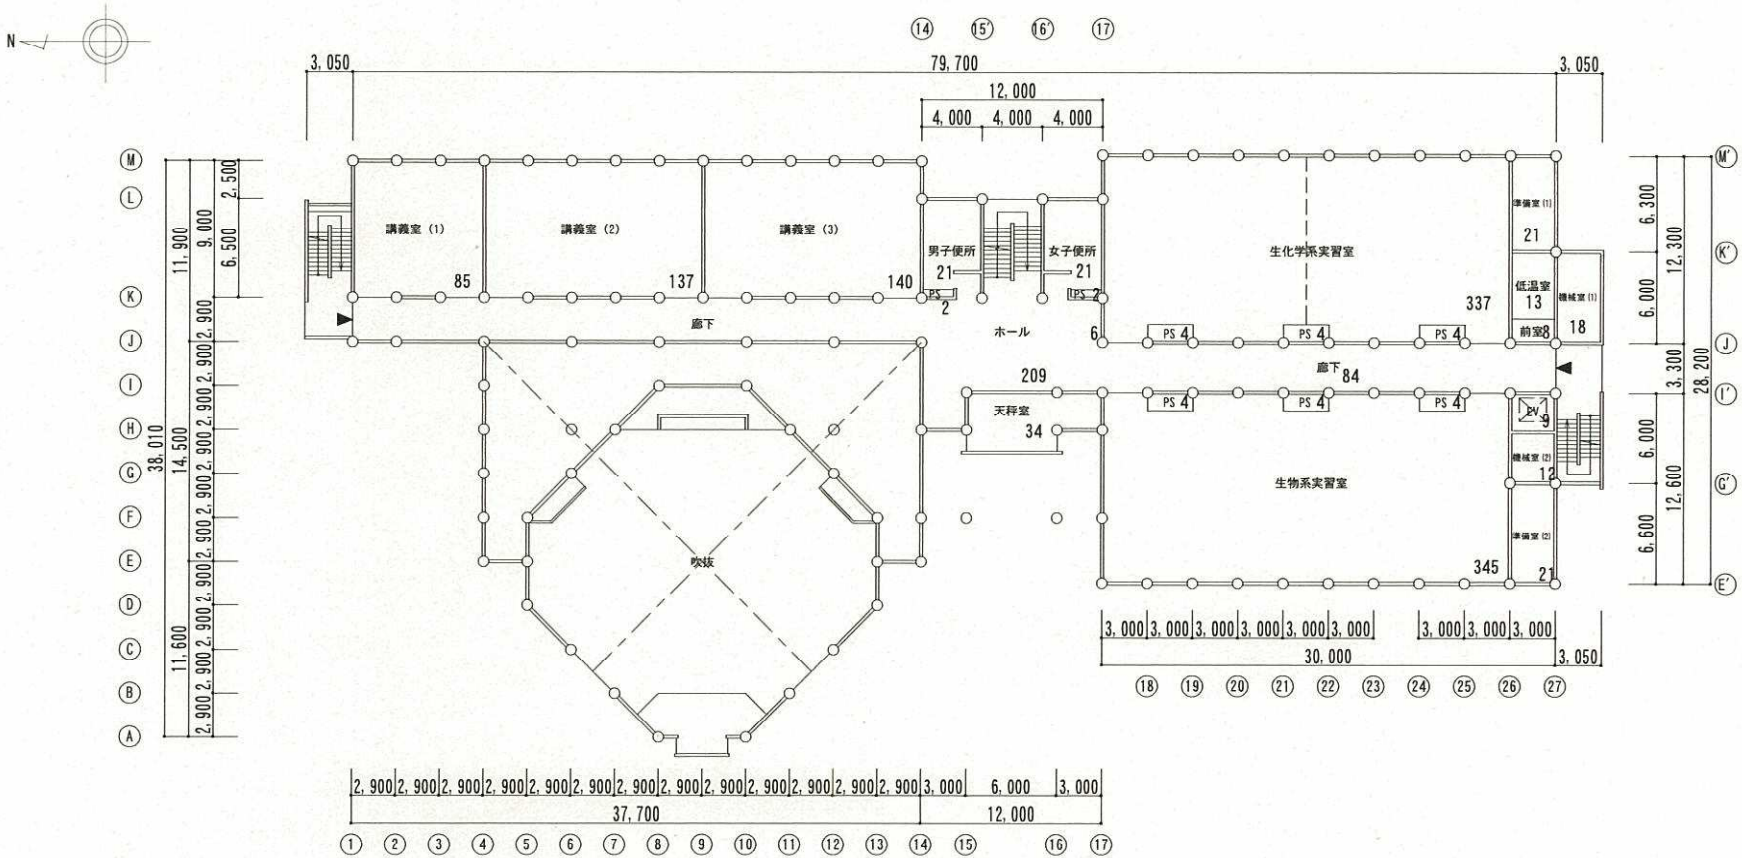


2階改修前平面図 S=1:500

業務名称	富山大学(杉谷)実習・講義棟改修設計業務(建築)	2階平面図	1/500
------	--------------------------	-------	-------

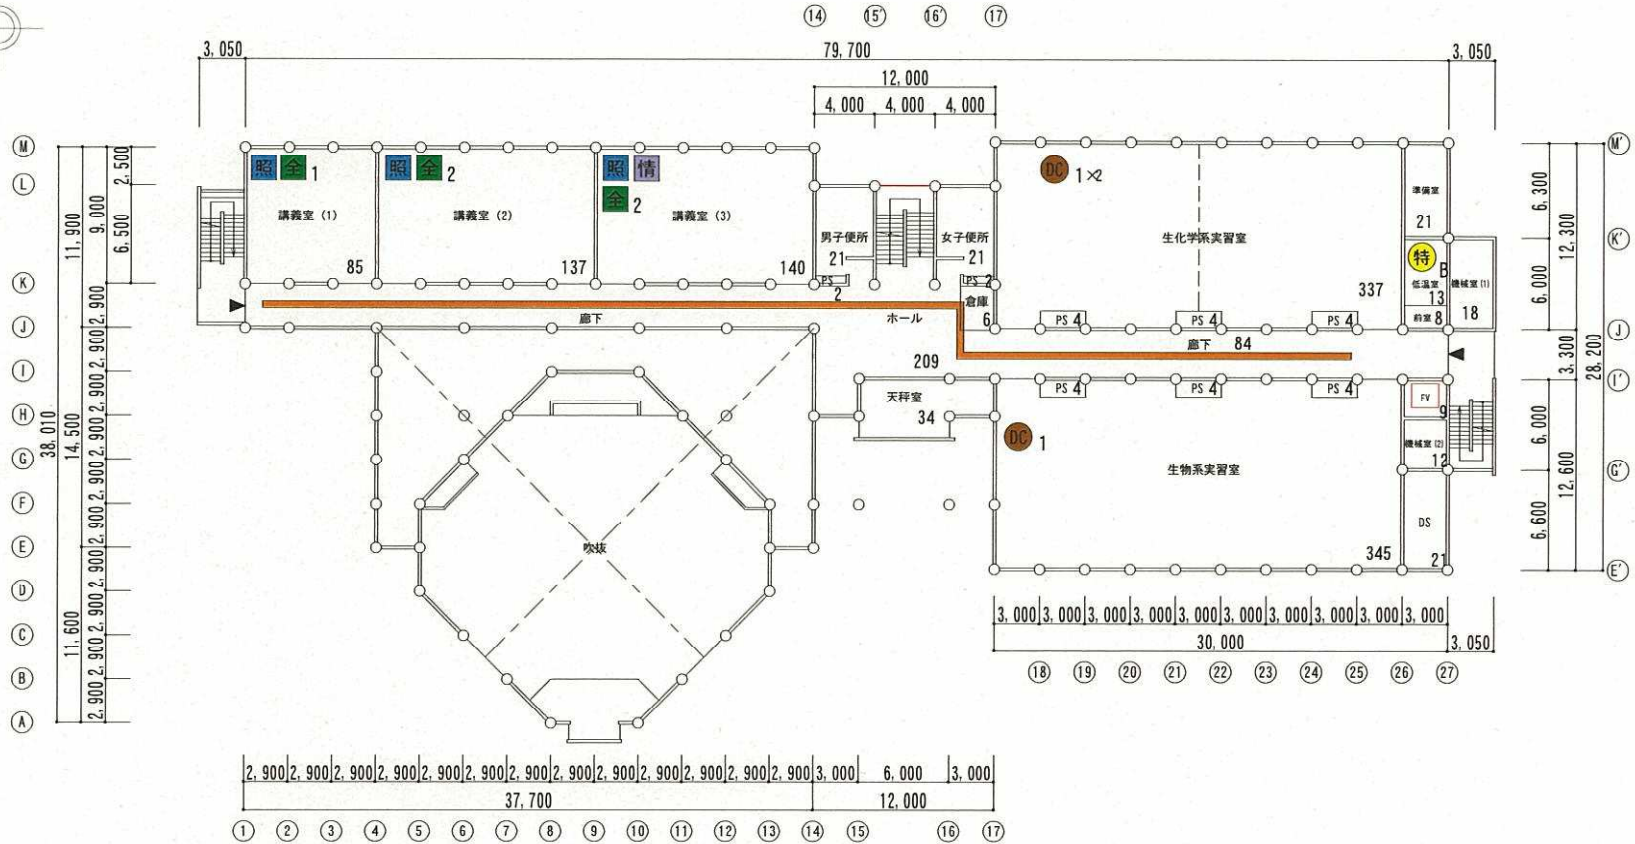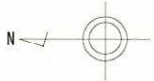


2階改修後平面図 S=1:500

業務名称	富山大学(杉谷)実習・講義棟改修設計業務(建築)	2階平面図	1/500
------	--------------------------	-------	-------

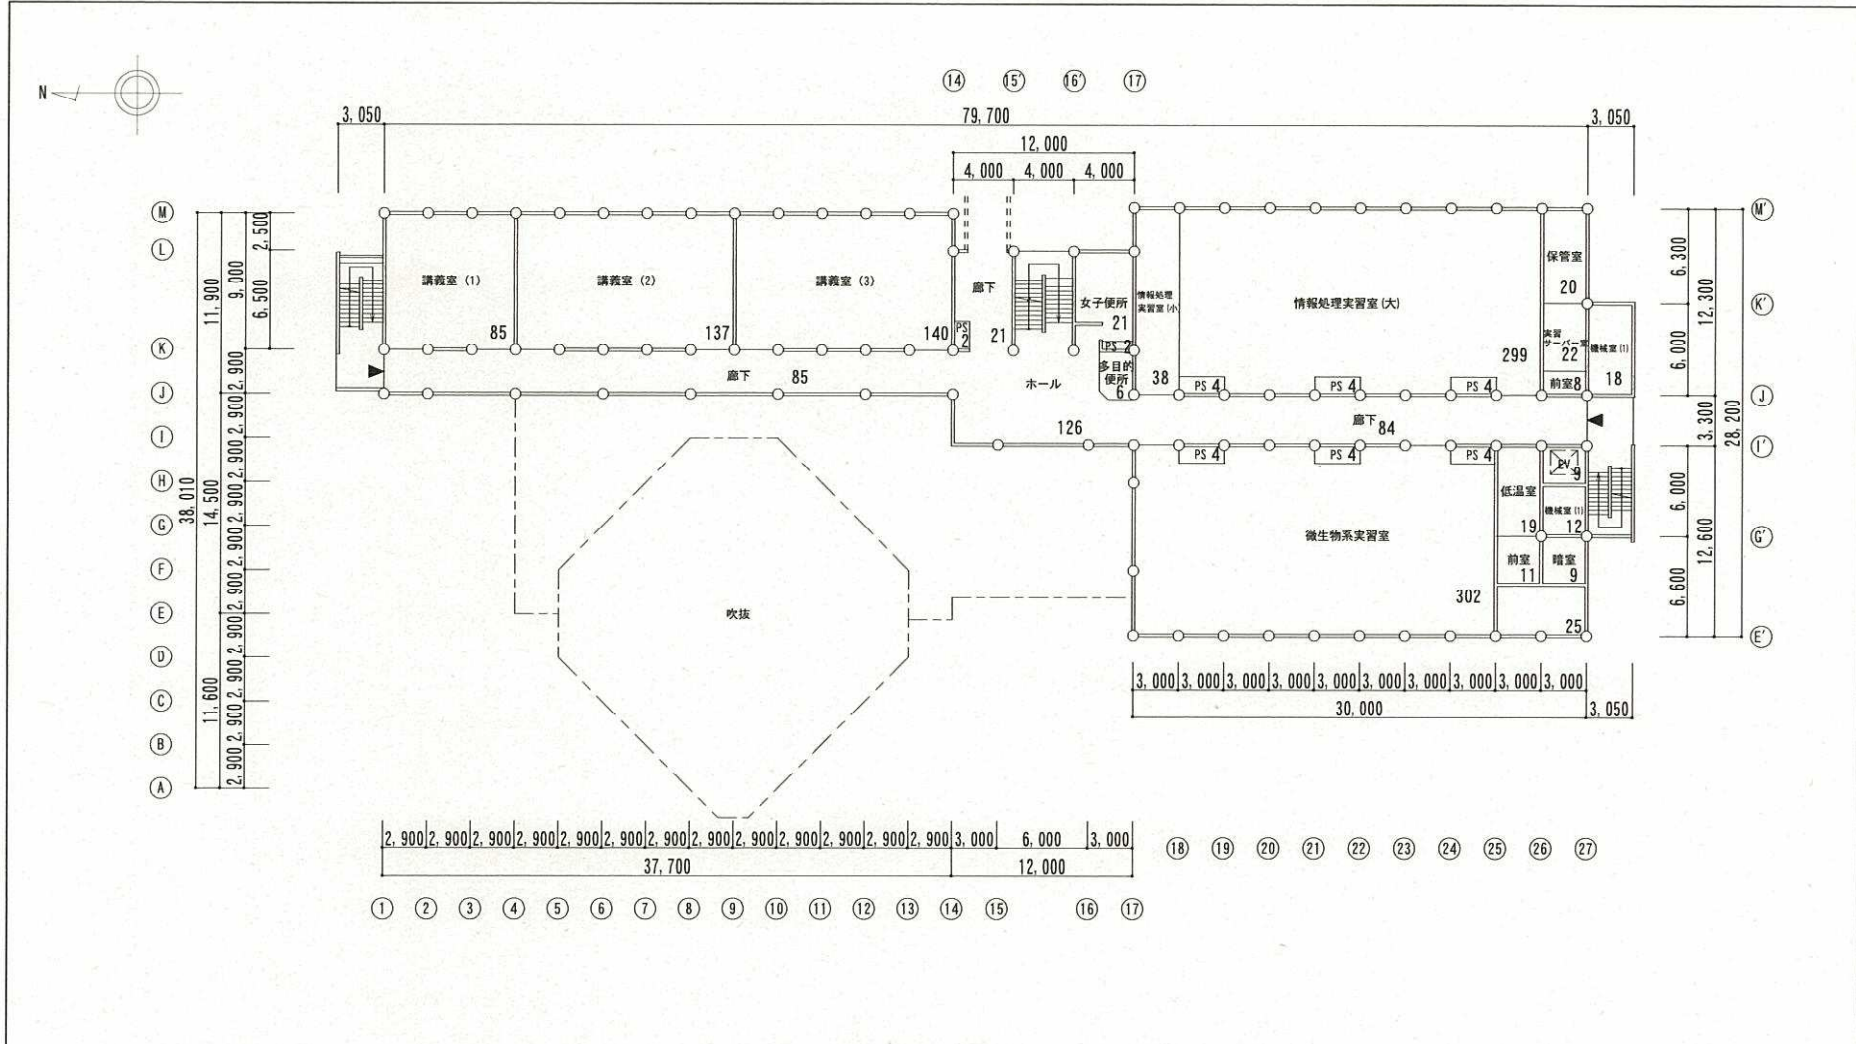


3階改修前平面図 S=1:500

業務名称	富山大学(杉谷)実習・講義棟改修設計業務(建築)	3階平面図	1/500
------	--------------------------	-------	-------

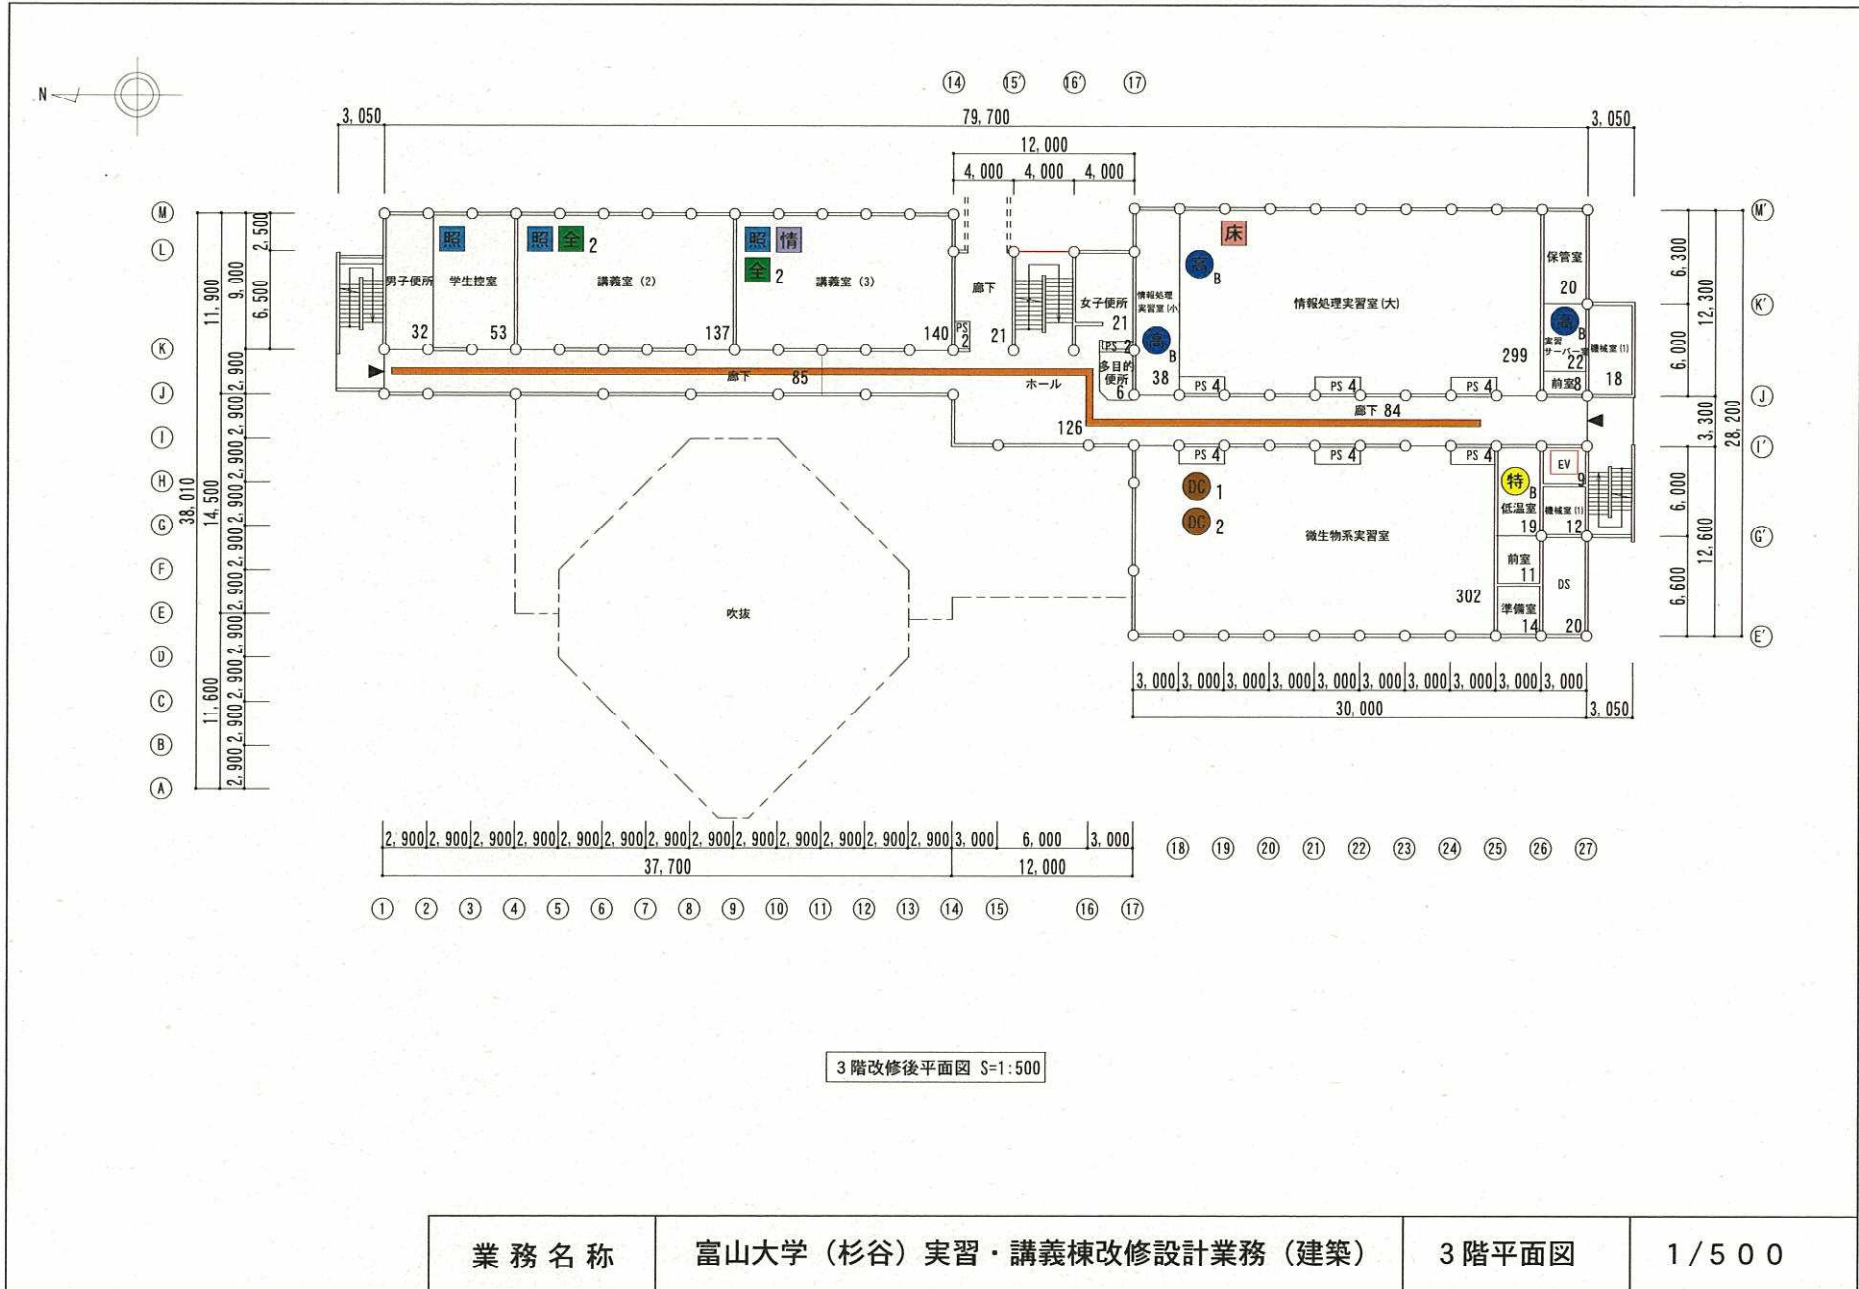


業務名称	富山大学(杉谷)実習・講義棟改修設計業務(建築)	3階平面図	1/500
------	--------------------------	-------	-------

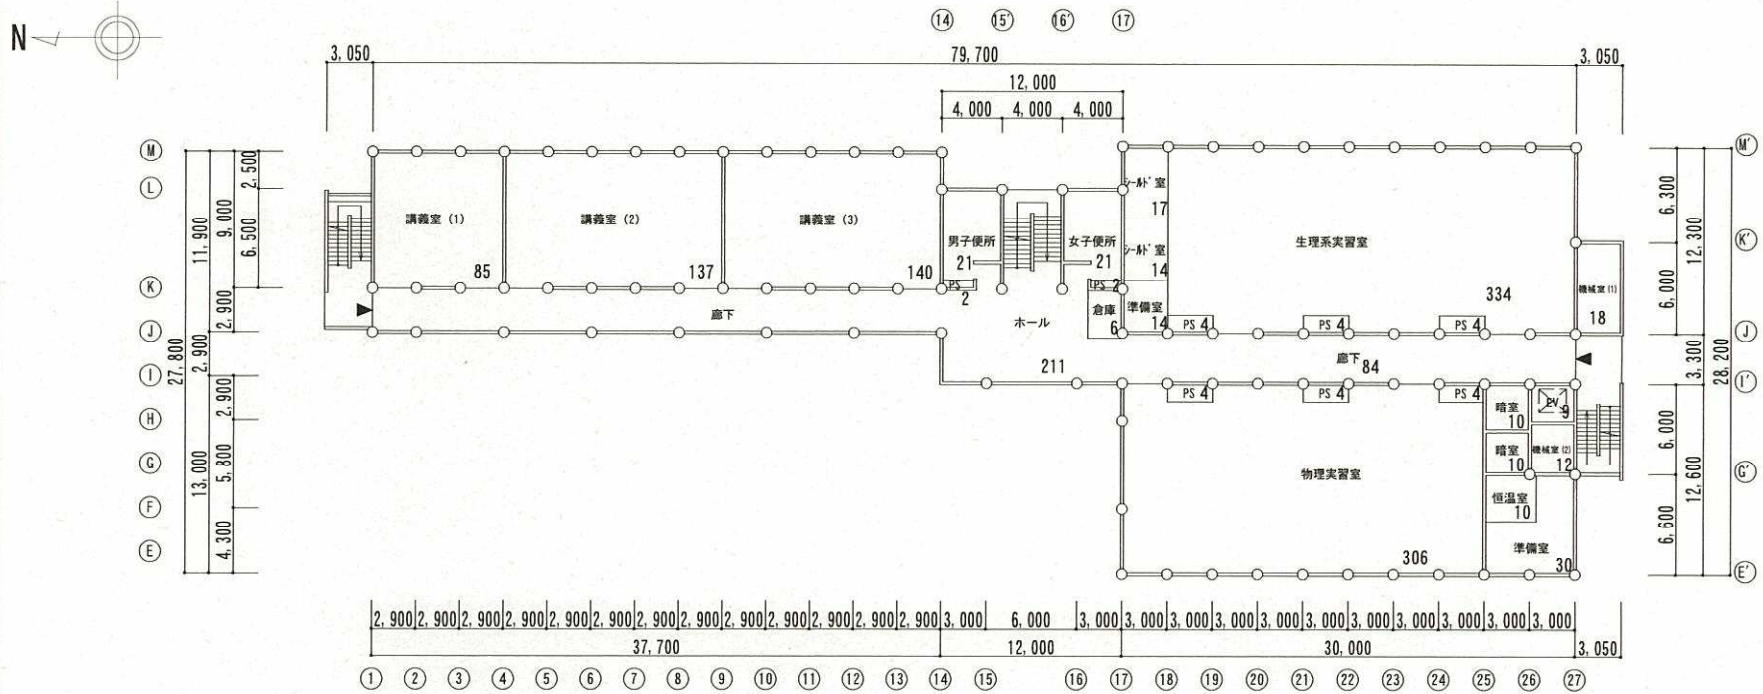


4階改修前平面図 S=1:500

業務名称	富山大学(杉谷)実習・講義棟改修設計業務(建築)	4階平面図	1/500
------	--------------------------	-------	-------

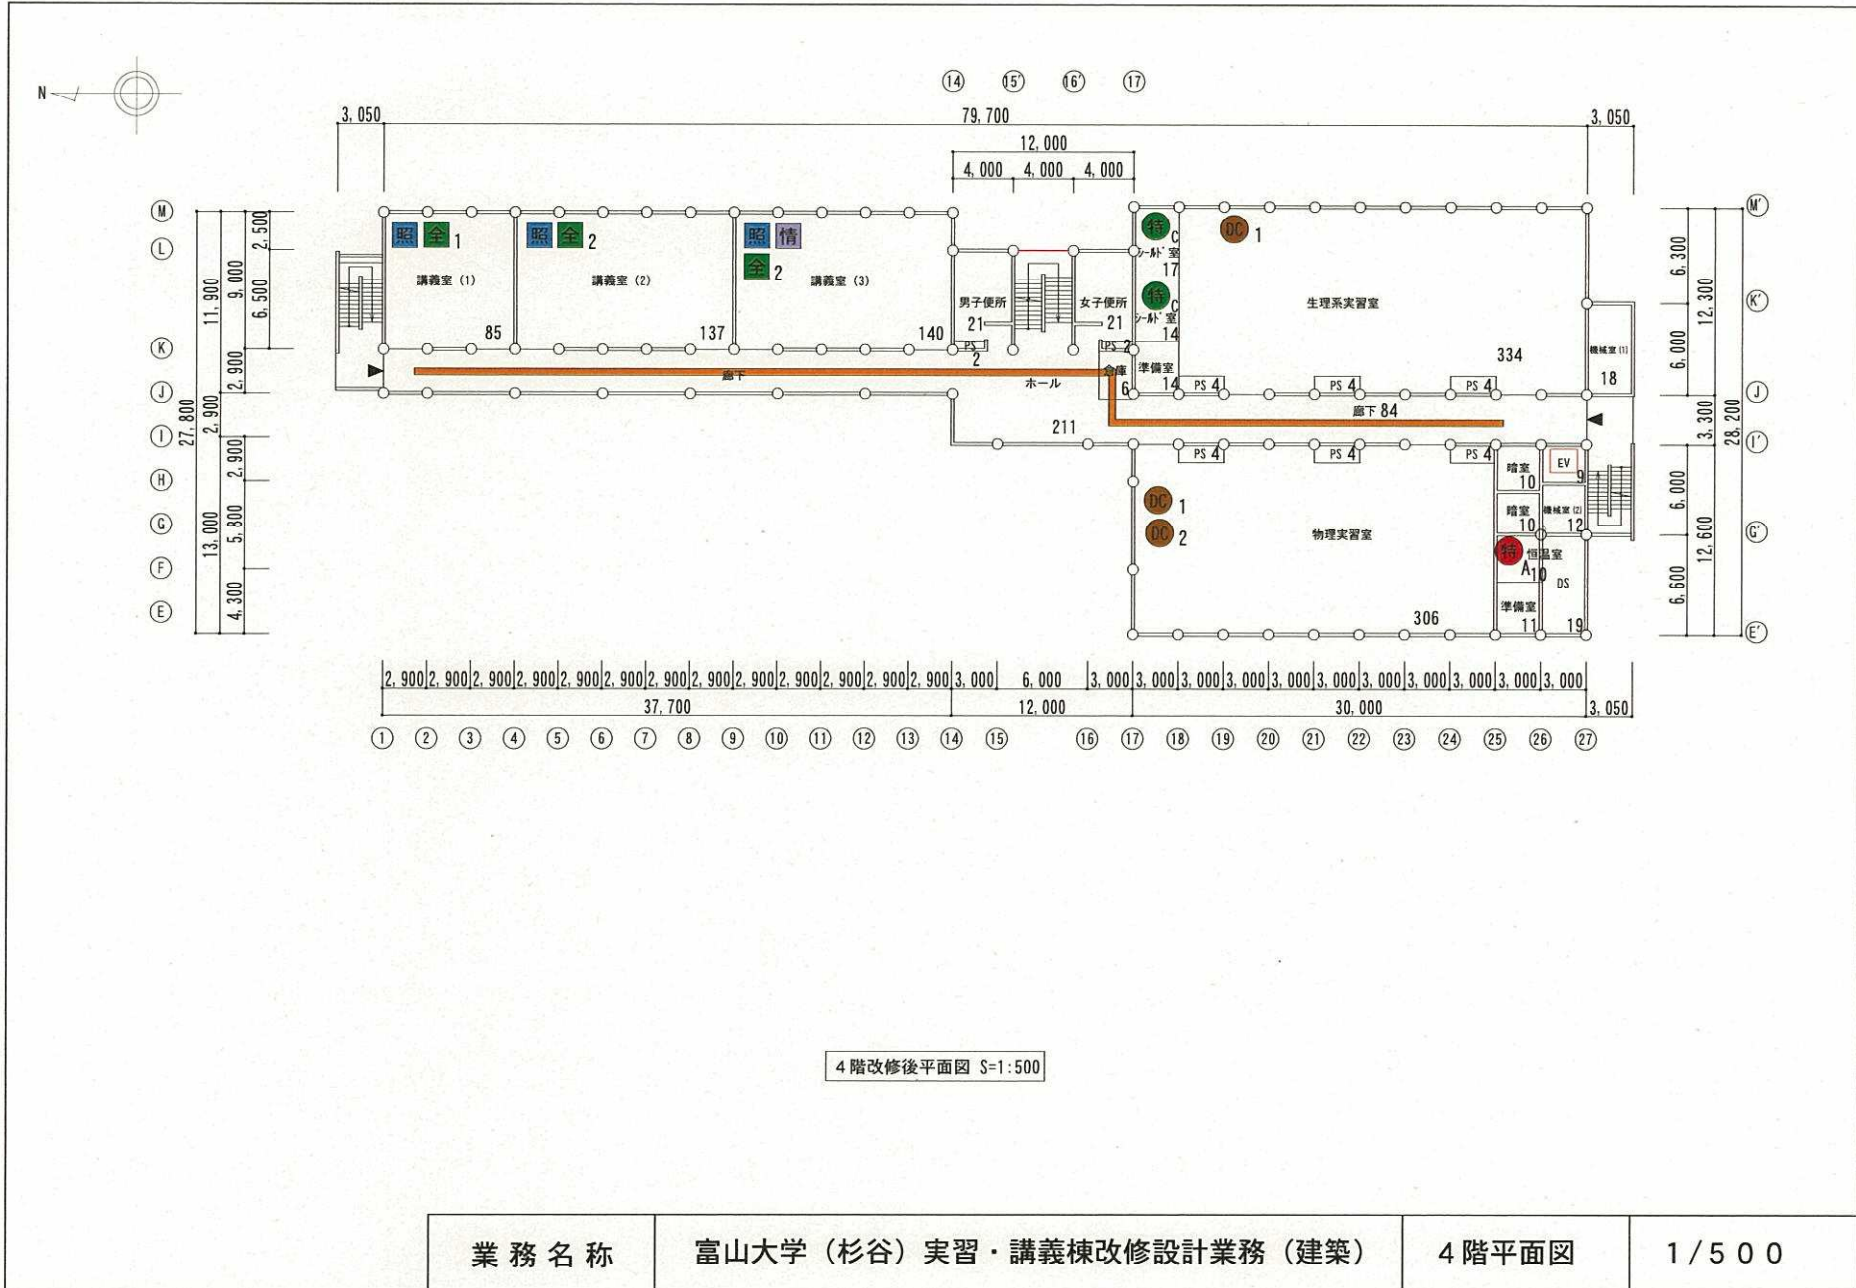

4階改修後平面図 S=1:500


業務名称	富山大学 (杉谷) 実習・講義棟改修設計業務 (建築)	4階平面図	1/500
------	-----------------------------	-------	-------

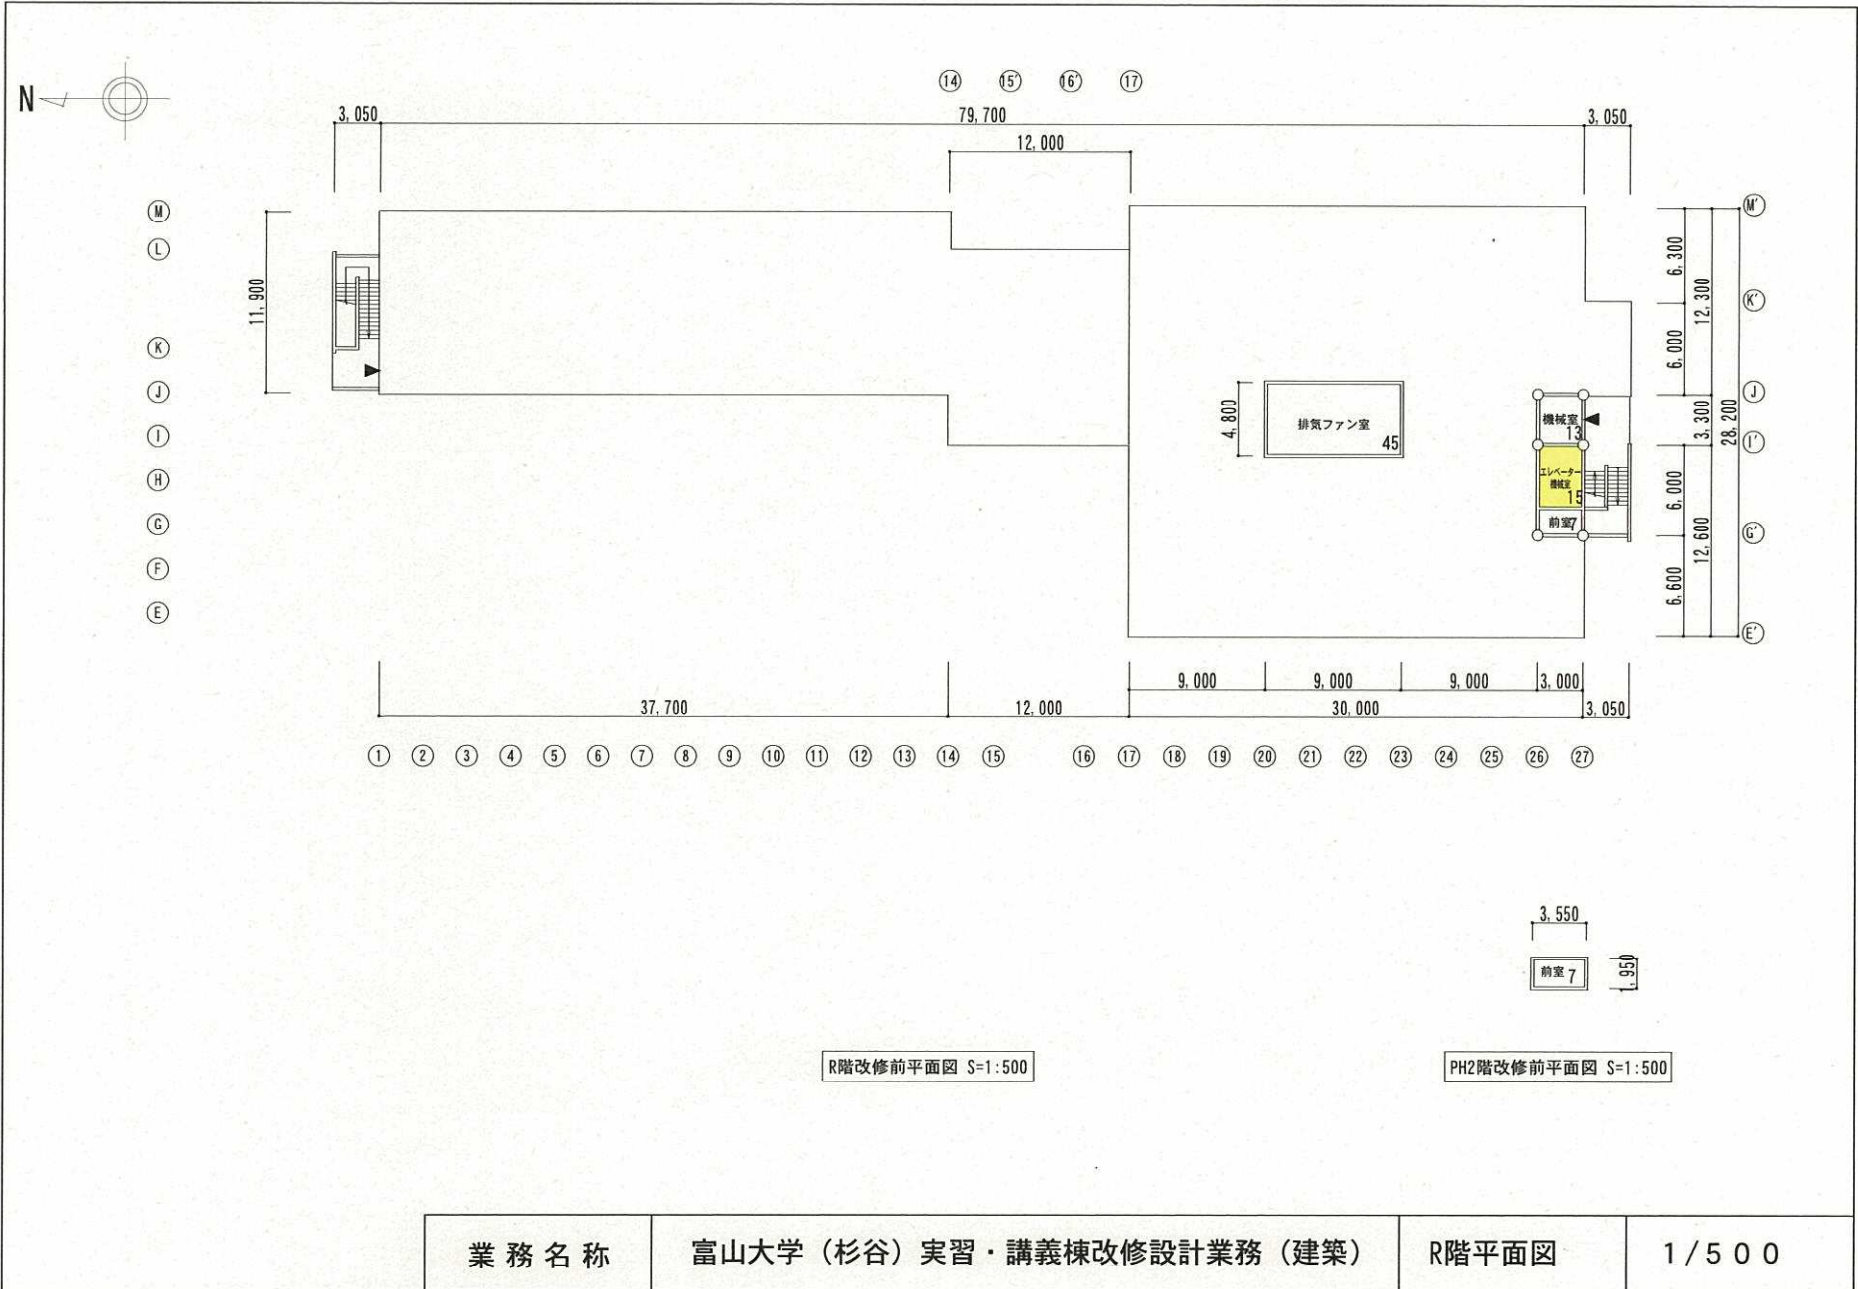

R階改修前平面図 S=1:500

PH2階改修前平面図 S=1:500

業務名称	富山大学(杉谷)実習・講義棟改修設計業務(建築)	R階平面図	1/500
------	--------------------------	-------	-------

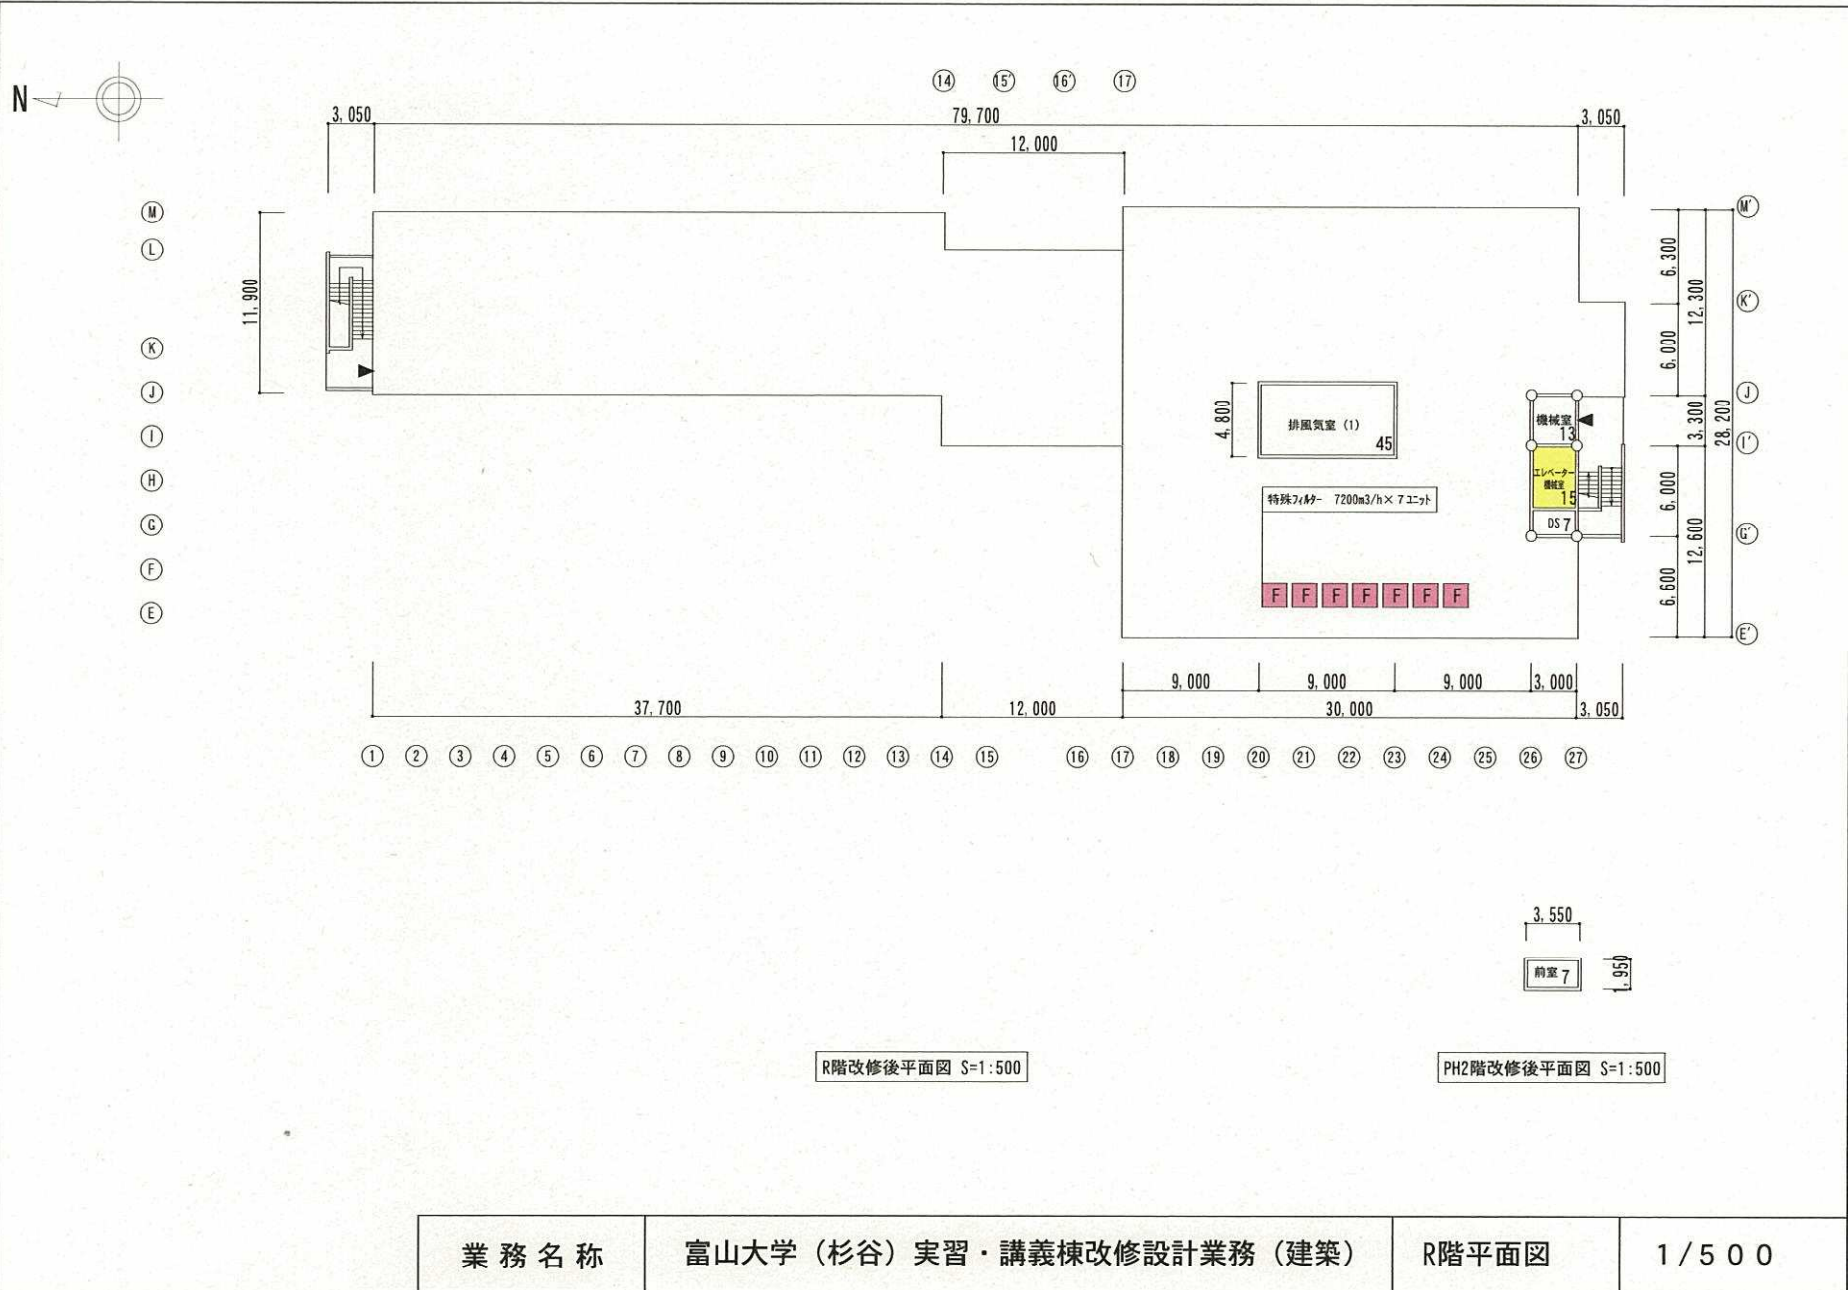

業務名称	富山大学 (杉谷) 実習・講義棟改修設計業務 (建築)	R階平面図	1/500
------	-----------------------------	-------	-------