


富山大学新樹寮間取り

部屋タイプ：S II

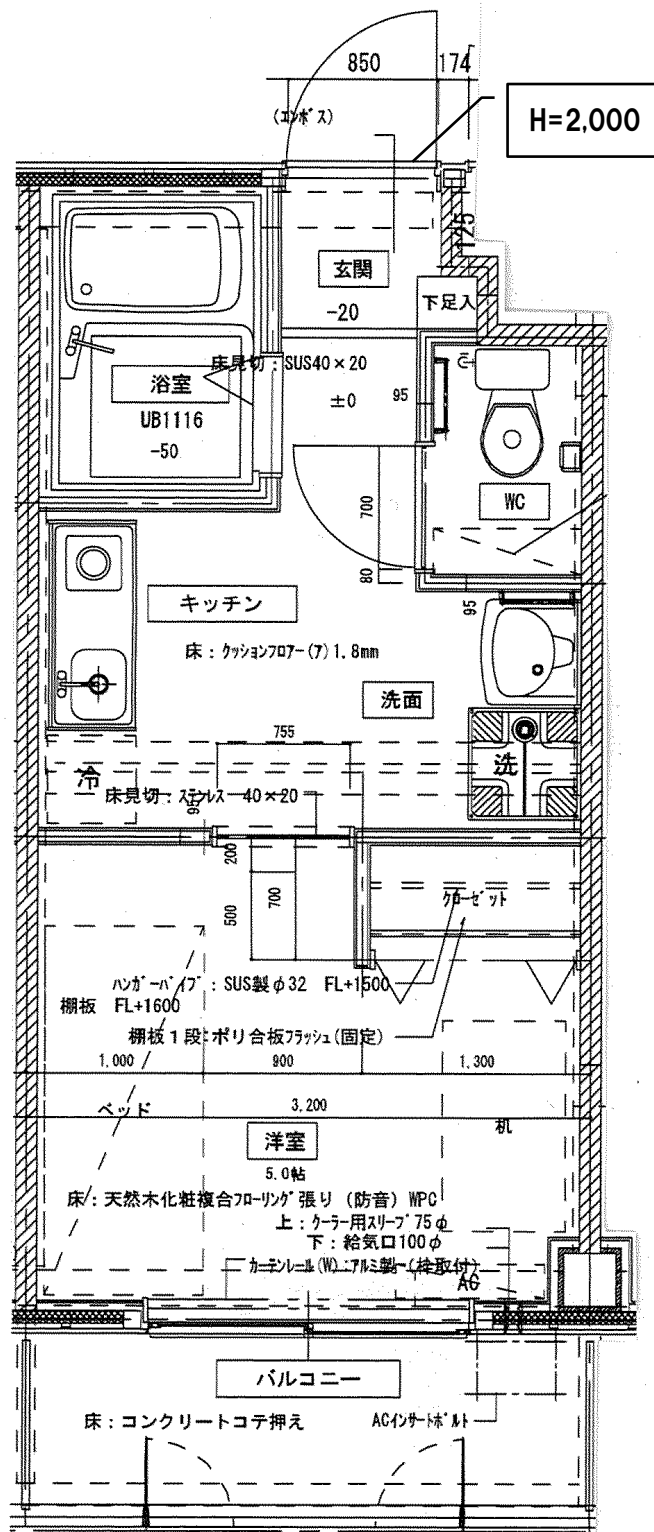

【設備・備品等】

机・椅子、ベッド、ミニキッチン、電子レンジ、バス、トイレ、冷蔵庫、エアコン、洗濯機、カーテン