


(様式 A-2)

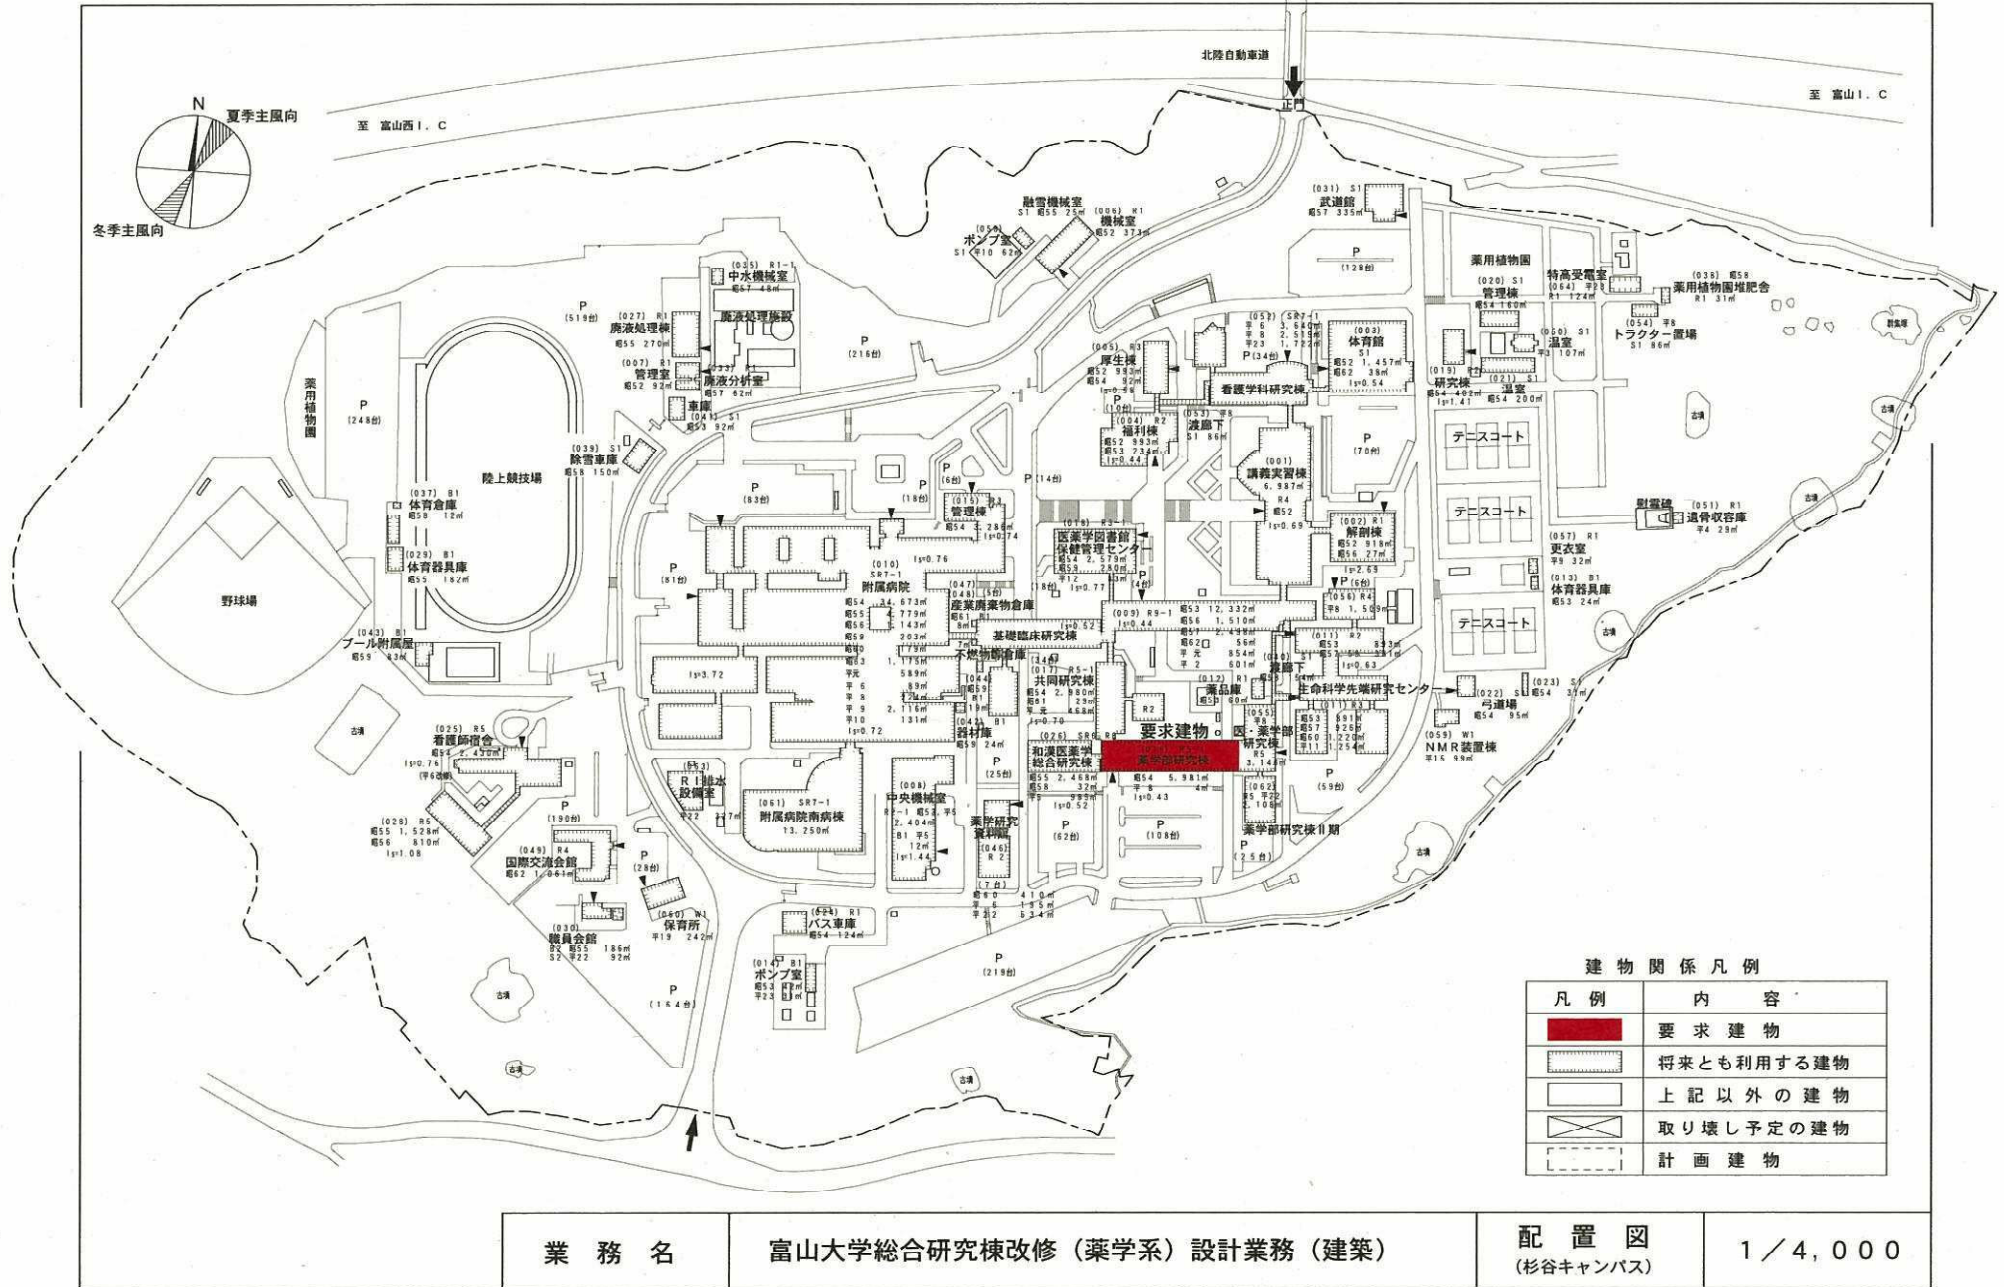


建物関係凡例

凡例	内容
	要求建物
	将来とも利用する建物
	上記以外の建物
	取り壊し予定の建物
	計画建物

(様式 A-2)



改修後

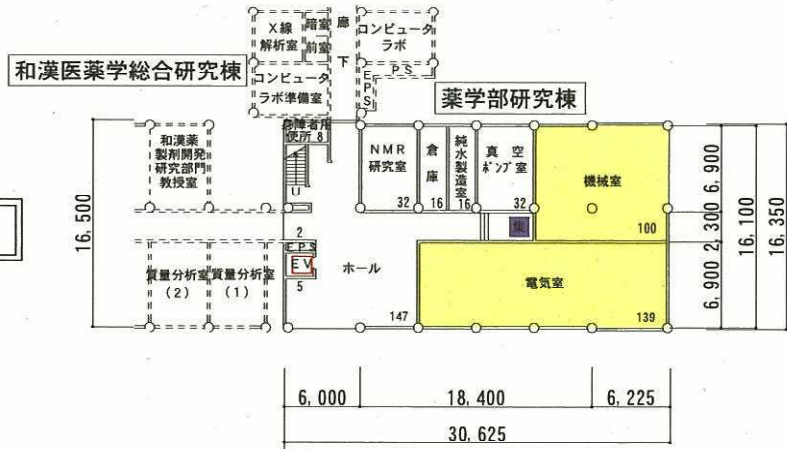

和漢医薬学総合研究所 薬学部

改修前



和漢医薬学総合研究所 薬学部


面積表

階数	計算式	面積	面積区分	
			01 大学教育研究施設	09 大学設備室等
地階	$18.4 \times 16.1 + 6.225 \times 16.35 + 6 \times 16.5$	497.02	258.02	239.00
1階	$47.4 \times 16.1 + 6 \times 14.2 + 3 \times 7.05 + 2.55 \times 1.7 + 1.4 \times 7.05$	883.70	883.70	
2階	$67.2 \times 16.1 + 6 \times 14.2$	1,167.12	1,167.12	
3階	$67.2 \times 16.1 + 6 \times 14.2$	1,167.12	1,167.12	
4階	$67.2 \times 16.1 + 6 \times 14.2$	1,167.12	1,167.12	
5階	$67.2 \times 16.1 + 6 \times 14.2$	1,167.12	1,167.12	
R階	3.5×13.8	48.30	34.30	14.00
計		6,097.50 (6,090)	5,844.50 (5,840)	253.00 (250)


凡例	特殊工事項目	数量等						
		B1	1	2	3	4	5	計
—	耐震壁 フリス補強		7	6	6			19ヶ所
—	耐震壁 RC壁増設		2	1	1			4ヶ所
—	ケブ 床下 (W=500×2段)		5.4	7.2	7.2	7.2	7.2	34.2m
■	照明制御		15.8	2.71	2.32	2.17	2.80	1,158㎡
■	情報機器収納ラック				1		1	2ヶ所
■	集中検針装置	1.8	3.0	3.0	3.0	3.0	3.0	16.8点
●	特殊空調		3.0	6.4	4.7	3.0	7.7	24.8㎡
●	高度空調B		1.48	2.61	1.91	2.20	2.60	1,080㎡
●	ドレンポンプ 排気口外		2	3	3	3	3	14台
EV	一般用エレベータ							1基

11人用750kg×6停止×60m/分
停電、火災時強制、身体着用付加使用付き

(様式 A-2)

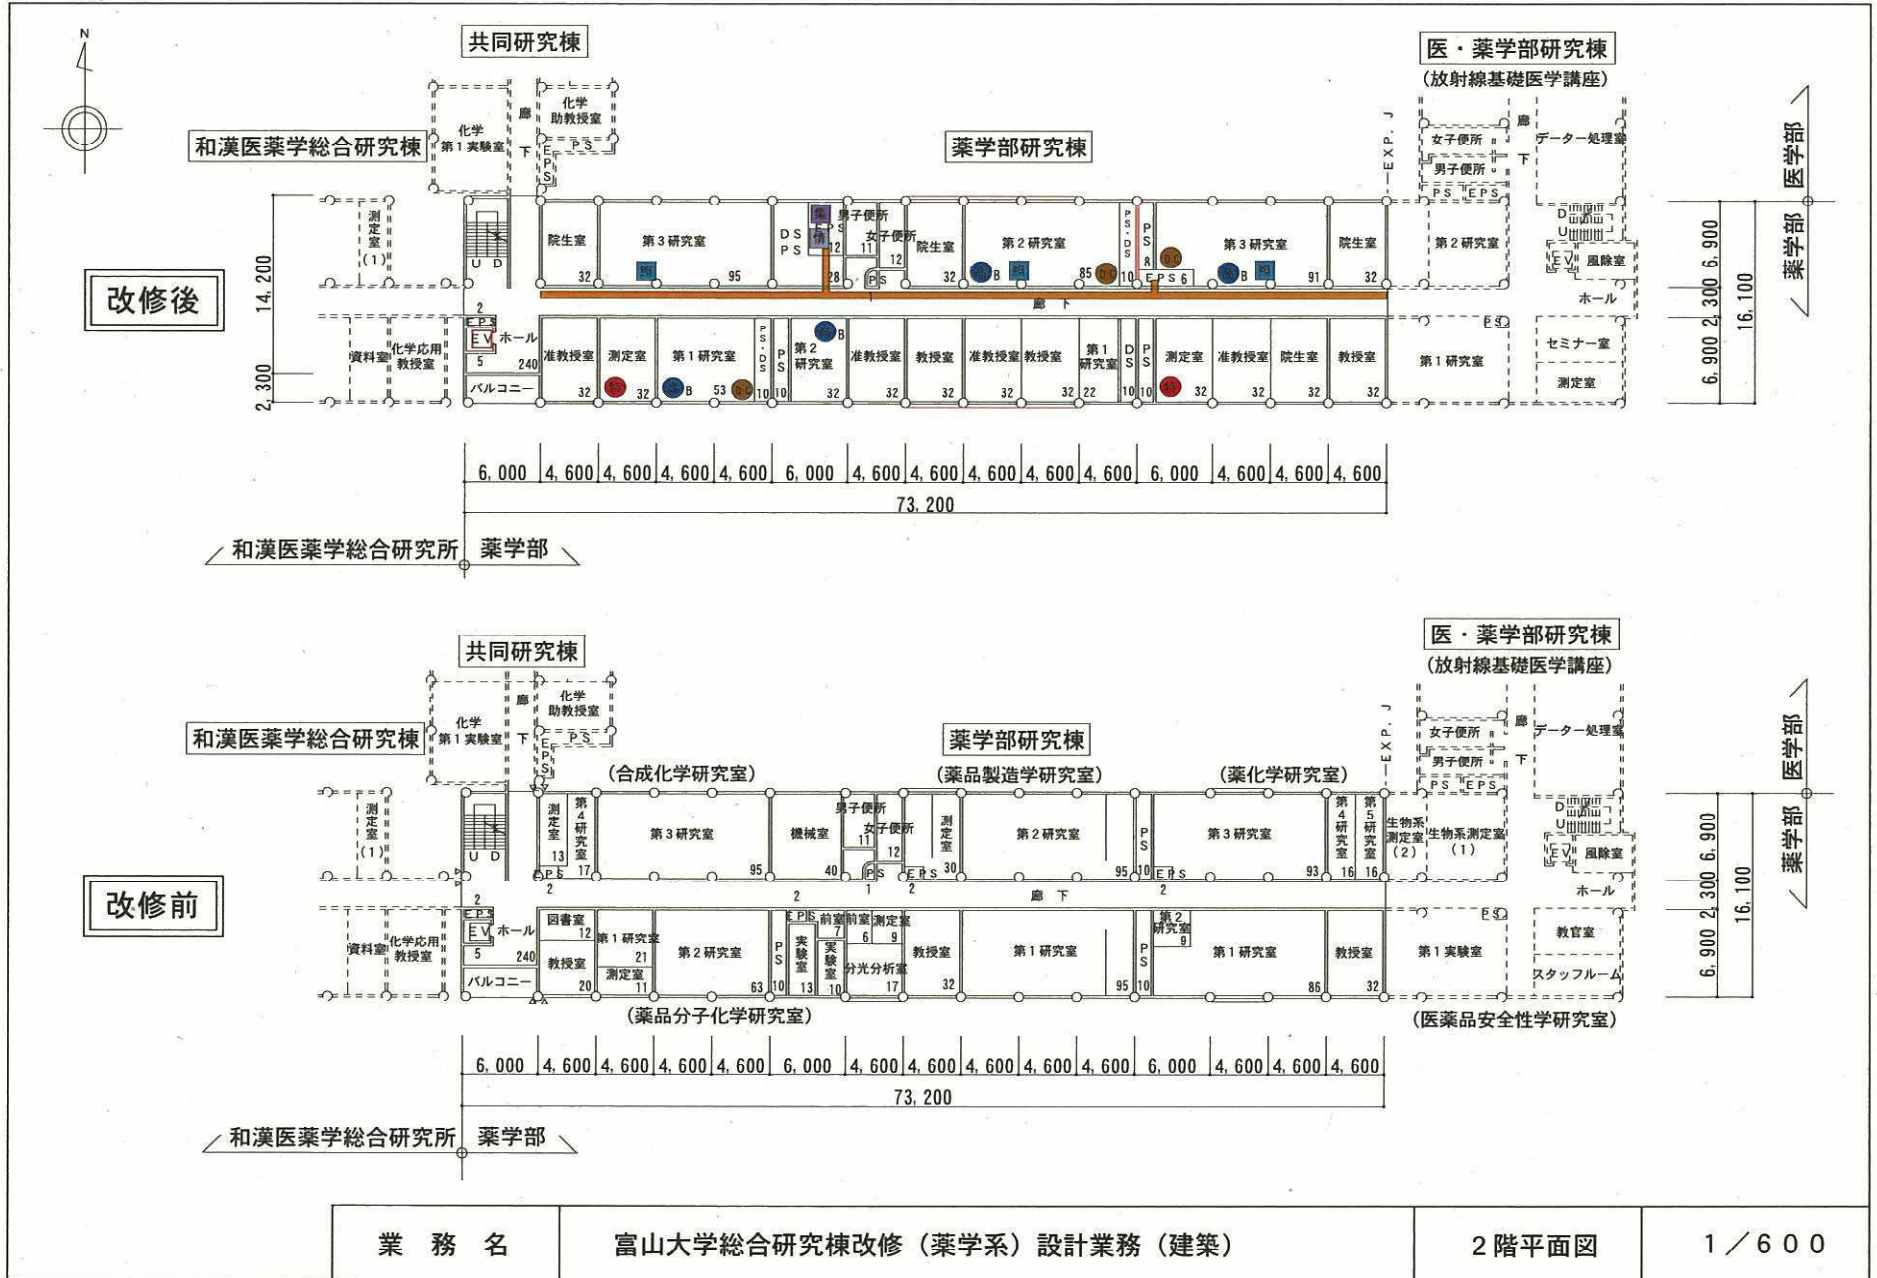


(様式 A-2)

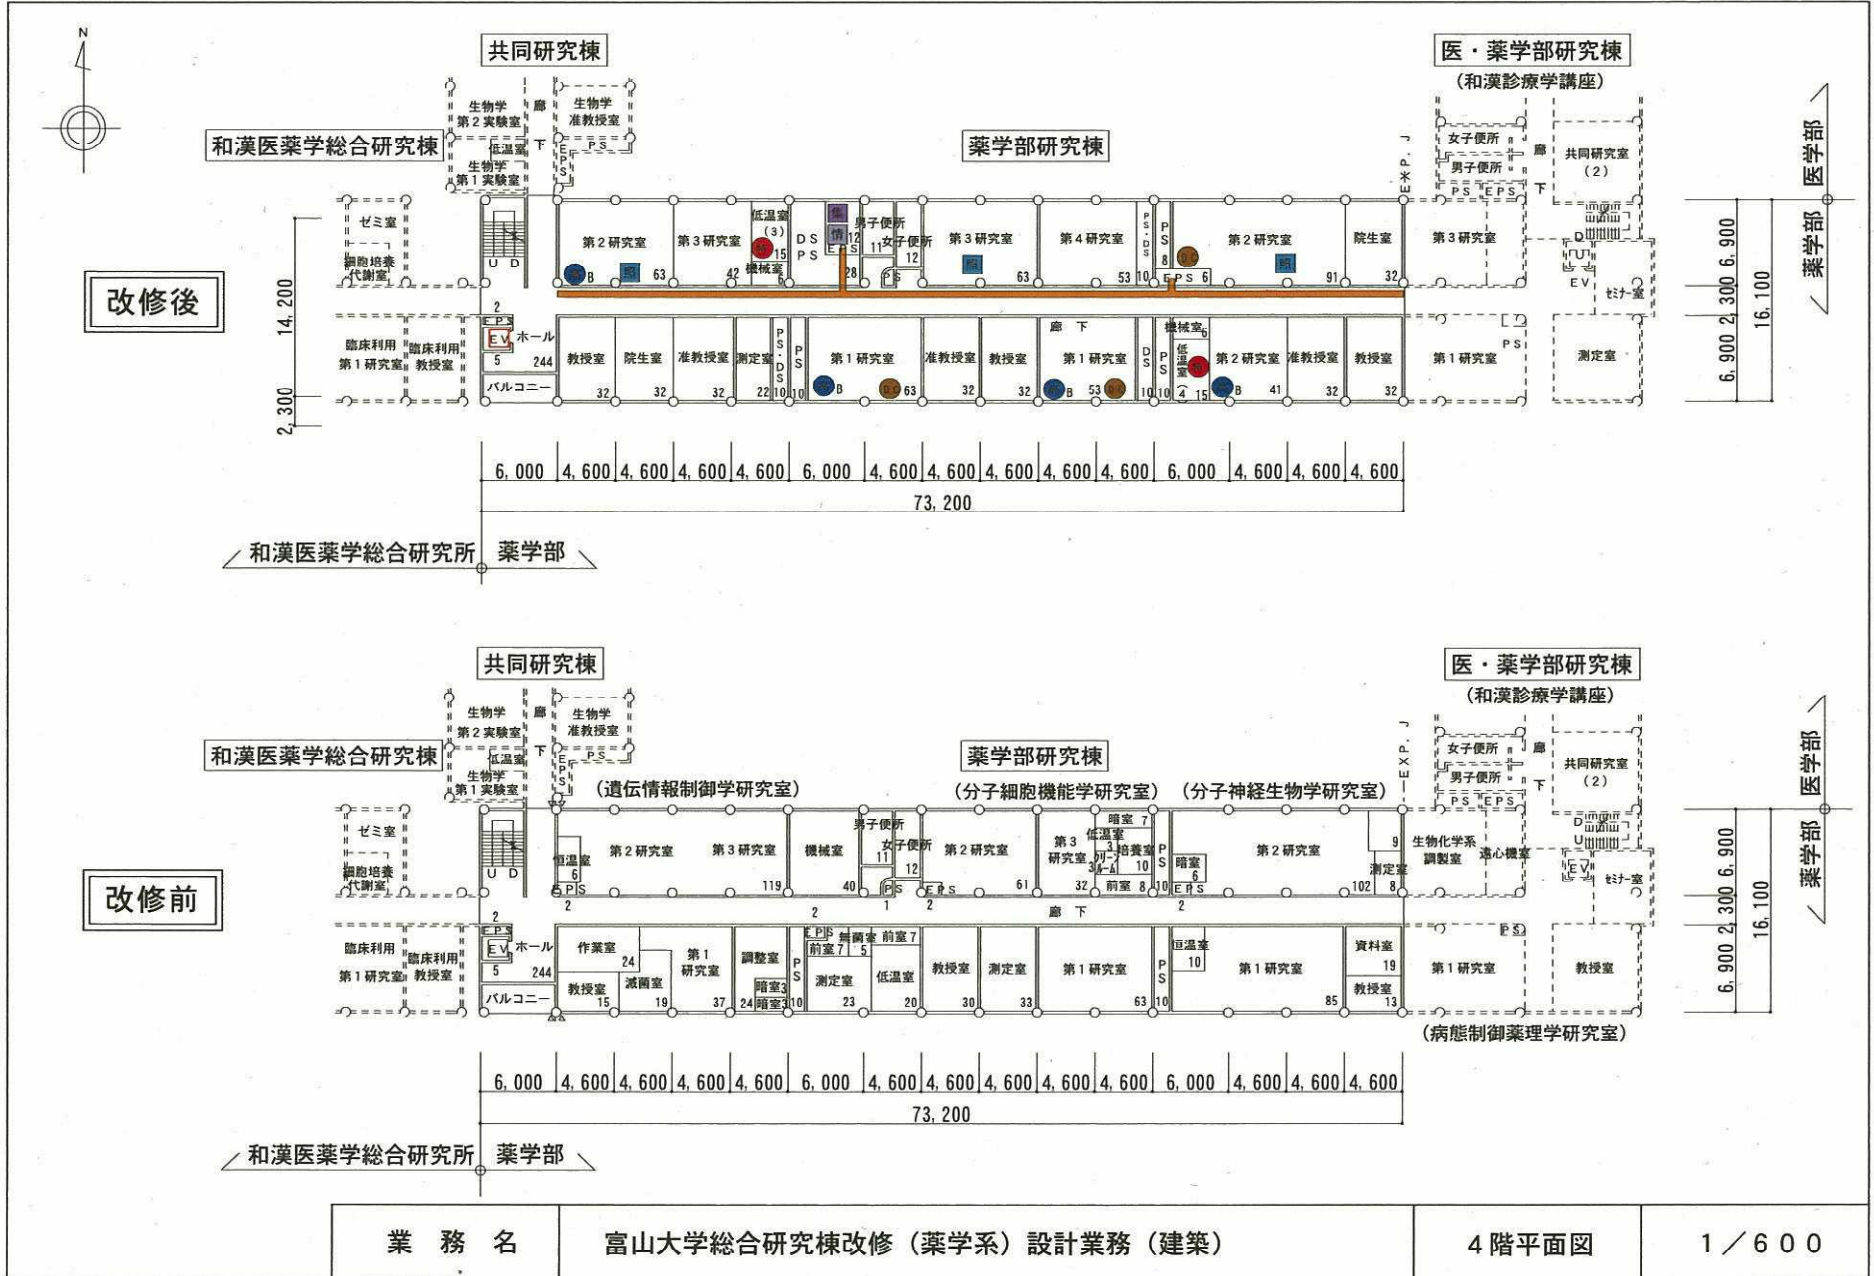

業務名	富山大学総合研究棟改修(薬学系)設計業務(建築)	4階平面図	1/600
-----	--------------------------	-------	-------

(様式 A-2)

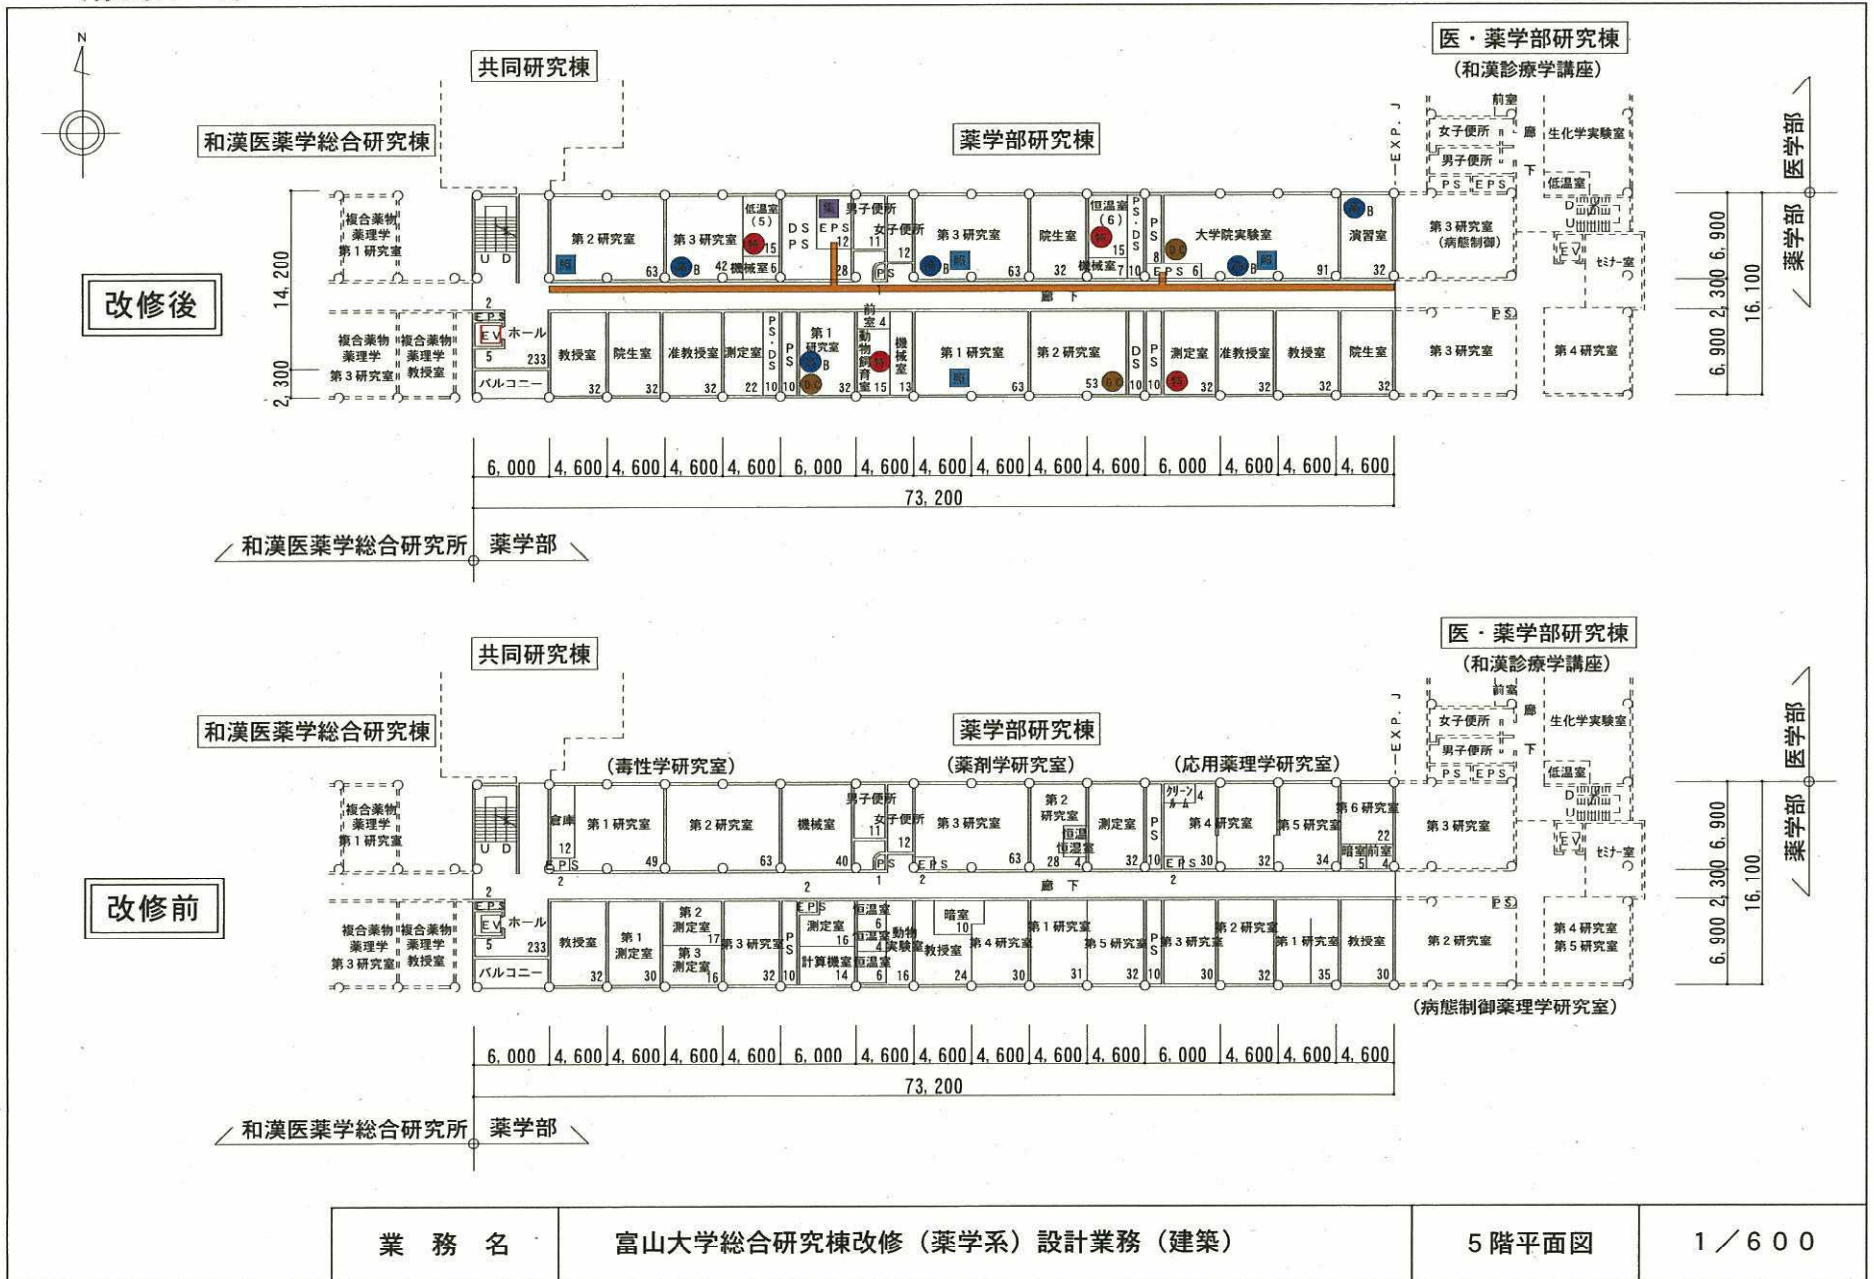

(様式 A-2)

