


業務名称	富山大学 (杉谷) 総合研究棟改修 (医学系) 設計業務 (設備)	配置図 (杉谷団地)	1/4,000
------	-----------------------------------	---------------	---------

(様式 A-2)

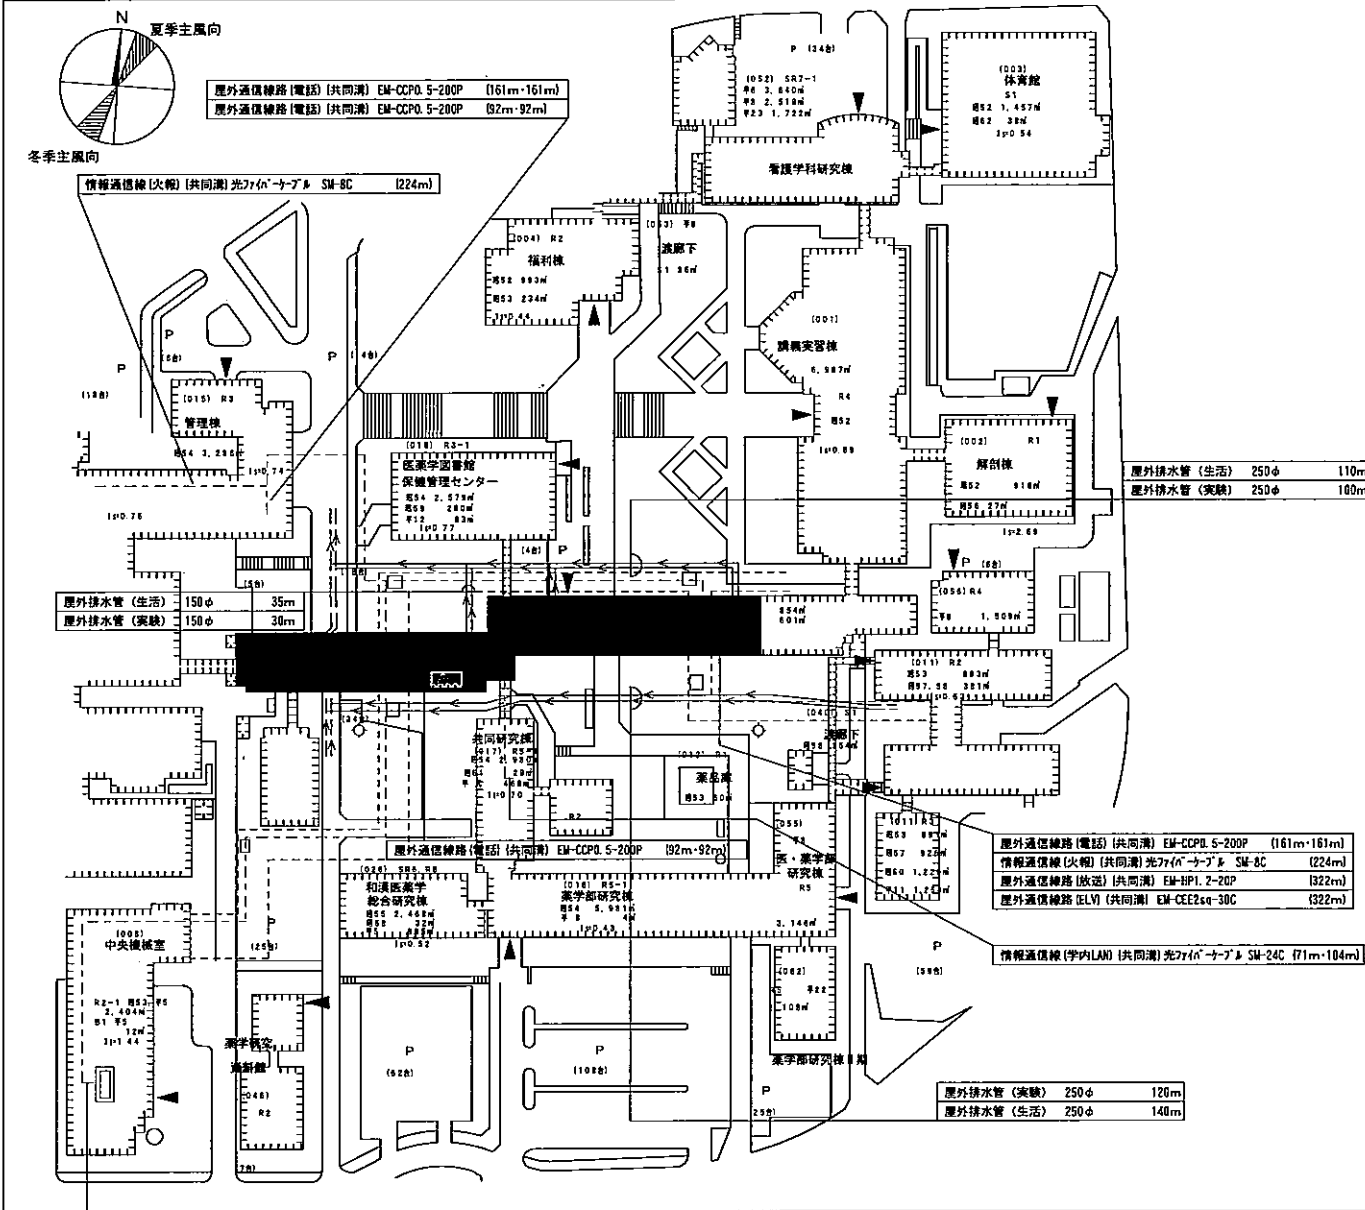

建物関係凡例

凡例	内容
	要求建物
	将来とも利用する建物
	上記以外の建物
	取り壊し予定の建物
	計画建物

特殊工事関係凡例

凡例	特殊工事項目	数量等
	外 灯	2箇所
	実電設備等	高圧配電盤2回線用 [1面・1面] 鉄心改良型高効率変圧器 [1400KVA・1400KVA]
	直流電源装置	操作電源専用 (100AH)
---	屋外通信線路(共同溝内)	(電話) EM-CCPL 5-200P (161m・161m)
---	屋外通信線路(共同溝内)	(電話) EM-CCPL 5-200P (92m・92m)
---	屋外通信線路(共同溝内)	(放送) EM-HP1. 2-20P (322m)
---	屋外通信線路(共同溝内)	(ELV) EM-CEE2sq-30C (322m)
---	情報通信線 (共同溝内)	(学内LAN) 光ファイバーケーブル SM-24C (104m・71m)
---	情報通信線 (共同溝内)	(火報) 光ファイバーケーブル SM-8C (224m)
---	情報通信線 (共同溝内)	(火報) 光ファイバーケーブル SM-8C (224m)
---	情報通信線 (学内LAN) (共同溝)	光ファイバーケーブル SM-24C (71m・104m)
---	屋外排水管 (生活)	250φ (250m)
---	屋外排水管 (実験)	250φ (220m)
	中央監視設備	一 式

屋外通信線路(放送)(共同溝) EM-HP1. 2-20P (322m)
屋外通信線路(ELV)(共同溝) EM-CEE2sq-30C (322m)

業務名称 富山大学(杉谷)総合研究棟改修(医学系)設計業務(設備)

配置図 (杉谷団地) 1/2,000

(別紙-2)

凡例	特殊工事項目	数量等												
		B1	1	2	3	4	5	6	7	8	9	PH1	PH2	計
—	耐震補強 RC壁増設		1	8	8	17	17	9	9					69か所
▨	屋上緑化 (苔緑化型)									859		926		1,785㎡
■	二重床 (OAフロア)				90									90㎡
—	ケーブルック (W=500×2段)	15	15	82	84	140	140	140	140	79	68			903m
□	情報機器収納ラック			1			2			1				4か所
■	照明制御	80		397	351	388	550	616	684	324	286			3,676㎡
■	集中検針装置	4	4	8	12	20	20	20	20	12	12			132点
●	特殊空調		38	33	17	96		32	16	49				281㎡
●B	高度空調B		78	123	140	236	252	324	278	194	125			1,750㎡
●	ド raftファン [®] -用 排気ダクト			2	2	4	4	4	4	2	2			24台
WT	高架水槽											2		2基
EV	一般用エレベータ	11人用750kg×8停止×90m/分 停電、火災時管制、身体者用付加使用付き											2基	

階数	面積	面積区分		
		01大学教育研究施設	07附属病院	09大学設備室等
B1階	322.49		322.49	
1階	558.84	316.84		242.00
2階	1,072.24	1,072.24		
3階	1,474.65	1,232.65		242.00
4階	1,997.30	1,997.30		
5階	1,998.23	1,998.23		
6階	1,998.23	1,998.23		
7階	1,998.36	1,998.36		
8階	1,152.09	1,092.09		60.00
9階	1,027.58	1,027.58		
PH1階	171.97	95.97		76.00
PH2階	69.53	69.53		
計	13,841.51 (13,840)	12,899.02 (12,900)	322.49 (320)	620.00 (620)

業務名称


富山大学(杉谷)総合研究棟改修(医学系)設計業務(設備)

凡例 面積表



—

(様式A-2)

改修後

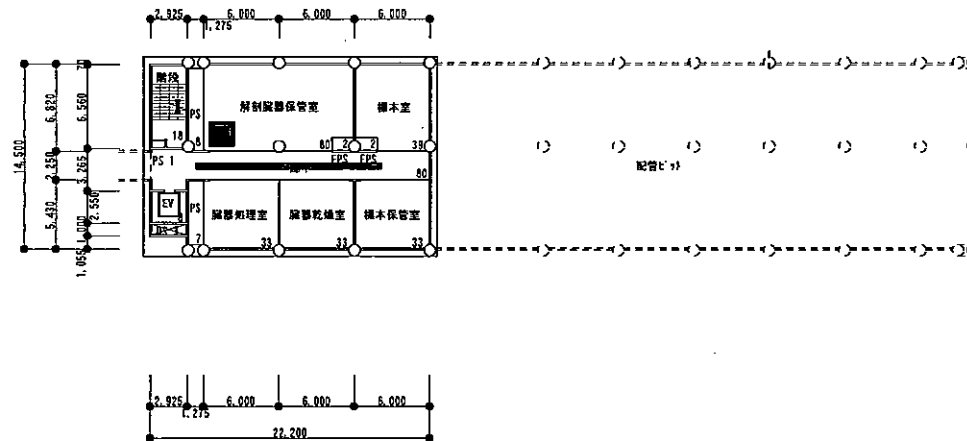


改修前

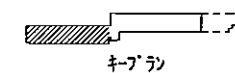
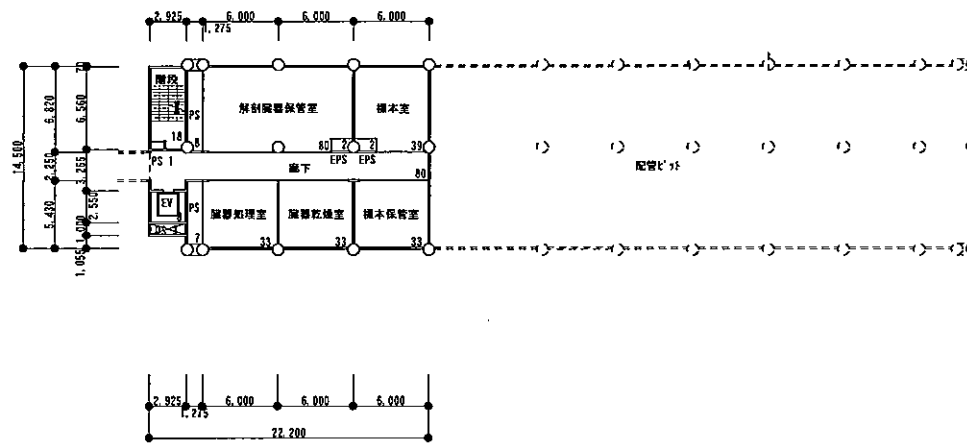


業務名称	富山大学(杉谷)総合研究棟改修(医学系)設計業務(設備)	B1階平面図	1/600
------	------------------------------	--------	-------



(様式A-2)

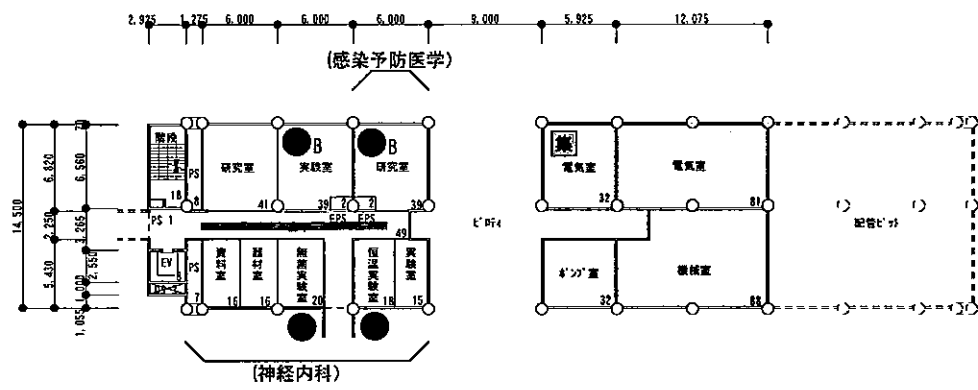




改修後

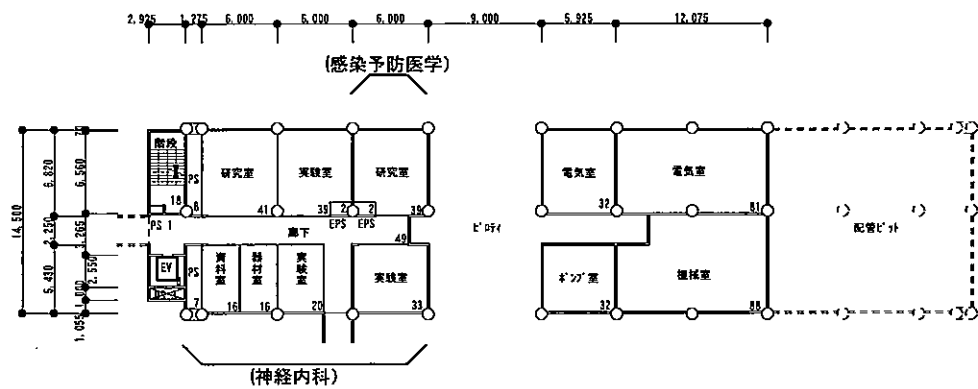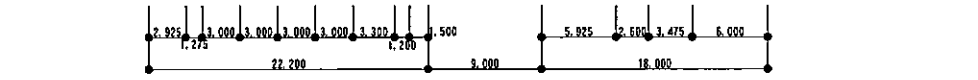

改修前

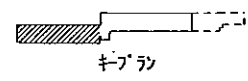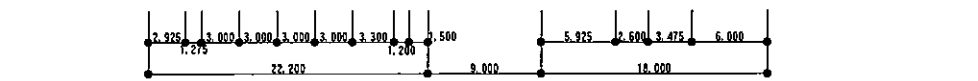


業務名称	富山大学(杉谷)総合研究棟改修(医学系)設計業務(設備)	1階平面図	1/600
------	------------------------------	-------	-------

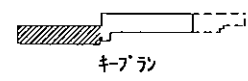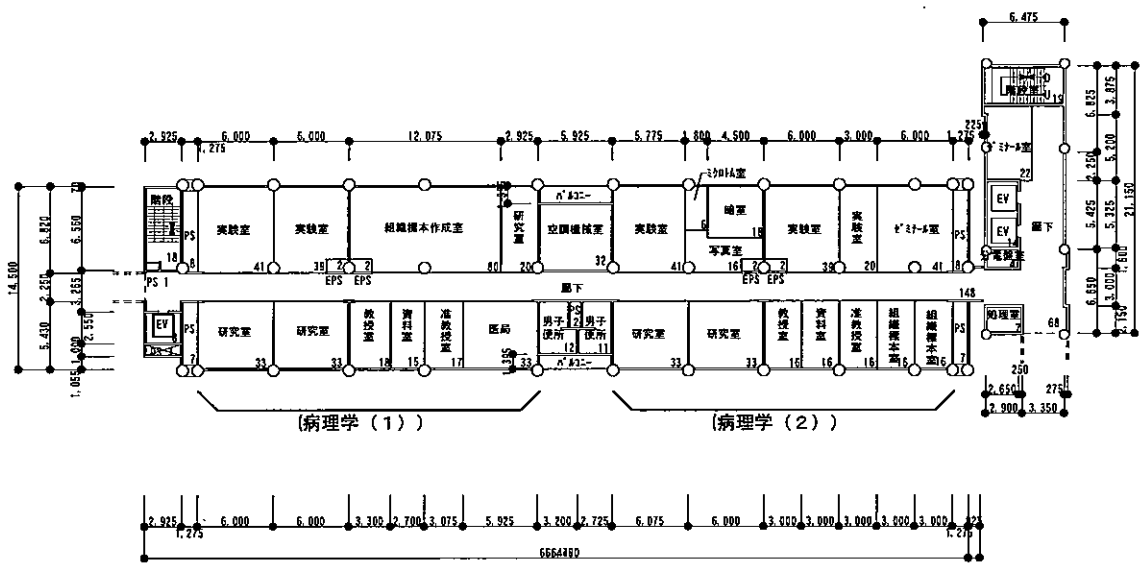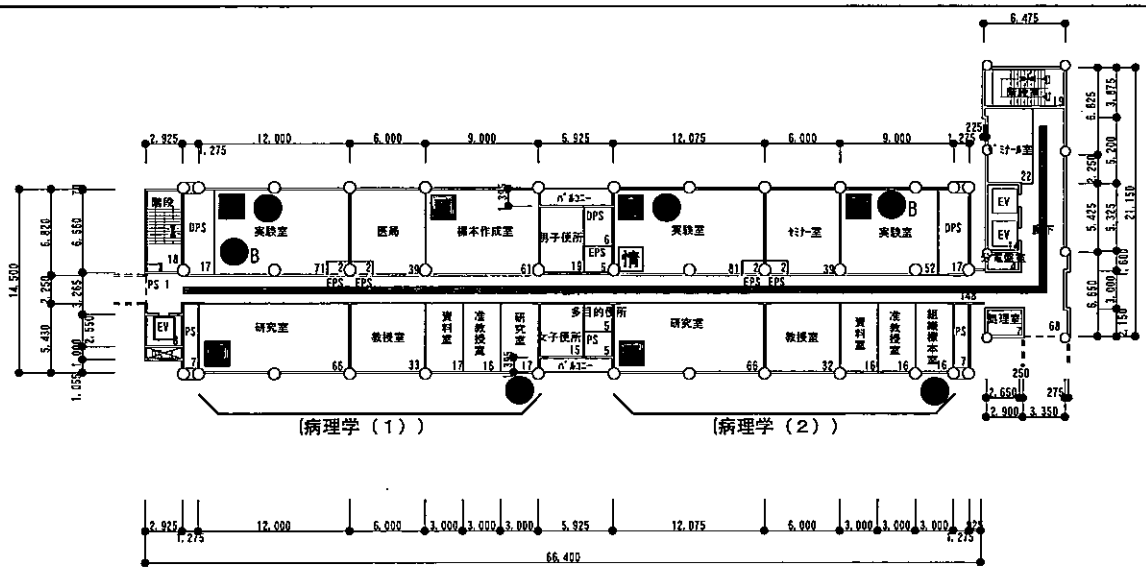


業務名称	富山大学(杉谷)総合研究棟改修(医学系)設計業務(設備)	2階平面図	1/600
------	------------------------------	-------	-------

(様式A-2)

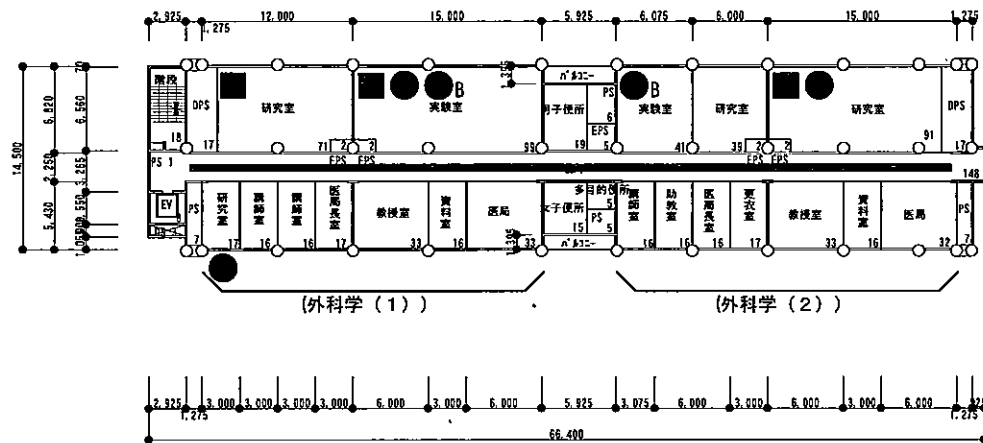

改修後

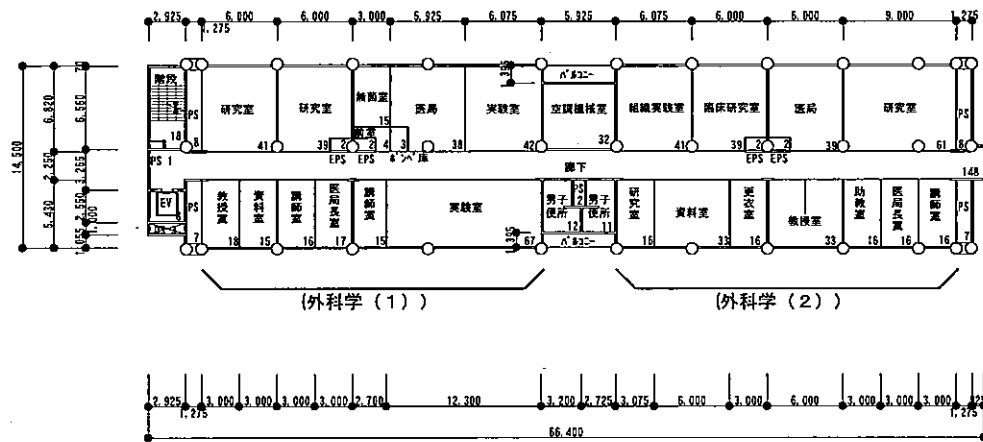


改修前




業務名称	富山大学(杉谷)総合研究棟改修(医学系)設計業務(設備)	3階平面図1	1/600
------	------------------------------	--------	-------


(様式A-2)

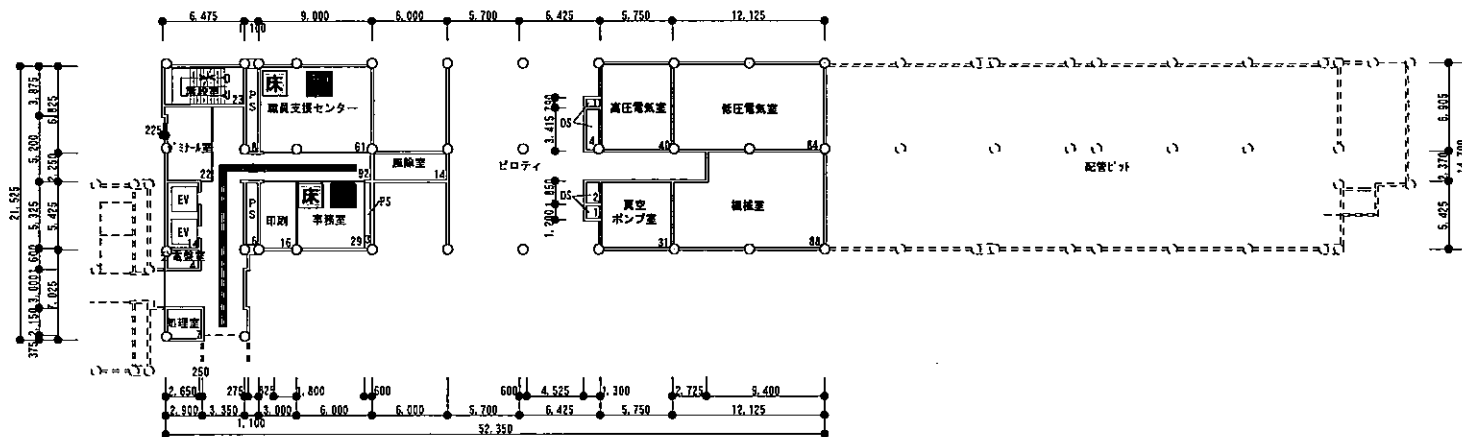

改修後

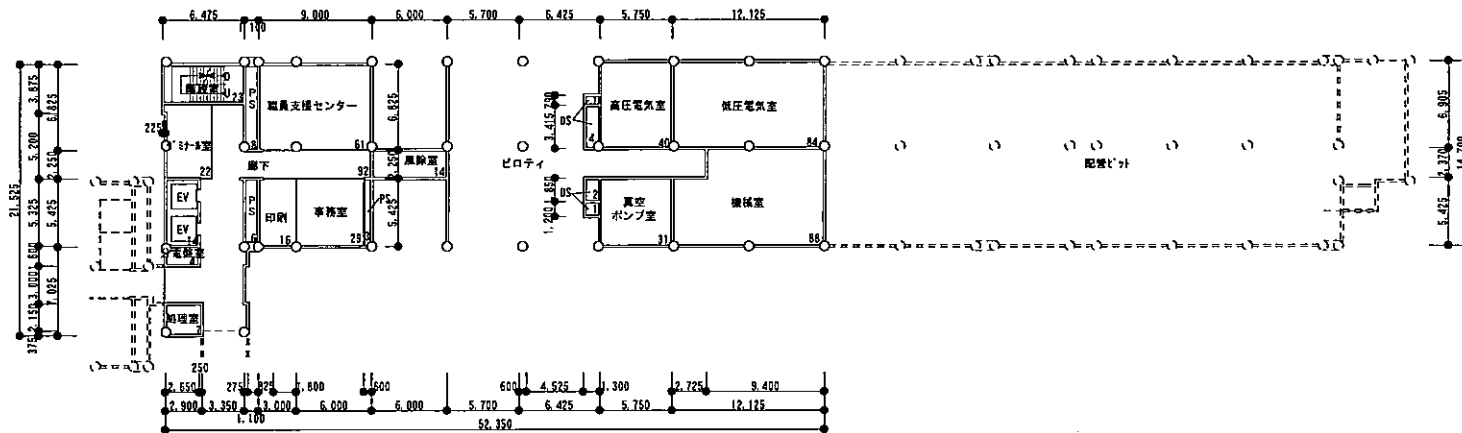


改修前


 キブラン

業務名称	富山大学(杉谷)総合研究棟改修(医学系)設計業務(設備)	3階平面図2	1/600
------	------------------------------	--------	-------


(様式A-2)

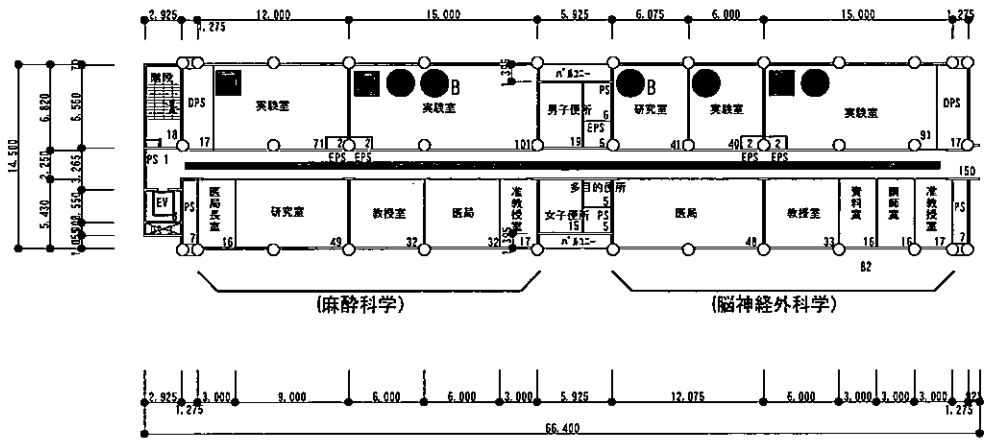

改修後

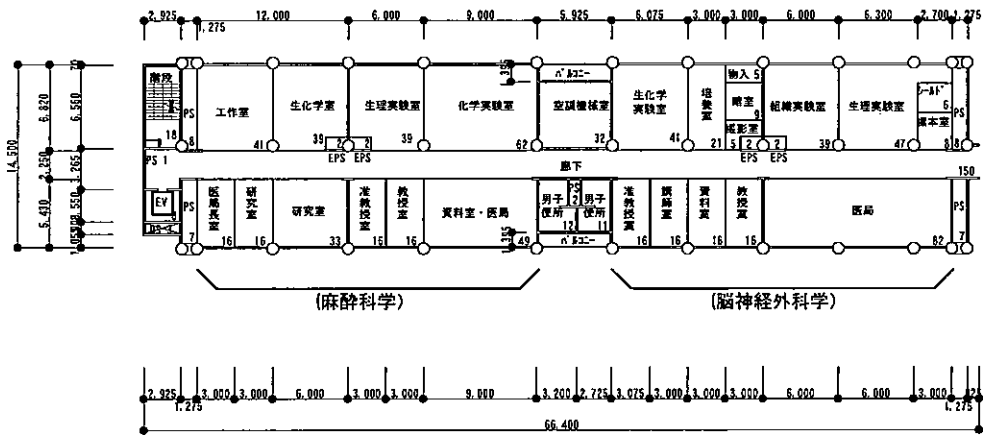


改修前

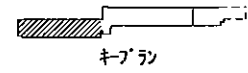


業務名称	富山大学(杉谷)総合研究棟改修(医学系)設計業務(設備)	4階平面図1	1/600
------	------------------------------	--------	-------


様式A-2

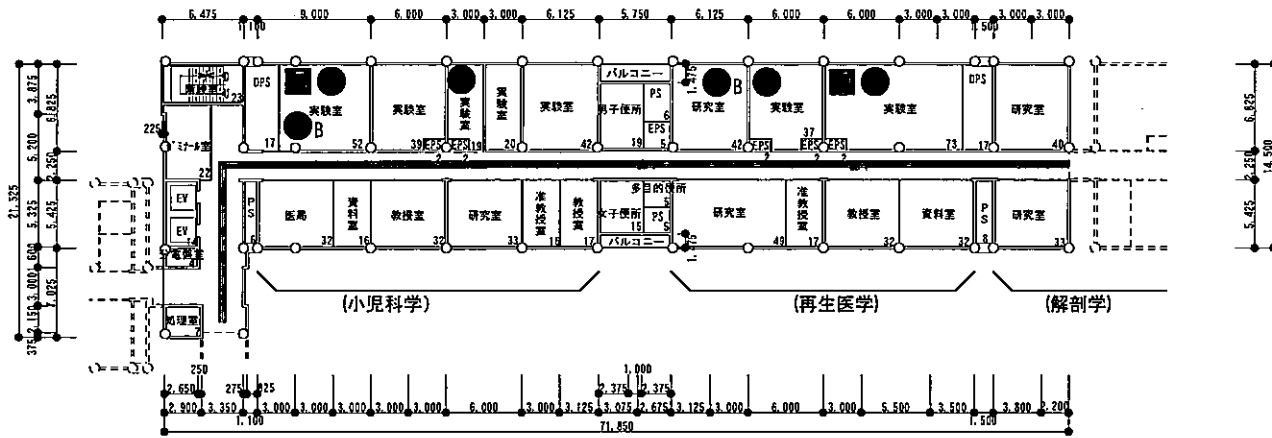


改修後

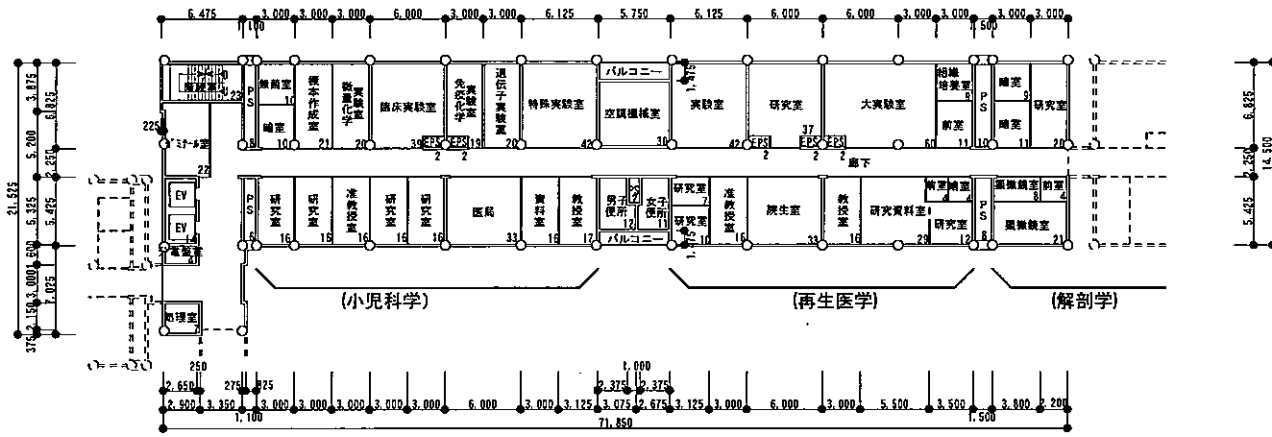


改修前

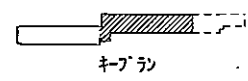


業務名称	富山大学（杉谷）総合研究棟改修（医学系）設計業務（設備）	4階平面図2	1/600
------	------------------------------	--------	-------

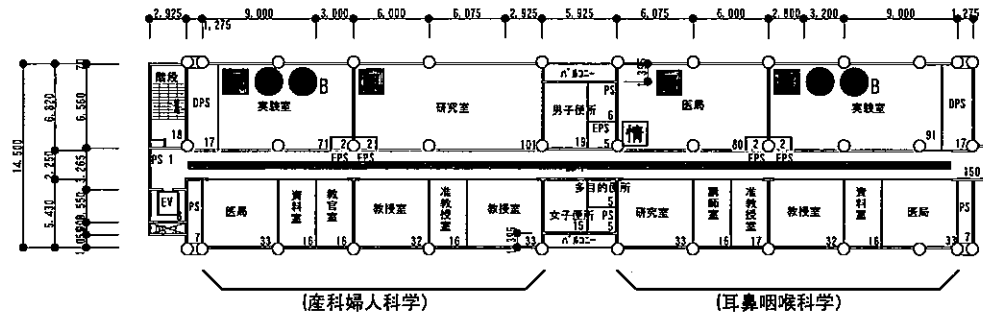

改修後

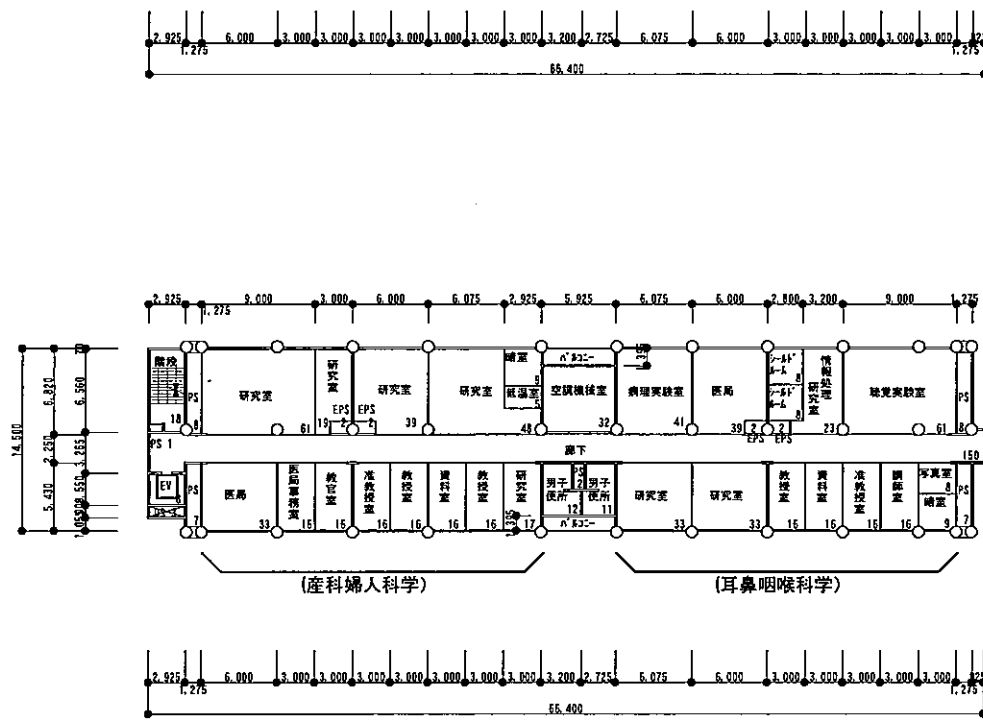


改修前

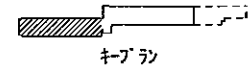


業務名称	富山大学(杉谷)総合研究棟改修(医学系)設計業務(設備)	5階平面図1	1/600
------	------------------------------	--------	-------


(様式A-2)

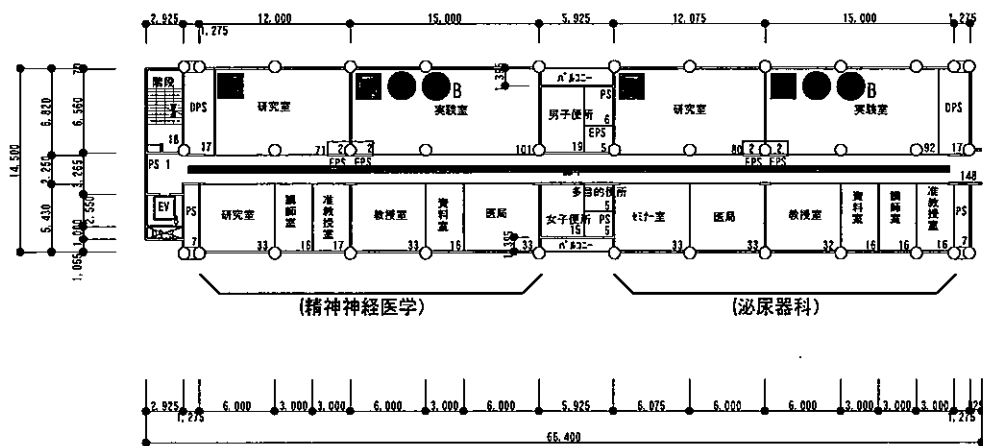


改修後

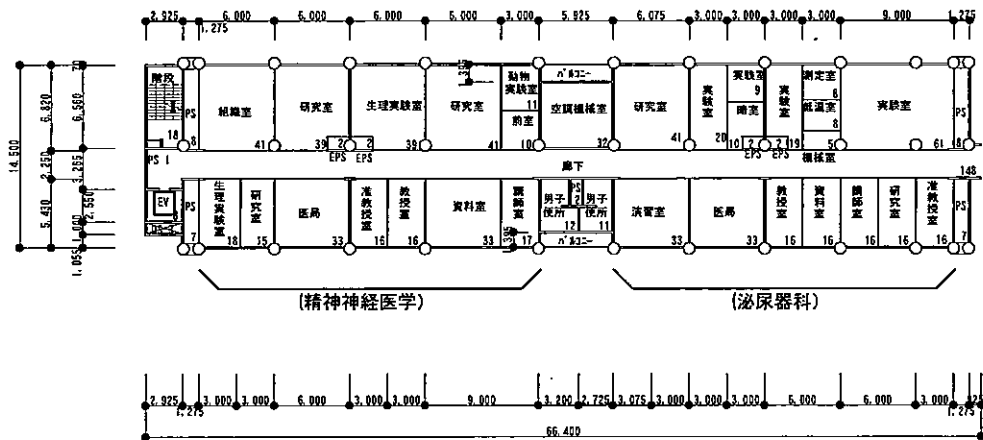


改修前

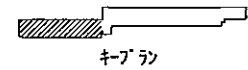


業務名称	富山大学(杉谷)総合研究棟改修(医学系)設計業務(設備)	6階平面図1	1/600
------	------------------------------	--------	-------

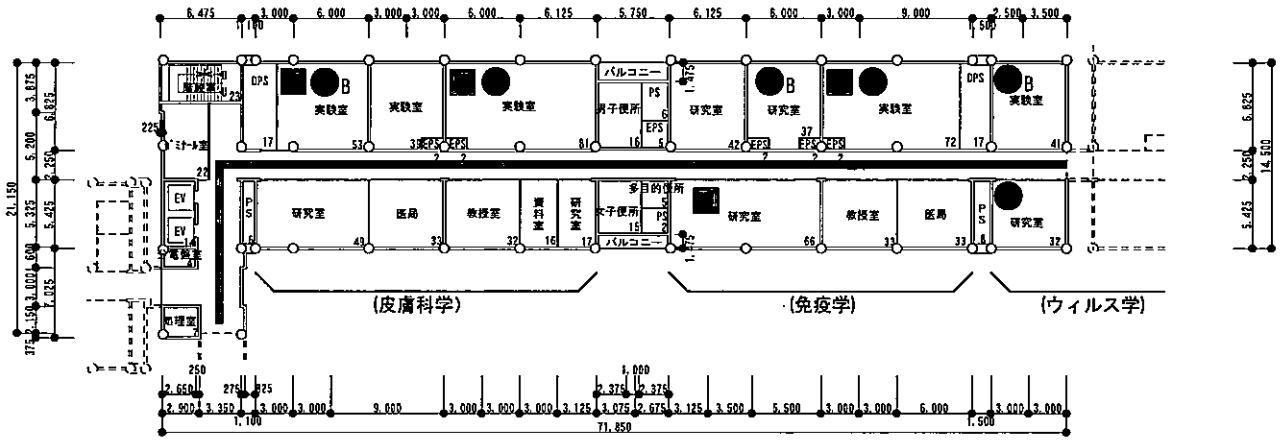

改修後

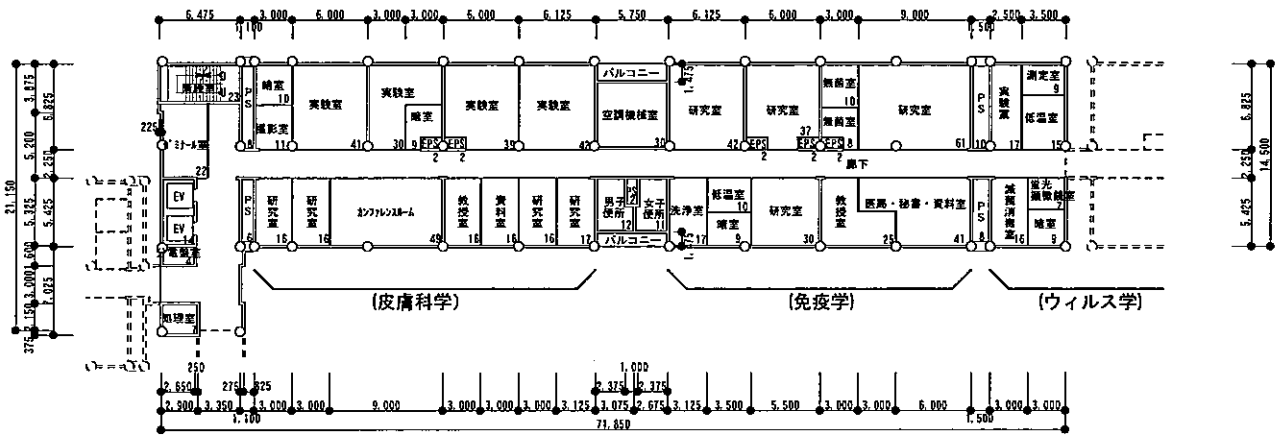


改修前


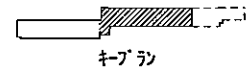


業務名称	富山大学（杉谷）総合研究棟改修（医学系）設計業務（設備）	6階平面図2	1/600
------	------------------------------	--------	-------


(様式 A-2)

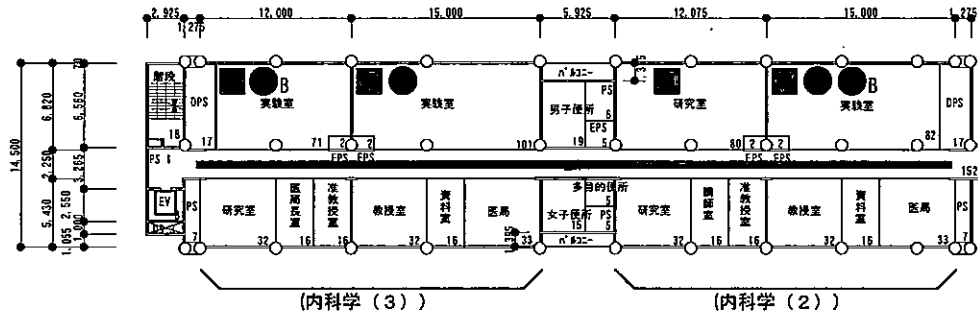

改修後

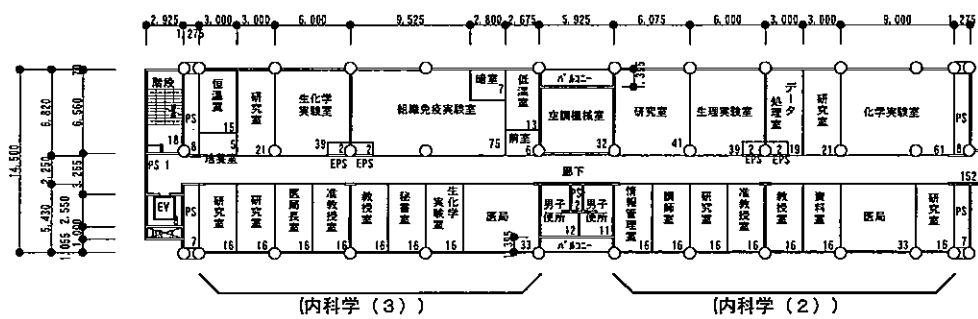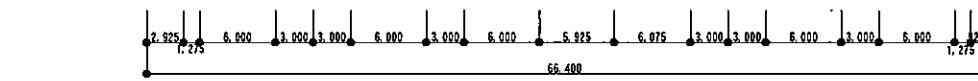


改修前

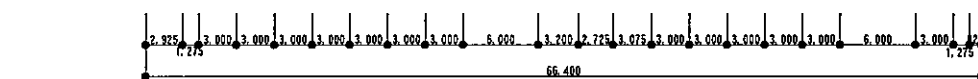


業務名称	富山大学 (杉谷) 総合研究棟改修 (医学系) 設計業務 (設備)	7階平面図 1	1/600
------	-----------------------------------	---------	-------


(様式 A-2)

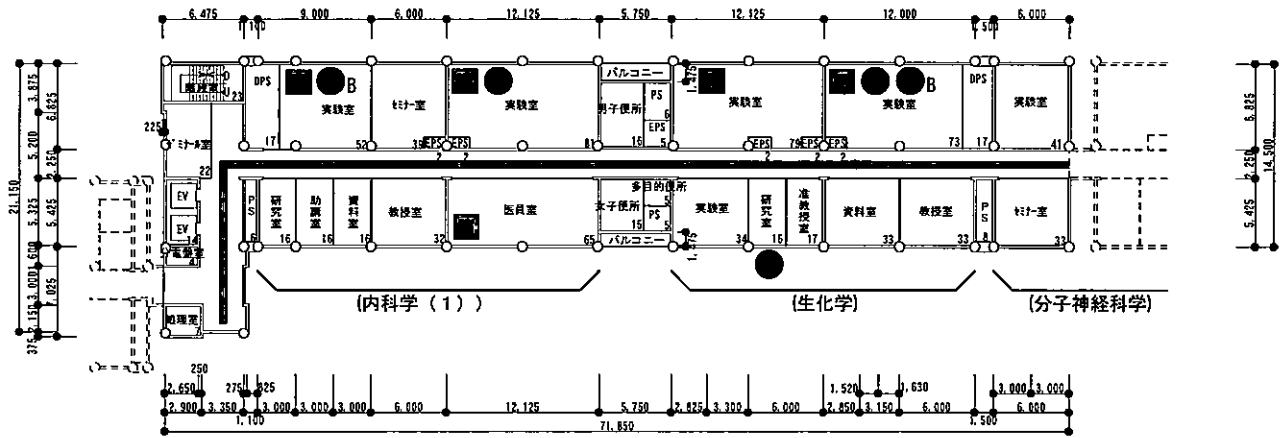

改修後

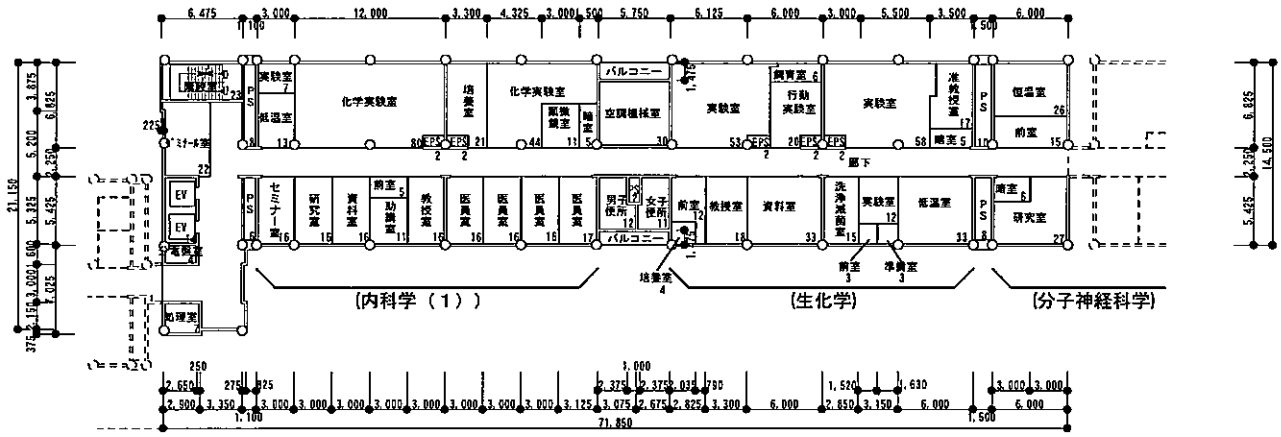


改修前

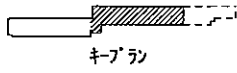


業務名称	富山大学(杉谷)総合研究棟改修(医学系)設計業務(設備)	7階平面図2	1/600
------	------------------------------	--------	-------



(様式A-2)

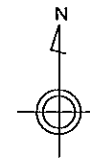

改修後

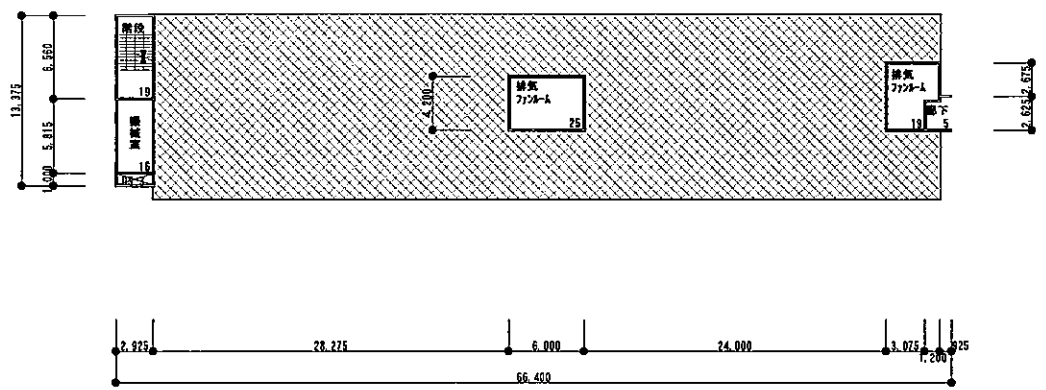


改修前

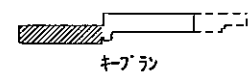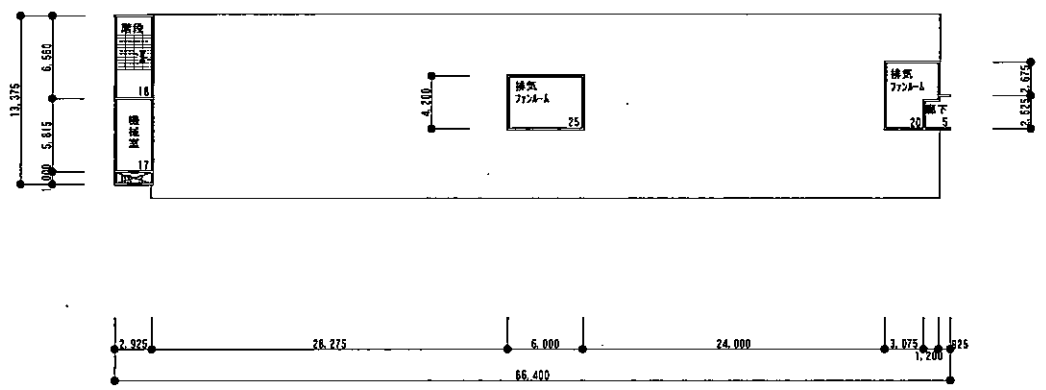


業務名称	富山大学(杉谷)総合研究棟改修(医学系)設計業務(設備)	8階平面図1	1/600
------	------------------------------	--------	-------


(様式A-2)

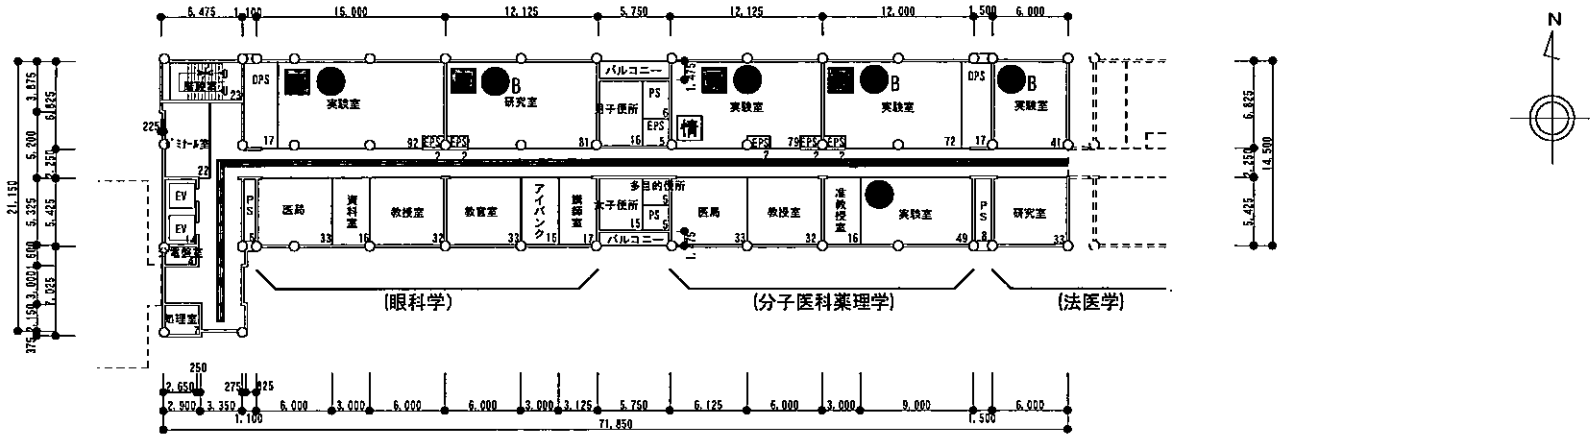

改修後

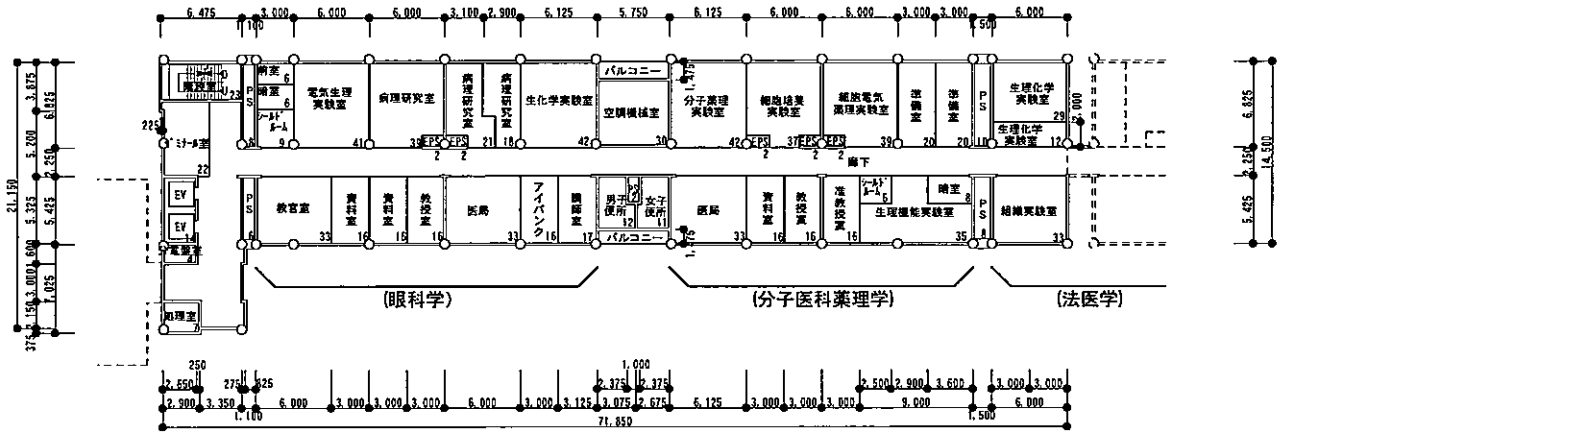


改修前

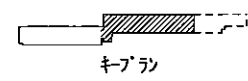


業務名称	富山大学 (杉谷) 総合研究棟改修 (医学系) 設計業務 (設備)	8階平面図2	1/600
------	-----------------------------------	--------	-------

様式A-2

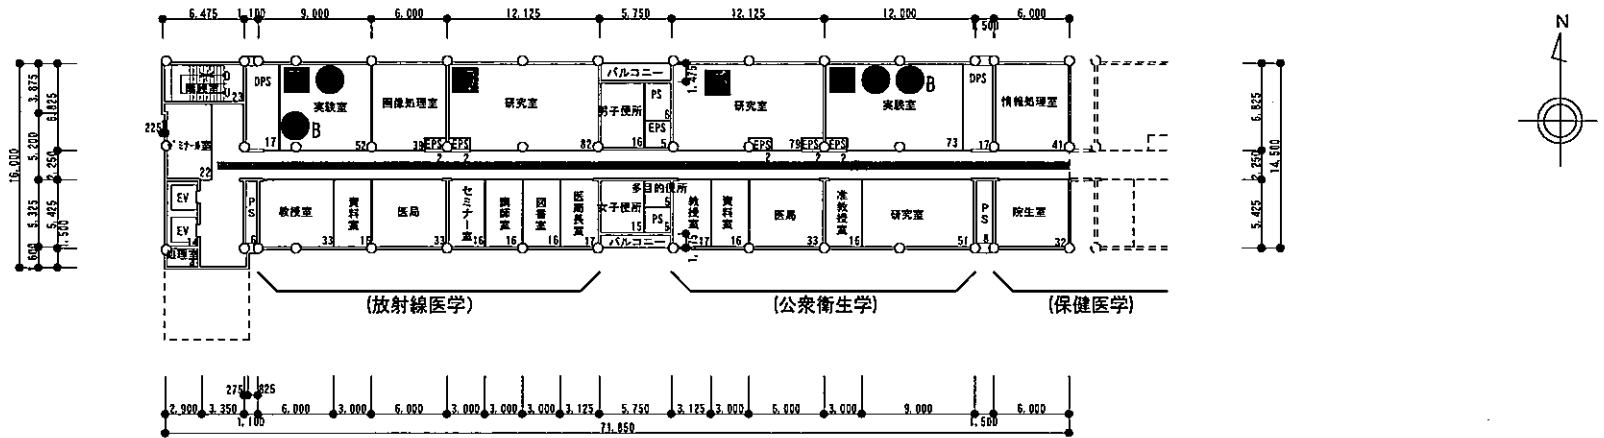



改修後

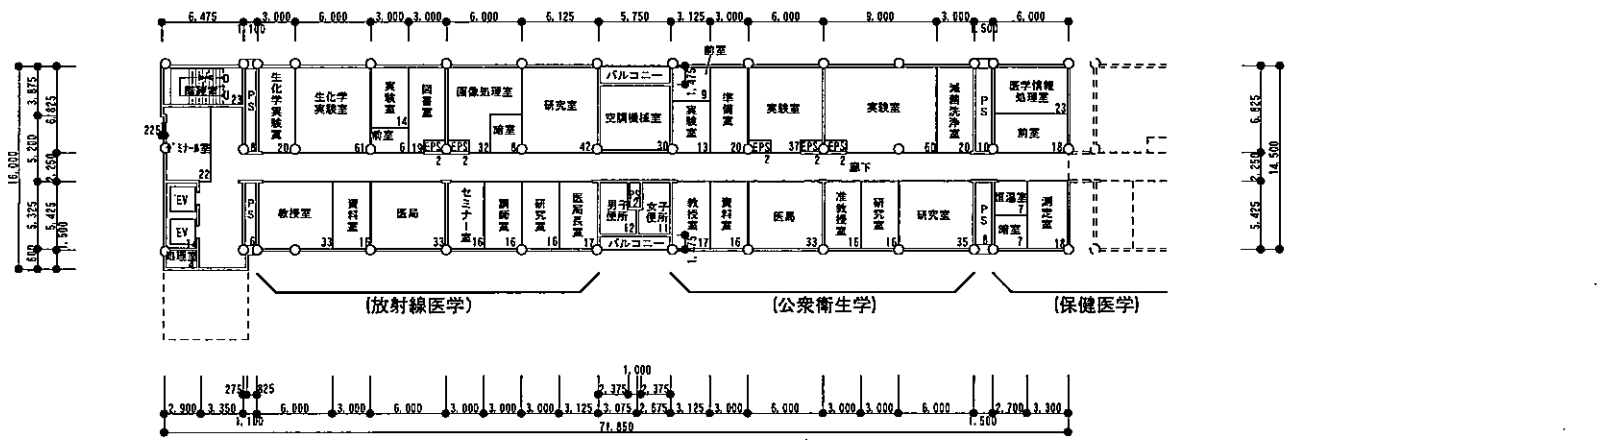


改修前

業務名称	富山大学（杉谷）総合研究棟改修（医学系）設計業務（設備）	9階平面図	1/600
------	------------------------------	-------	-------


(様式A-2)

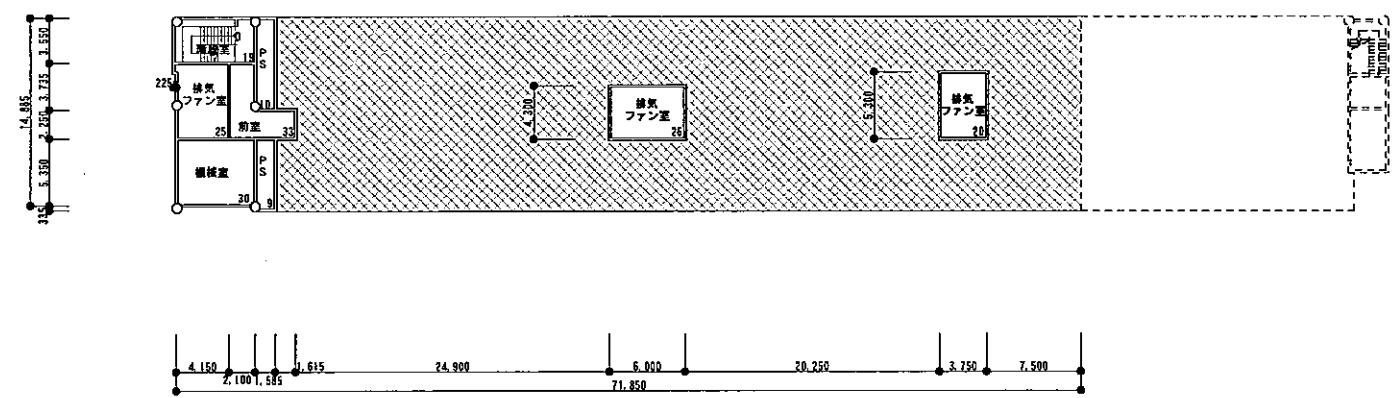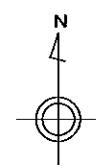


改修後

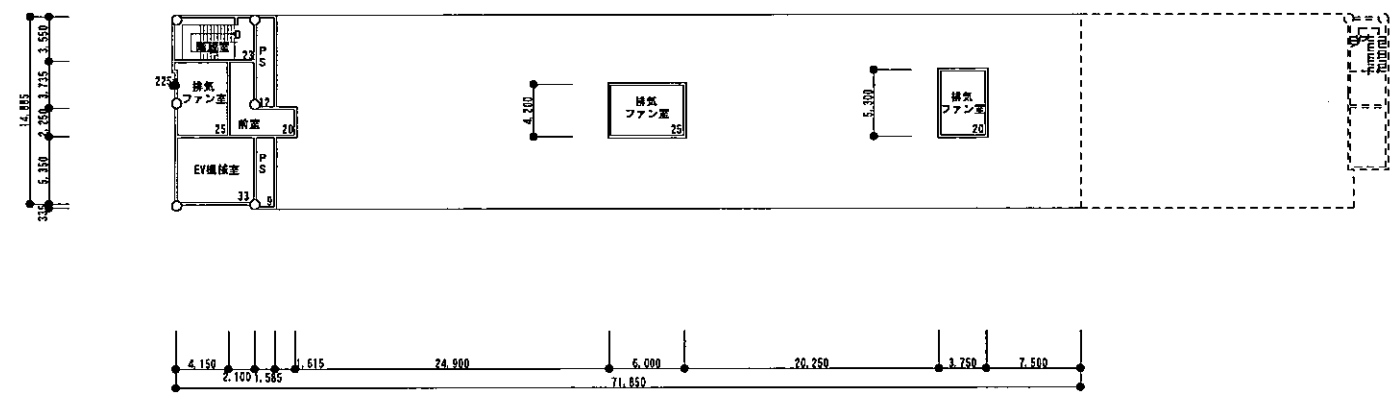


改修前

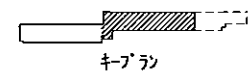



業務名称	富山大学(杉谷)総合研究棟改修(医学系)設計業務(設備)	PH1階平面図	1/600
------	------------------------------	---------	-------

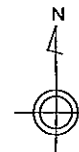

改修後

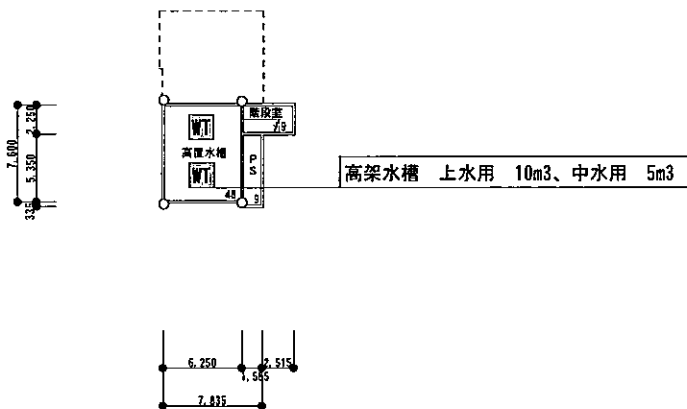

改修前

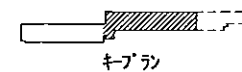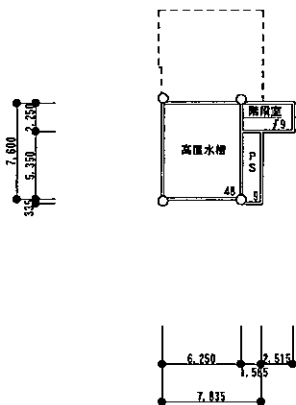

業務名称	富山大学 (杉谷) 総合研究棟改修 (医学系) 設計業務 (設備)	PH2階平面図	1/600
------	-----------------------------------	---------	-------