

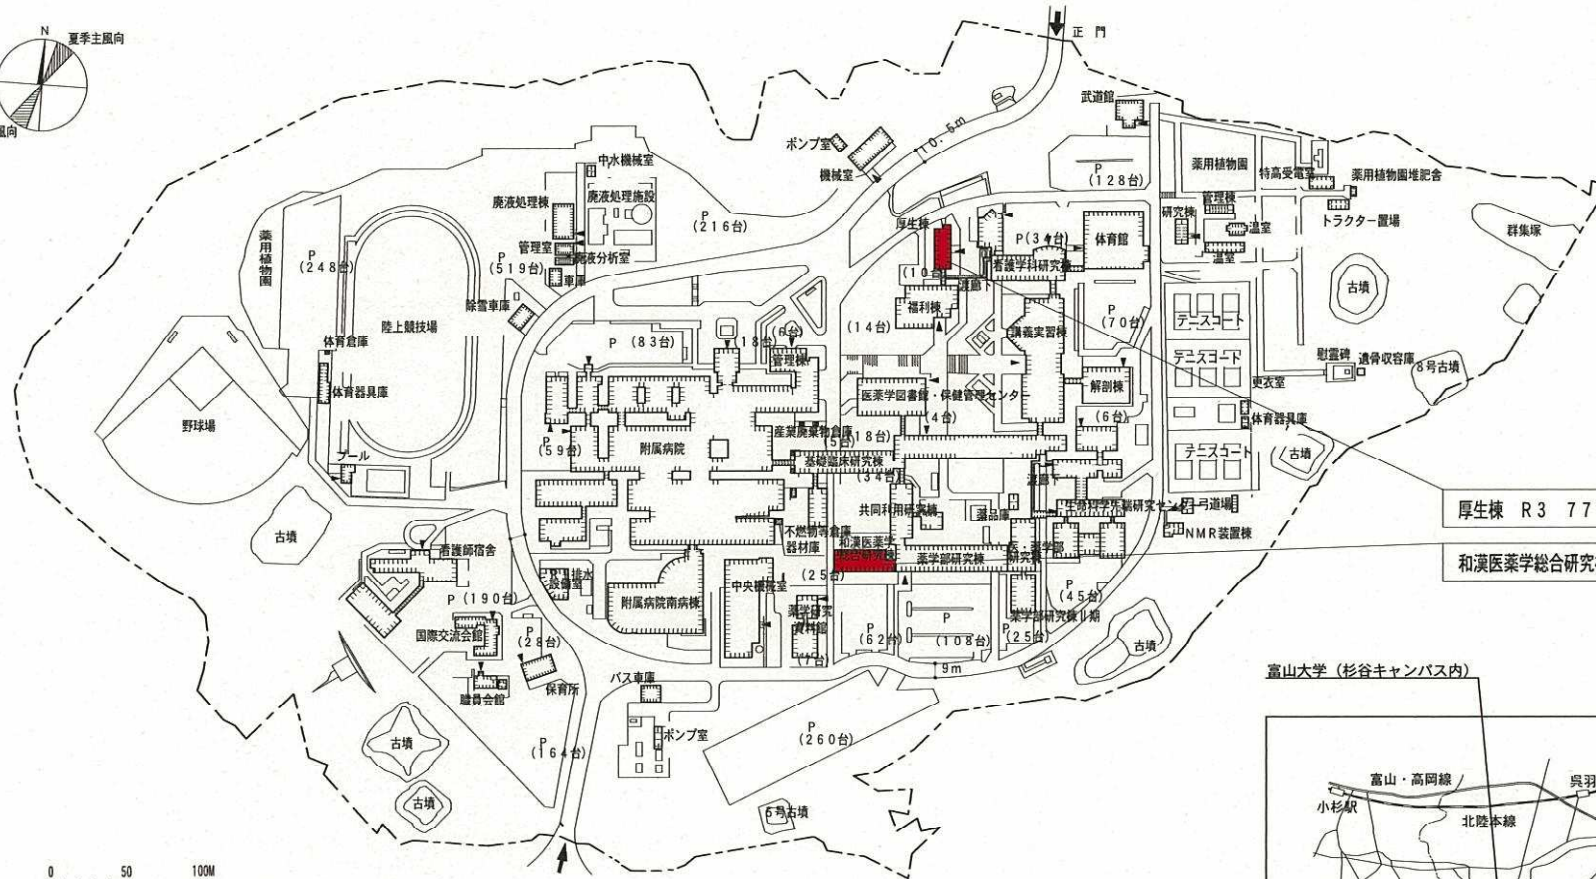


凡例

凡例	内容
	設計業務対象建物
	既存建物

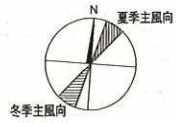


厚生棟 R3 770㎡ (改修)
和漢医薬学総合研究棟 R6 2,500㎡ (耐震補強)

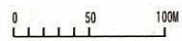


配置図 S=1/5,000

富山大学 (杉谷キャンパス内)

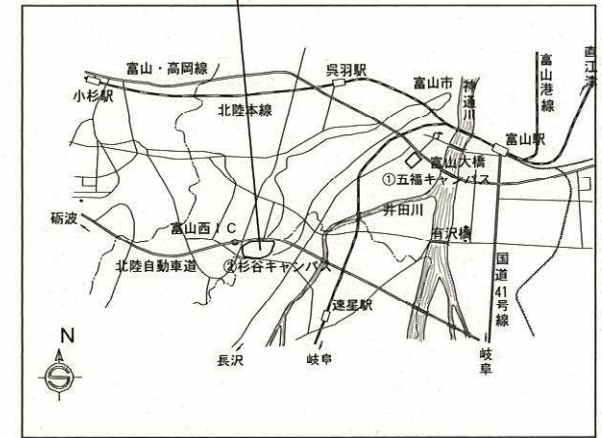


案内図

業務名称	富山大学 (杉谷) 厚生棟等改修設計業務	案内図 配置図	1 / 5,000
------	----------------------	------------	-----------

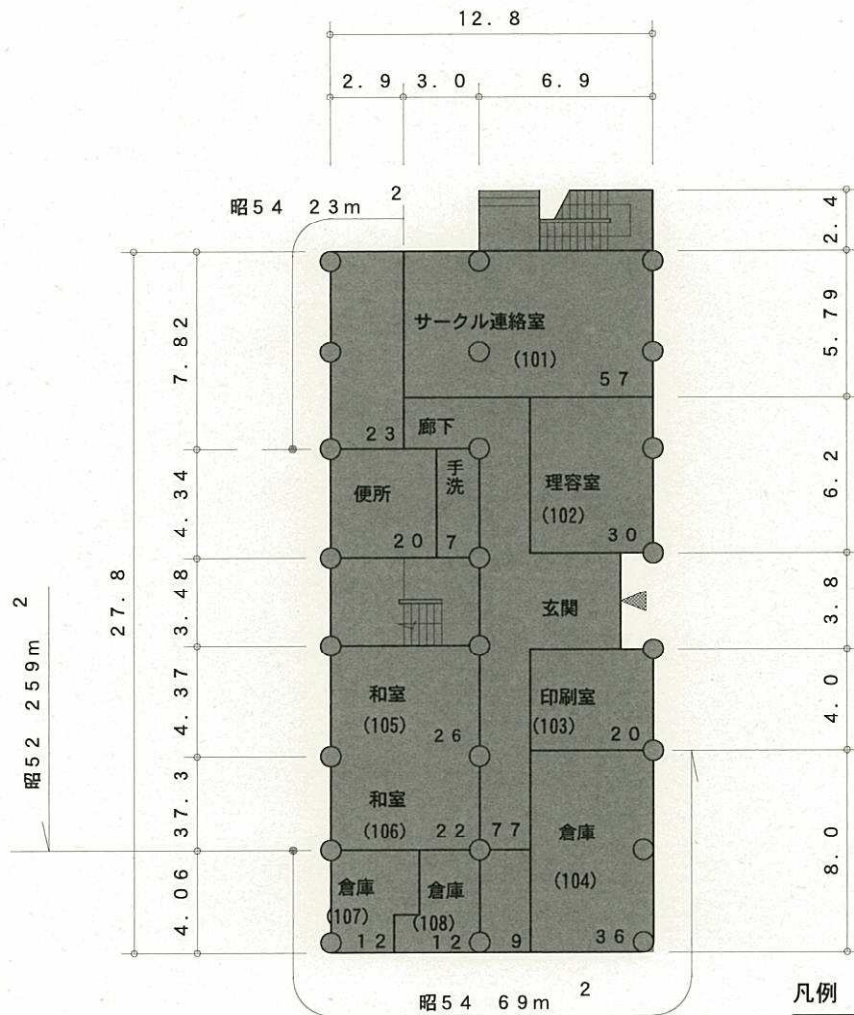

既設 1 階 平面 図

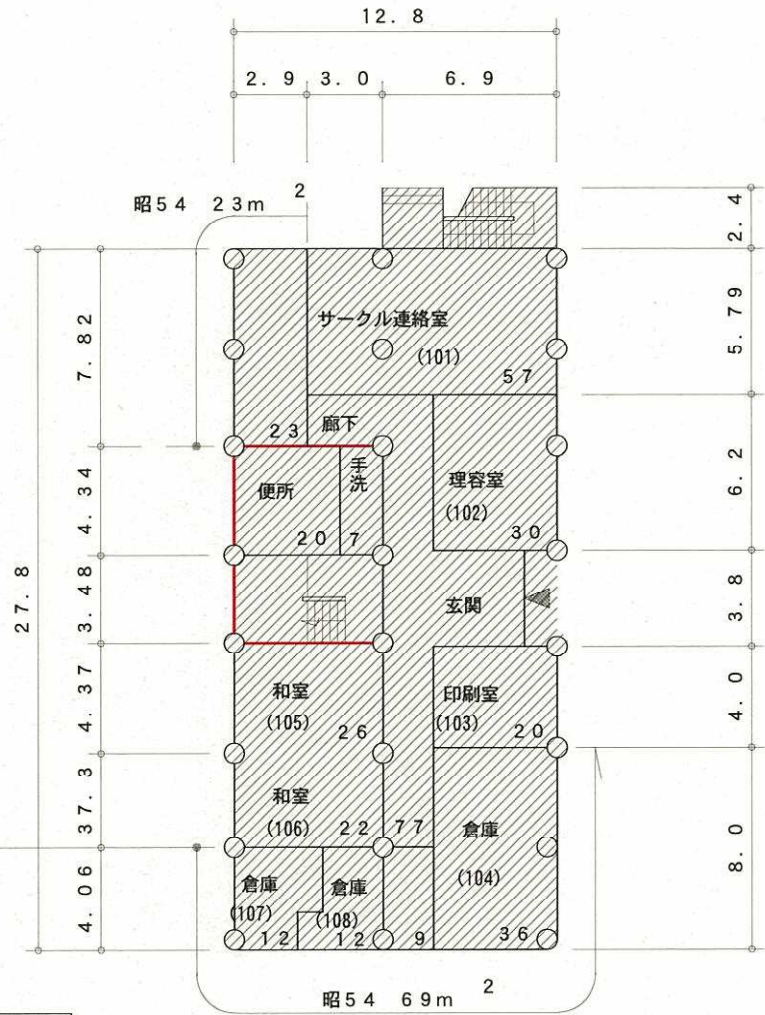

改修 1 階 平面 図

凡例


凡例	名称
■	変更部分 (改修前)
▨	設計範囲
—	耐震補強

業務名称


富山大学 (杉谷) 厚生棟等改修設計業務

厚生棟
1 階平面図

1 / 400

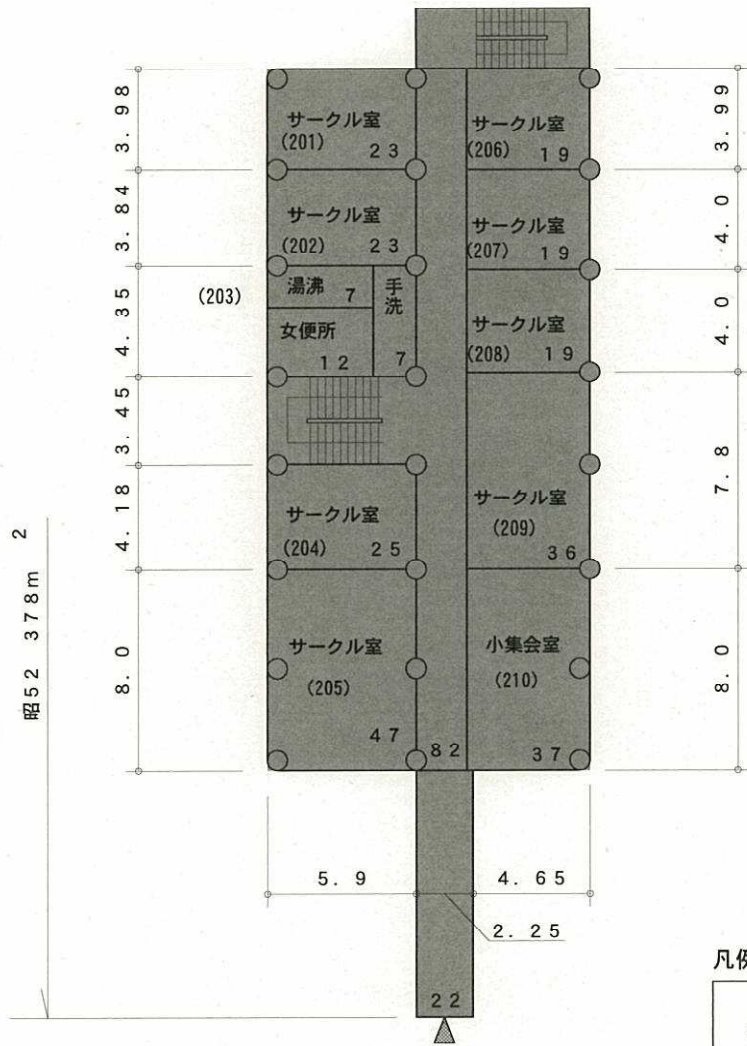



既設 2 階 平面図

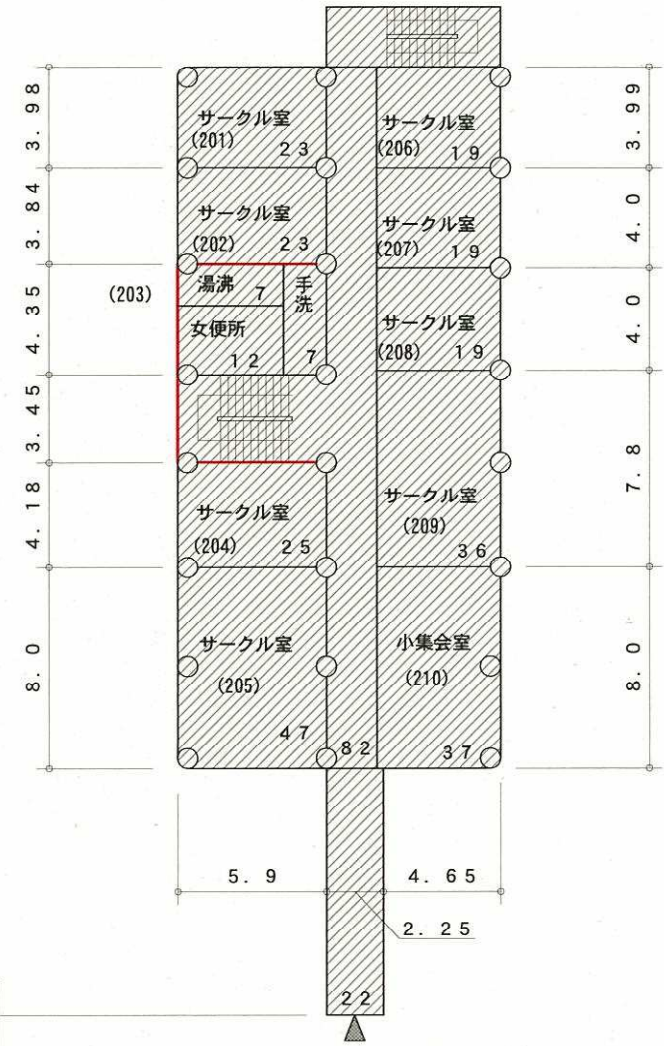

改修 2 階 平面図

凡例

凡例	名称
■	変更部分 (改修前)
▨	設計範囲
—	耐震補強

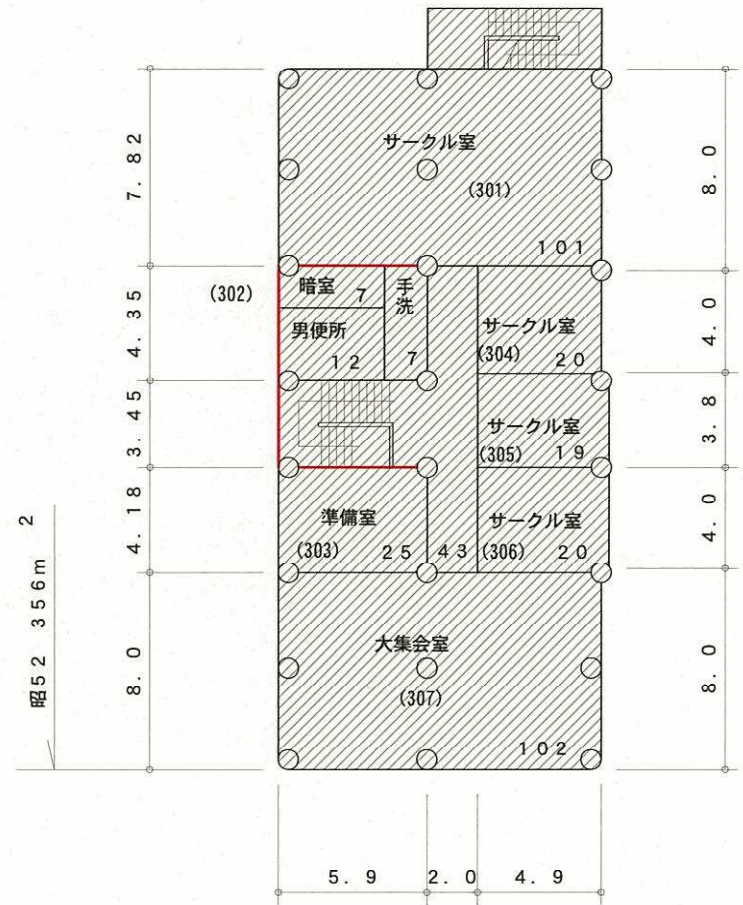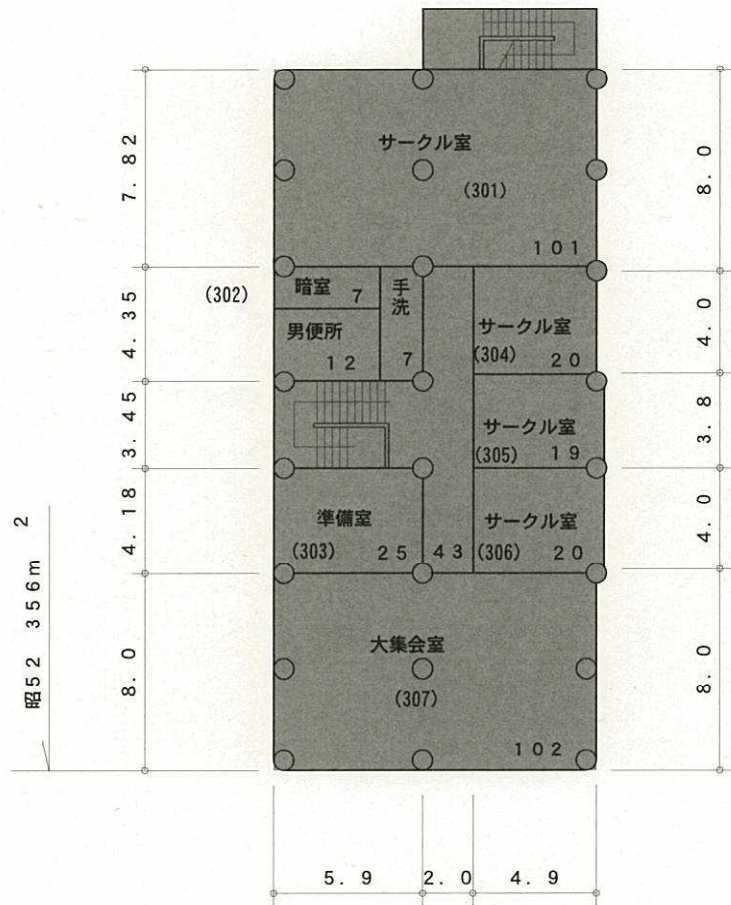

凡例

凡例	名称
	変更部分 (改修前)
	設計範囲
	耐震補強

既設 3 階平面図


改修 3 階平面図

別添 3




凡例

凡例	特殊工事項目	数量						計
		1階	2階	3階	4階	5階	6階	
	鋼板内蔵コンクリートブレース	7	6	6	4			23か所
	RC壁増打	2	2	2	2			8か所
	耐震スリット	4	4	4	4	4	4	24か所

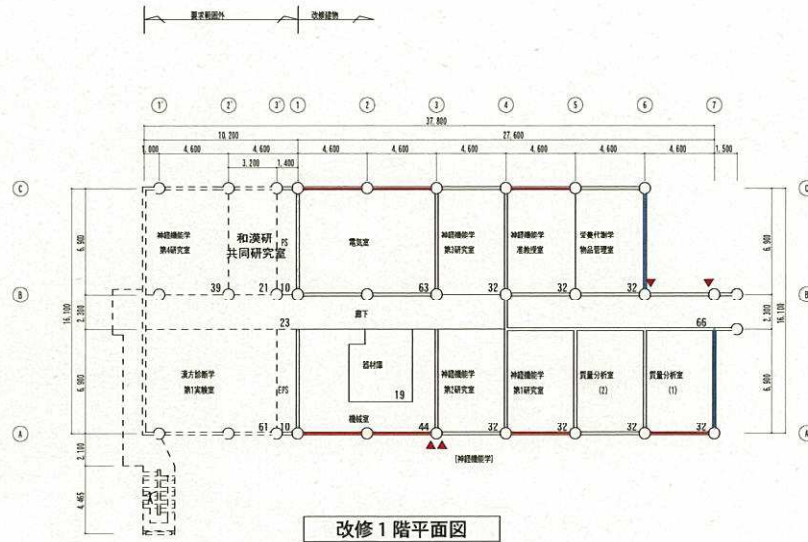

改修1階平面図

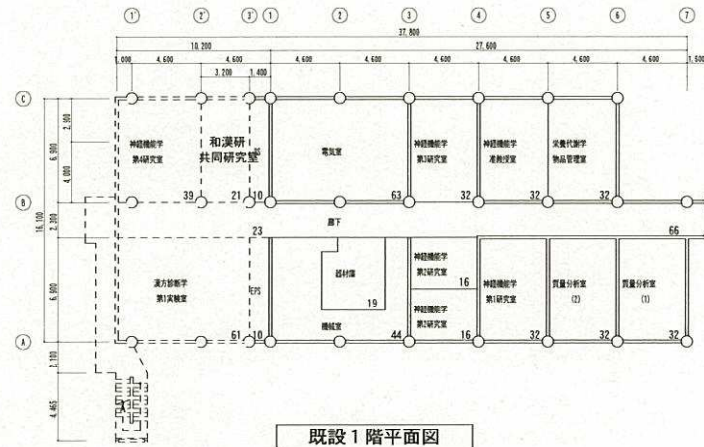

既設1階平面図


業務名称

富山大学（杉谷）厚生棟等改修設計業務


和漢医薬学総合研究棟
1階平面図

1/500


別添 3

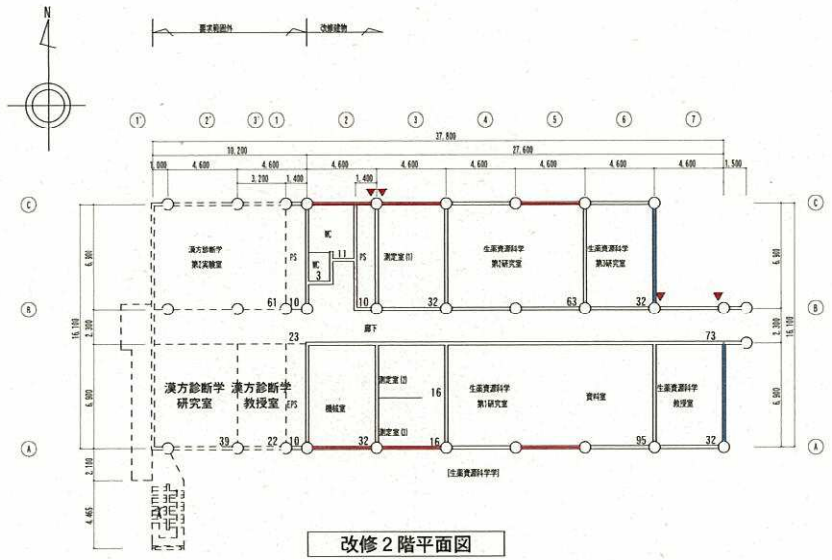


改修2階平面図

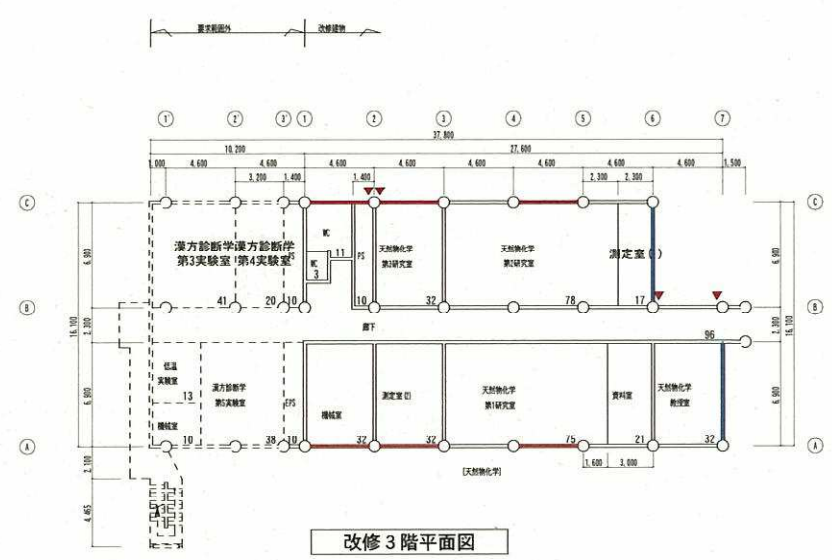

改修3階平面図

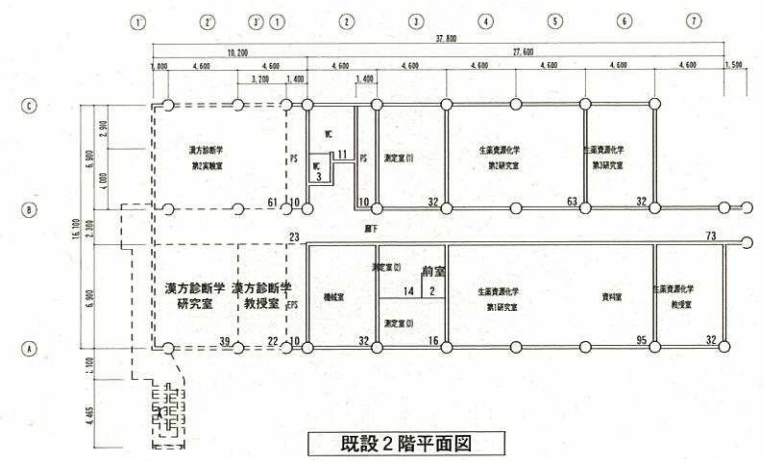





既設2階平面図

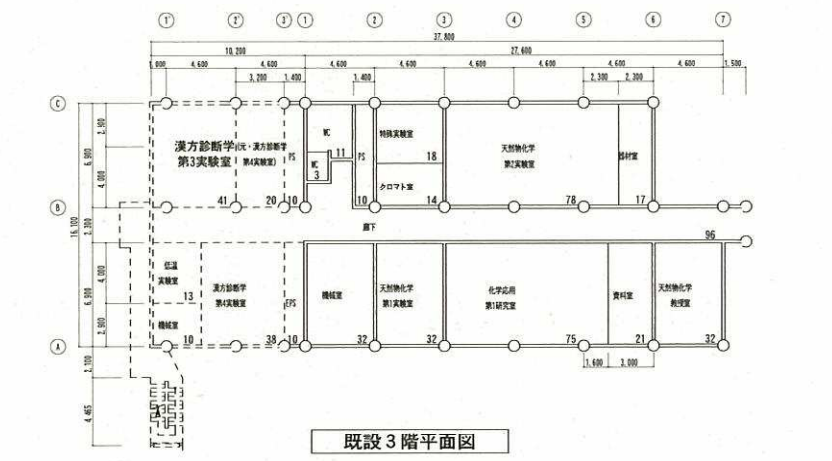

既設3階平面図

業務名称	富山大学 (杉谷) 厚生棟等改修設計業務	和漢医薬学総合研究棟 2・3階平面図	1/500
------	----------------------	-----------------------	-------

別添 3

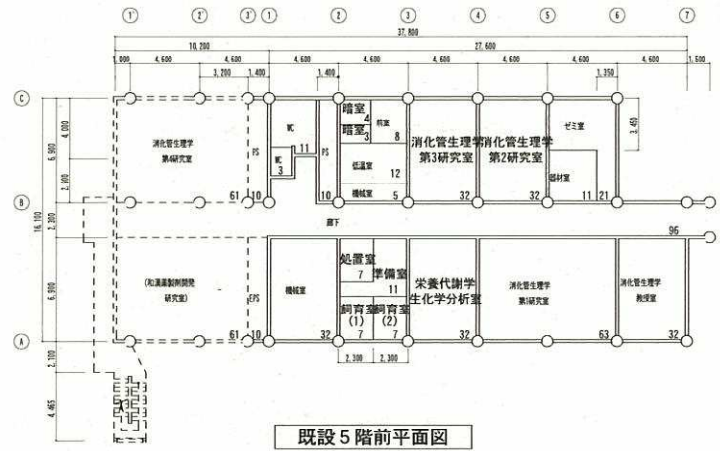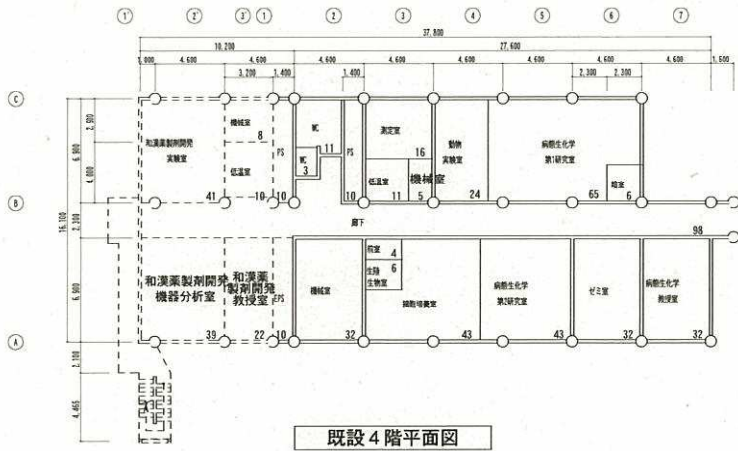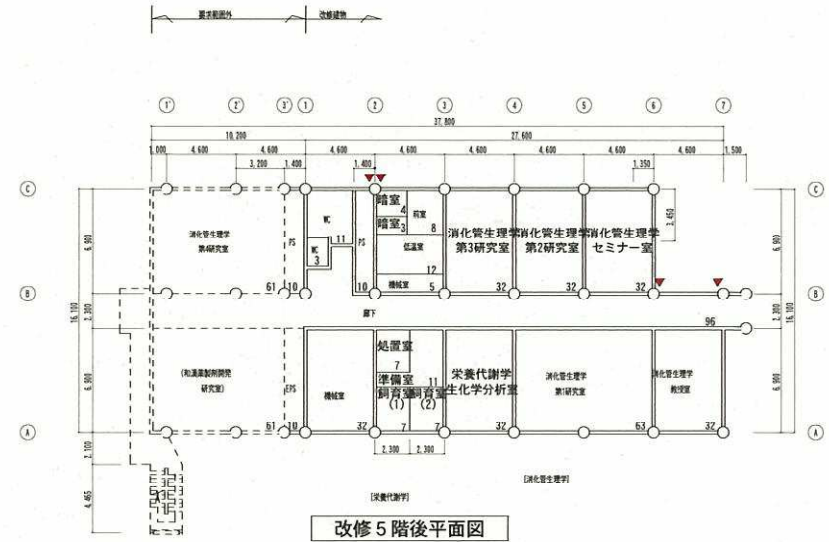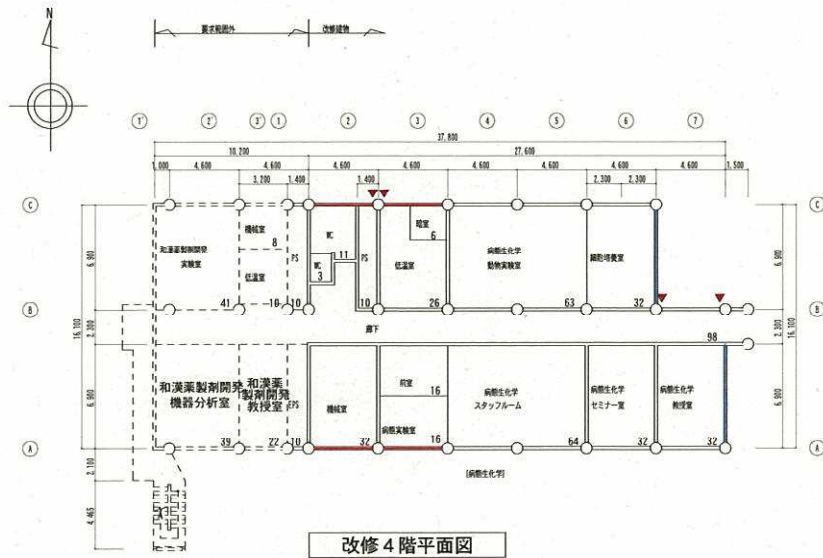

業務名称


富山大学(杉谷)厚生棟等改修設計業務

和漢医薬学総合研究棟


4・5階平面図

1/500


別添 3

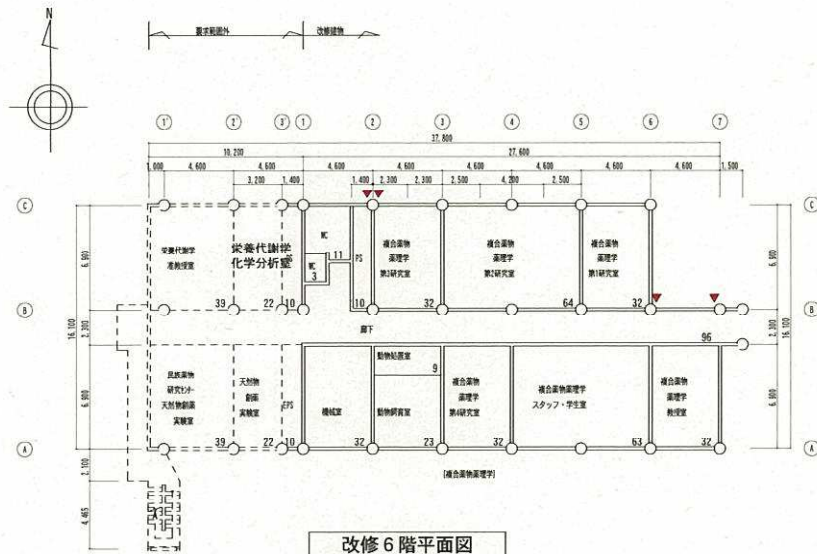


改修 6 階平面図

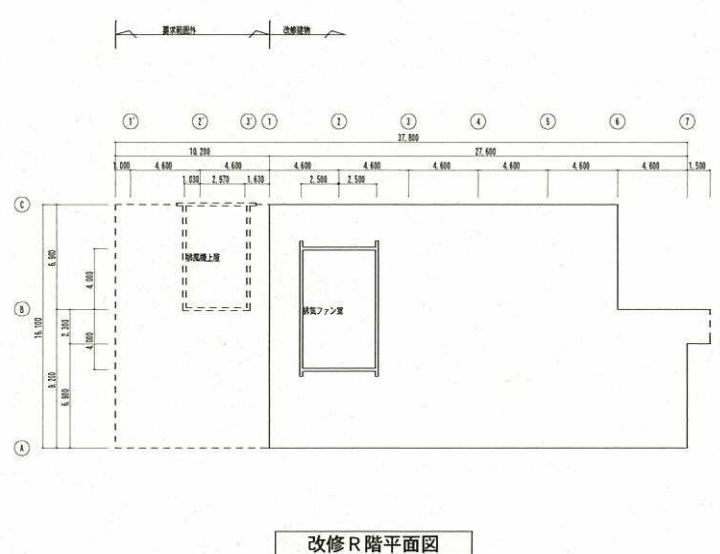

改修 R 階平面図

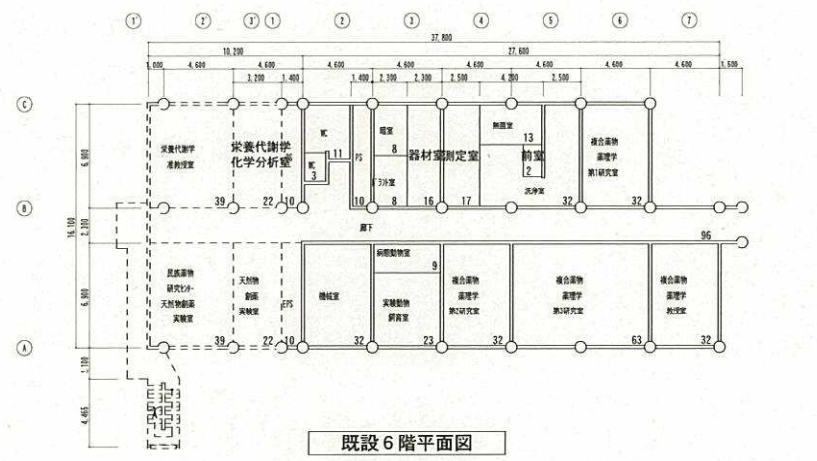

既設 6 階平面図

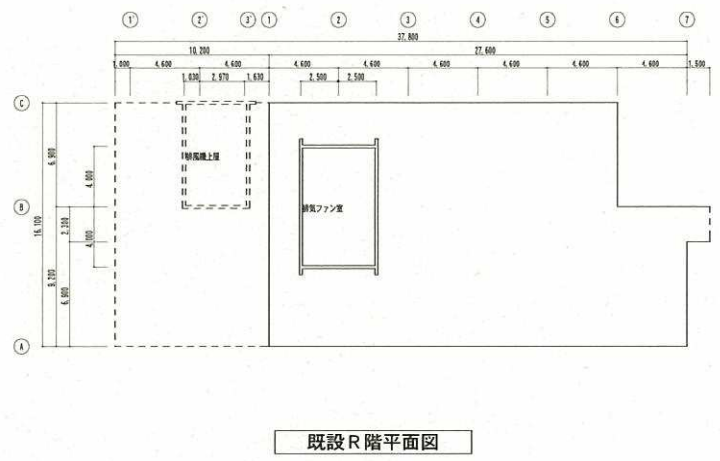

既設 R 階平面図

業務名称	富山大学（杉谷）厚生棟等改修設計業務	和漢医薬学総合研究棟 6・R階平面図	1/500
------	--------------------	-----------------------	-------